


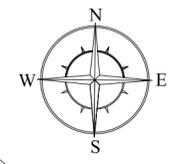


Документация по планировке территории (проект планировки территории и проект межевания территории) «Строительство линейного объекта (трамвайной линии, автомобильной дороги, сетей инженерно-технического обеспечения) от Западного трамвайного депо до микрорайона «Немецкая Деревня» (по улице Круговой, от Западного трамвайного депо до улицы Красных Партизан, по улице Красных Партизан, от улицы Круговой до улицы Западный Обход)»

Схема конструктивных и планировочных решений М 1:2000




Поперечный профиль
улично-дорожной сети М 1:200

Разрез 1-1
Поперечный профиль ул. Круговая

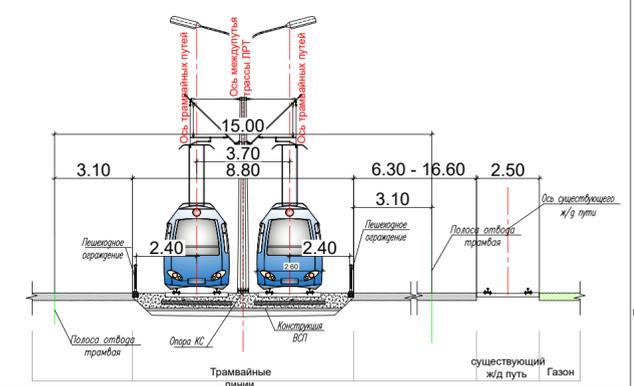

Разрез 2-2
Поперечный профиль ул. Красных партизан

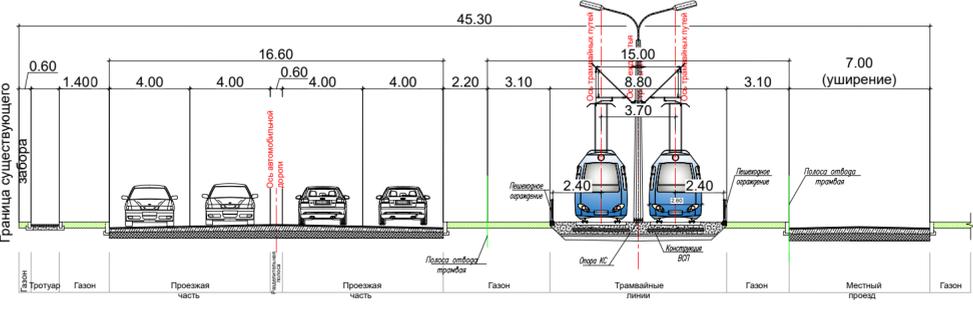

Линия совмещения с листом №2


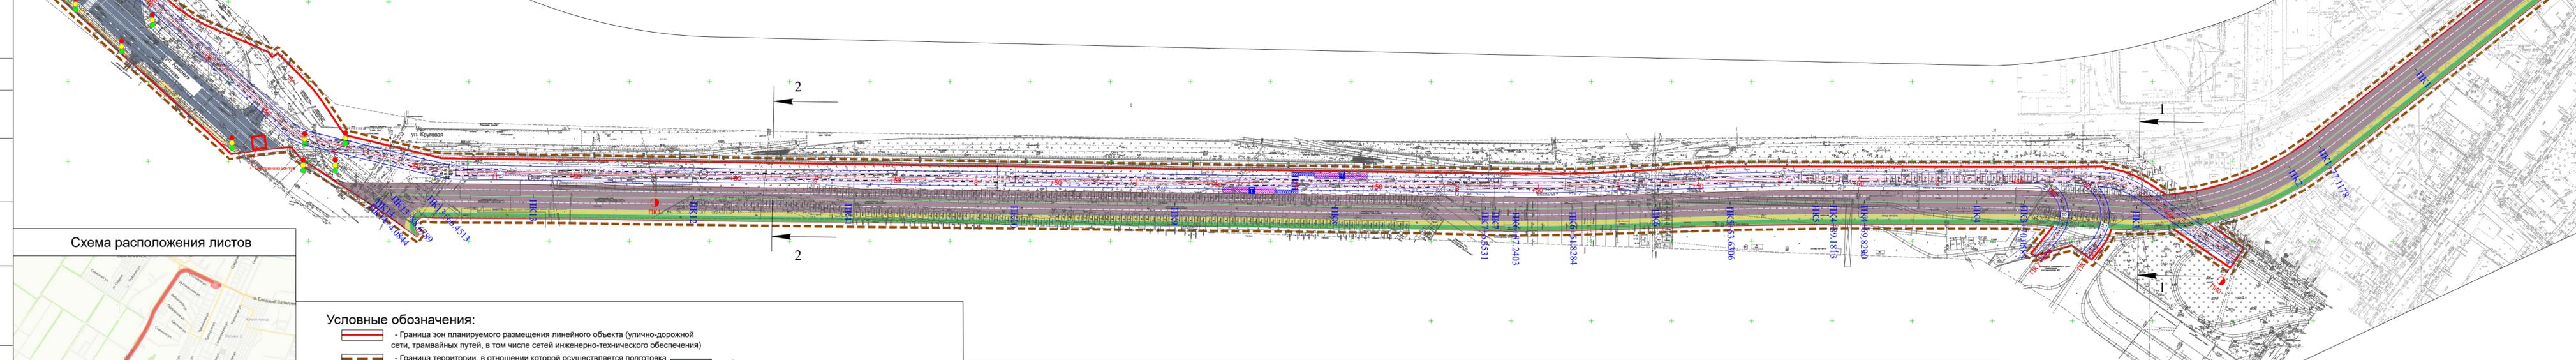


Схема расположения листов

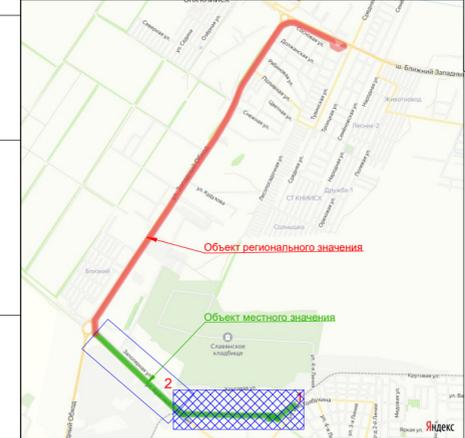

Условные обозначения:

- Граница зон планируемого размещения линейного объекта (улично-дорожной сети, трамвайных путей, в том числе сетей инженерно-технического обеспечения)
- Граница территории, в отношении которой осуществляется подготовка проекта планировки территории (граница планируемого элемента планировочной структуры - улично-дорожная сеть)
- Ось трамвайных путей
- Пикетаж
- Пикетаж трассы трамвайных путей
- Проектируемые трамвайные пути
- Ось трамвайных путей
- Граница бортового камня
- Ось улично-дорожной сети
- Пикетаж
- Пикетаж
- Направление движения
- Линейный размер
- Существующая проезжая часть
- Существующий пешеходный переход
- Существующие пути пешеходного движения (тротуар)
- Проектируемая проезжая часть
- Проектируемые пути пешеходного движения (тротуар)
- Проектируемые пути велосипедного движения (велодорожки)
- Проектируемая трамвайная посадочная площадка
- Проектируемый пешеходный переход
- Существующий светофорный объект
- Обозначение разреза

ЮГА-202-2022-ЛО-ППТ				
«Строительство линейного объекта (трамвайной линии, автомобильной дороги, сетей инженерно-технического обеспечения) от Западного трамвайного депо до микрорайона «Немецкая Деревня» (по улице Круговой, от Западного трамвайного депо до улицы Красных Партизан, по улице Красных Партизан, от улицы Круговой до улицы Западный Обход)»				
Изм.	Кол.уч.	Лист	№ док.	Подп.
Разраб.	Сахно			08.22
Проект планировки территории			Стадия	Лист
			П	1
				2
Схема конструктивных и планировочных решений М 1:2000				
Н.контр.	Захаров			08.22
ГИП	Яценко			08.22




Формат А4*4



Поперечный профиль улично-дорожной сети М 1:200

Разрез 2-2
Поперечный профиль ул. Красных партизан

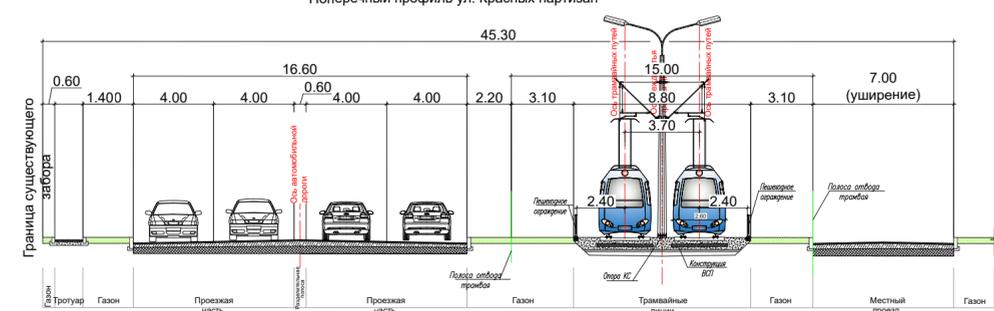

Документация по планировке территории (проект планировки территории и проект межевания территории) «Строительство линейного объекта (трамвайной линии, автомобильной дороги, сетей инженерно-технического обеспечения) от Западного трамвайного депо до микрорайона «Немецкая Деревня» (по улице Круговой, от Западного трамвайного депо до улицы Красных Партизан, по улице Красных Партизан, от улицы Круговой до улицы Западный Обход)»

Схема конструктивных и планировочных решений М 1:2000


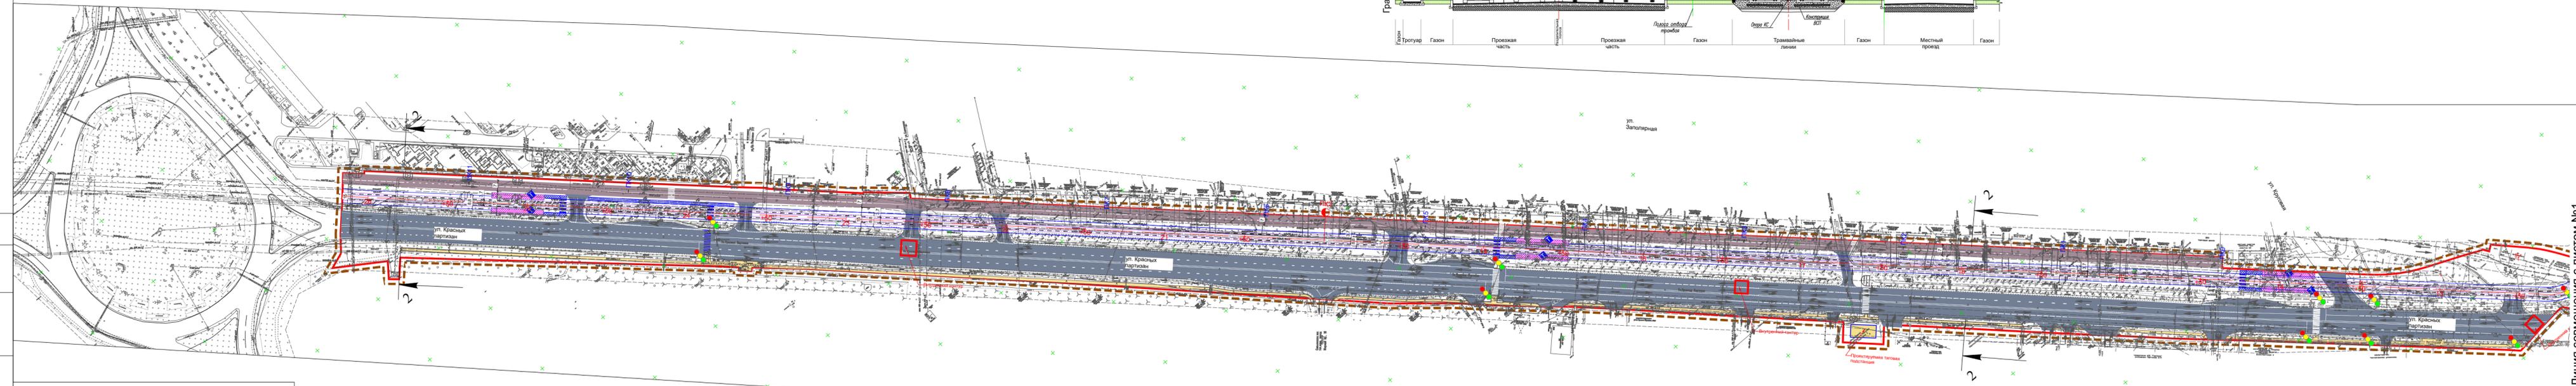


Схема расположения листов

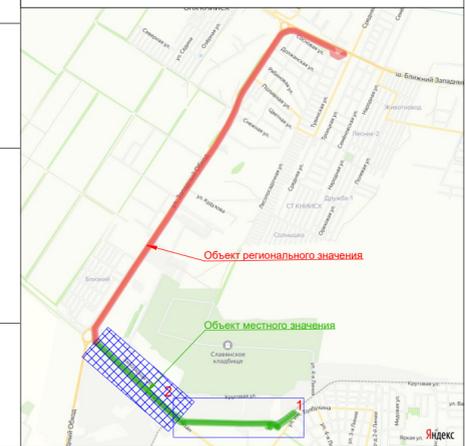

Условные обозначения:

- Граница зон планируемого размещения линейного объекта (улично-дорожной сети, трамвайных путей, в том числе сетей инженерно-технического обеспечения)
- Граница территории, в отношении которой осуществляется подготовка проекта планировки территории (граница планируемого элемента планировочной структуры - улично-дорожная сеть)
- Ось трамвайных путей
- Пикетаж
- Пикетаж трассы трамвайных путей
- Проектируемые трамвайные пути
- Ось трамвайных путей
- Граница бортового камня
- Ось улично-дорожной сети
- Пикетаж
- Направление движения
- Линейный размер
- Существующая проезжая часть
- Существующий пешеходный переход
- Существующие пути пешеходного движения (тротуар)
- Проектируемая проезжая часть
- Проектируемые пути пешеходного движения (тротуар)
- Проектируемые пути велосипедного движения (велодорожки)
- Проектируемая трамвайная посадочная площадка
- Проектируемый пешеходный переход
- Существующий светофорный объект
- Обозначение разреза

ЮГА-200-2022-ЛО-ППТ				
«Строительство линейного объекта (трамвайной линии, автомобильной дороги, сетей инженерно-технического обеспечения) от Западного трамвайного депо до микрорайона «Немецкая Деревня» (по улице Круговой, от Западного трамвайного депо до улицы Красных Партизан, по улице Красных Партизан, от улицы Круговой до улицы Западный Обход)»				
Изм.	Кол.уч.	Лист	№ док.	Подп.
Разраб.	Сахаров	2	08.22	
Проект планировки территории				
			Стадия	Лист
			П	2
			Листов	2
Схема конструктивных и планировочных решений М 1:2000				
Н.контр.	Захаров	08.22		
ГИП	Яценко	08.22		



Согласовано

Взам. инв. №

Подп. и дата

Инв. № подл.

Линия совмещена с листом №1