


Схема расположения земельного участка или земельных участков на кадастровом плане территории

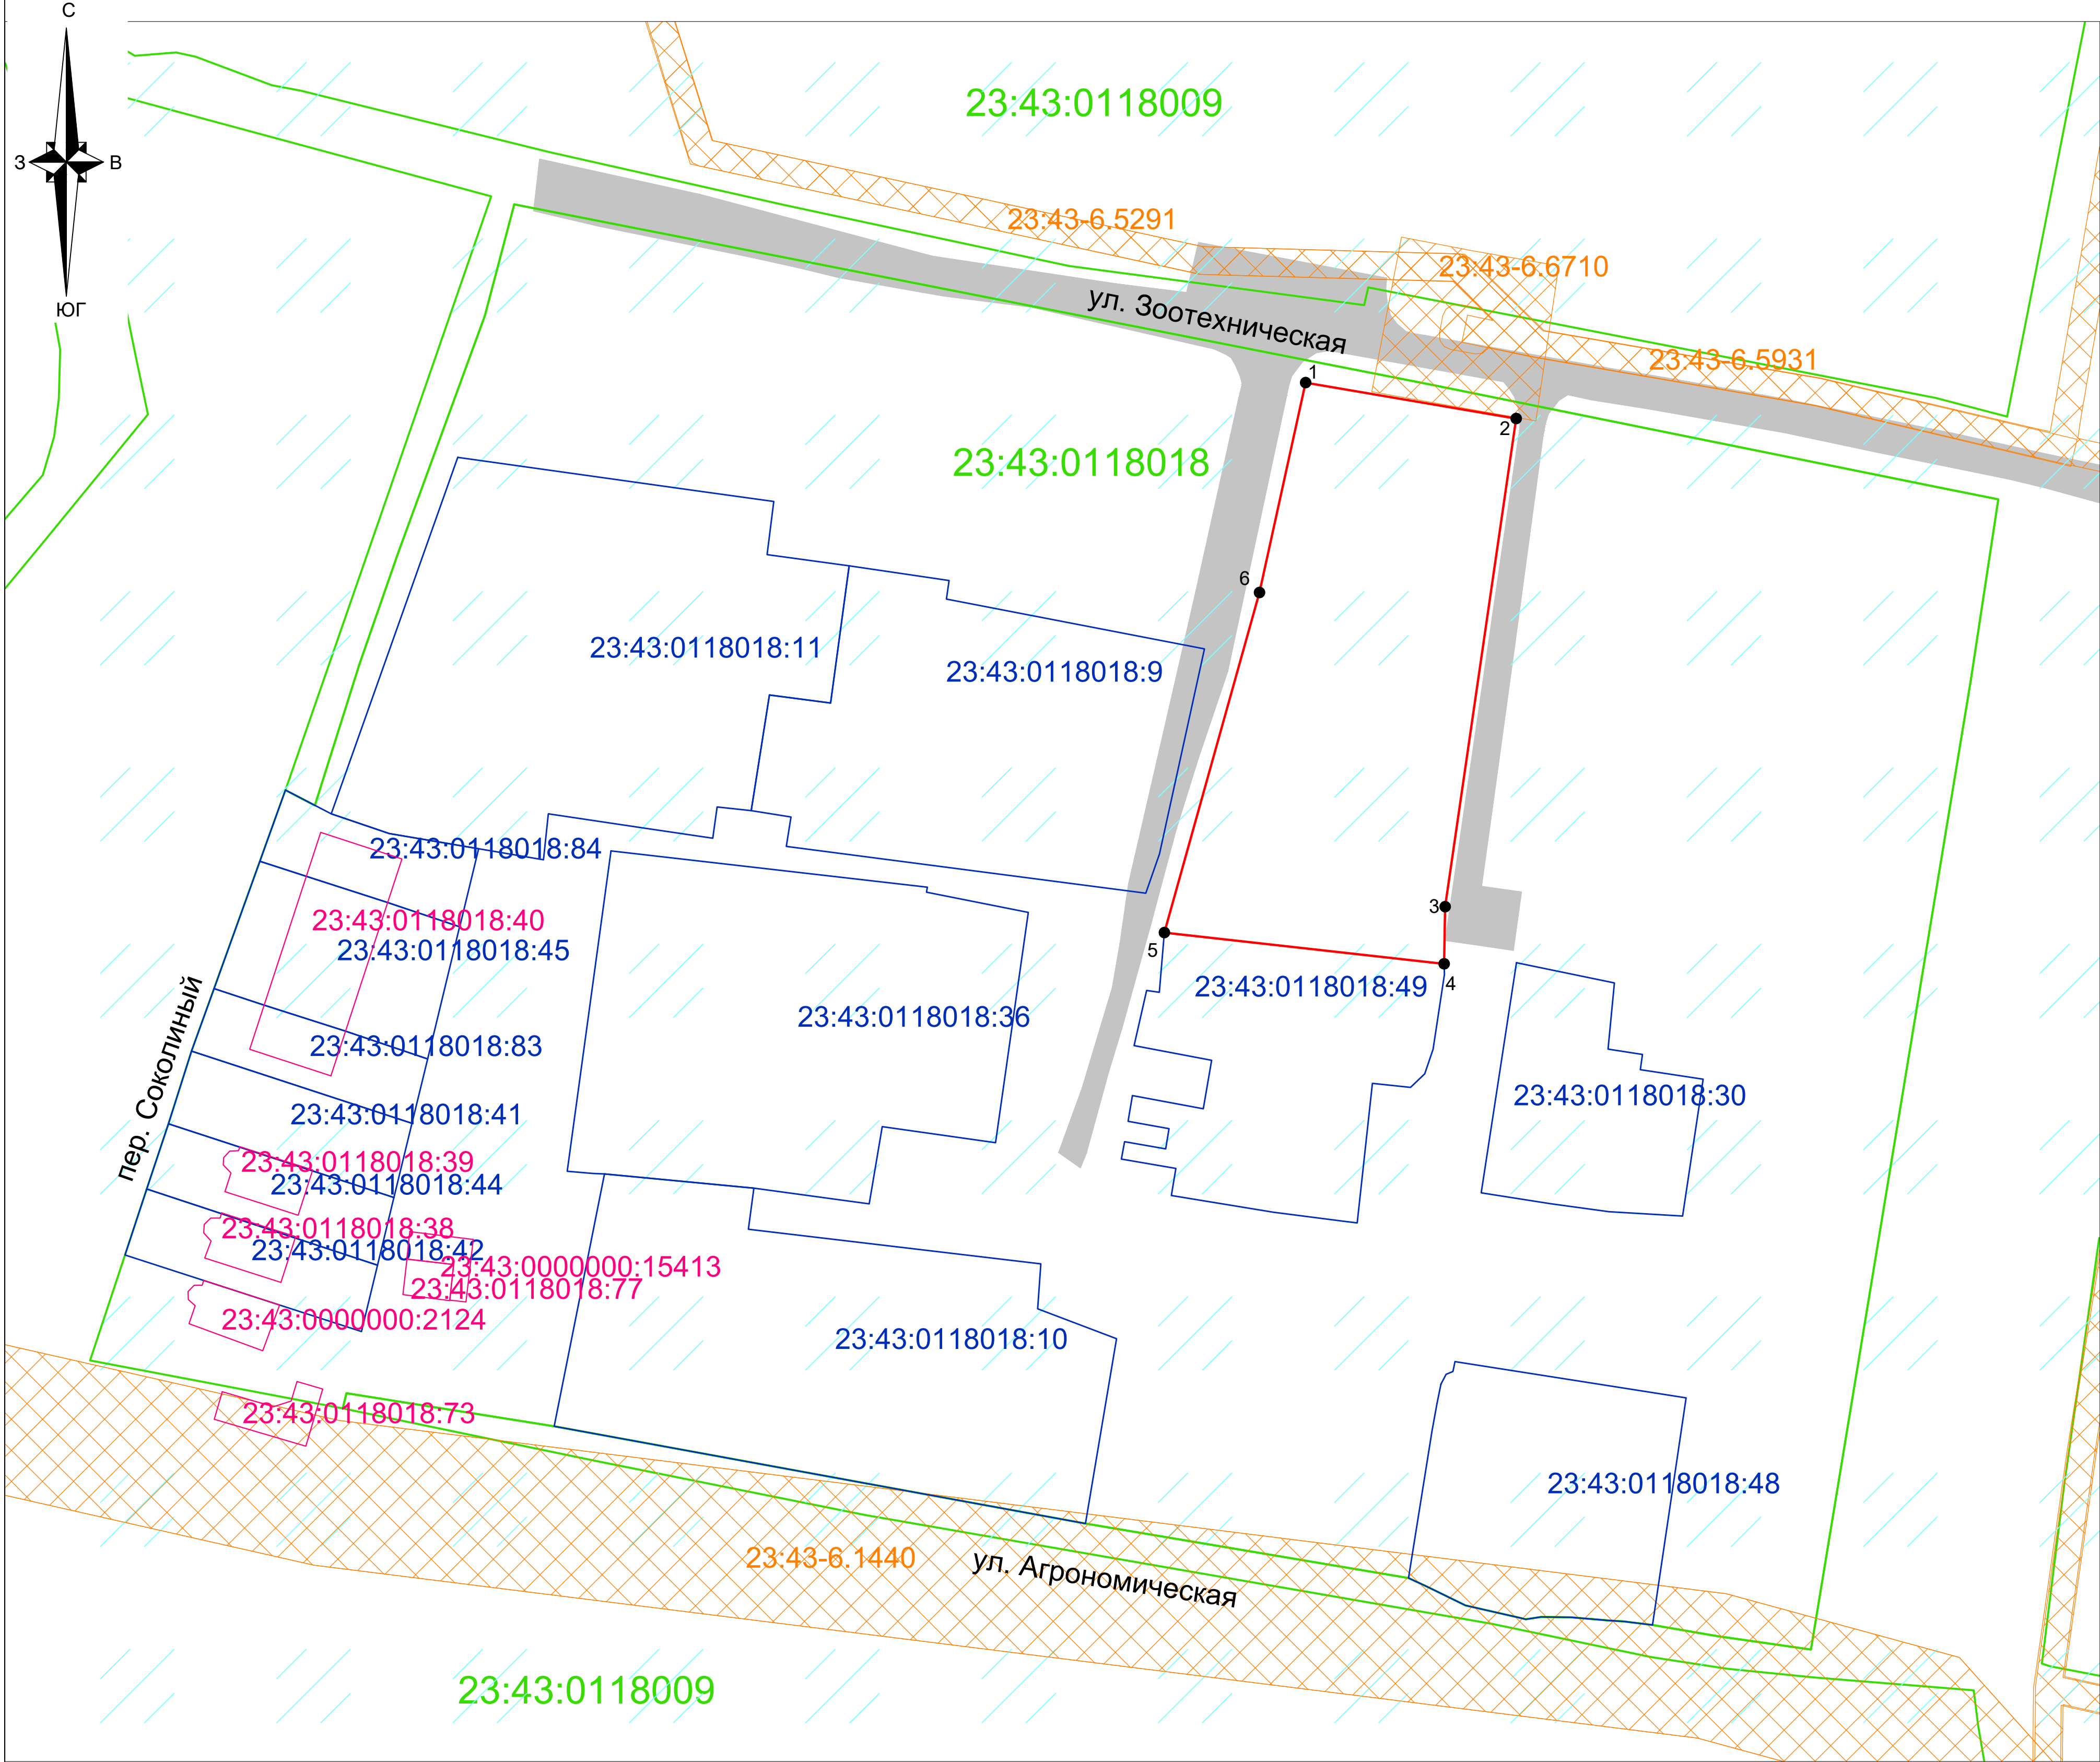

Система координат МСК 23, зона 1
Масштаб 1:1000

Условные обозначения:

- граница образуемого земельного участка
- 23:43:0409017:39 граница земельного участка, номер
- 23:43:0409017 граница кадастрового квартала, номер
- 23:43:0409017:5 граница ОКС, номер
- 1 • обозначение характерной точки границы образуемого земельного участка
- наличие подъездов и проходов к земельному участку

Границы зон с особыми условиями использования территории

- 23.43.6.3000 ЗОУИТ согласно сведений ЕГРН, номер
- граница зоны подтопления территории г. Краснодар при половодьях и паводках р. Осечки однопроцентной обеспеченности (повторяемость один раз в 100 лет)

Условный номер земельного участка: (указывается в случае, если предусматривается образование двух и более земельных участков)		
Площадь земельного участка - 2791 кв.м (указывается проектная площадь образуемого земельного участка, вычисленная с использованием технологических и программных средств, в том числе размещенных на официальном сайте федерального органа исполнительной власти, уполномоченного Правительством Российской Федерации на осуществление государственного кадастрового учета, государственной регистрации прав, ведение Единого государственного реестра недвижимости и предоставление сведений, содержащихся в Едином государственном реестре недвижимости, в информационно-телекоммуникационной сети "Интернет" (далее - официальный сайт), с округлением до 1 квадратного метра. Указанное значение площади земельного участка может быть уточнено при проведении кадастровых работ не более чем на десять процентов)		
Обозначение характерных точек границ	Координаты, м (указываются в случае подготовки схемы расположения земельного участка с использованием технологических и программных средств, в том числе размещенных на официальном сайте. Значения координат, полученные с использованием указанных технологических и программных средств, указываются с округлением до 0,01 метра)	
	X	Y
1	487418.35	1379320.71
2	487413.16	1379351.10
3	487342.68	1379340.85
4	487334.44	1379340.70
5	487338.94	1379300.31
6	487388.03	1379314.05

Утверждена
постановлением
(наименование документа об утверждении, включая наименования органов государственной
администрации муниципального образования
власти или органов местного самоуправления, принявших решение об утверждении схемы
город Краснодар
или подписавших соглашение о перераспределении земельных участков)
от _____ № _____