

Схема расположения земельного участка или земельных участков на кадастровом плане территории

Утверждена

постановлением

(наименование документа об утверждении, включая наименования органов государственной


администрации муниципального образования

власти или органов местного самоуправления, принявших решение об утверждении схемы)

город Краснодар

или подписавших соглашение о перераспределении земельных участков)

от №

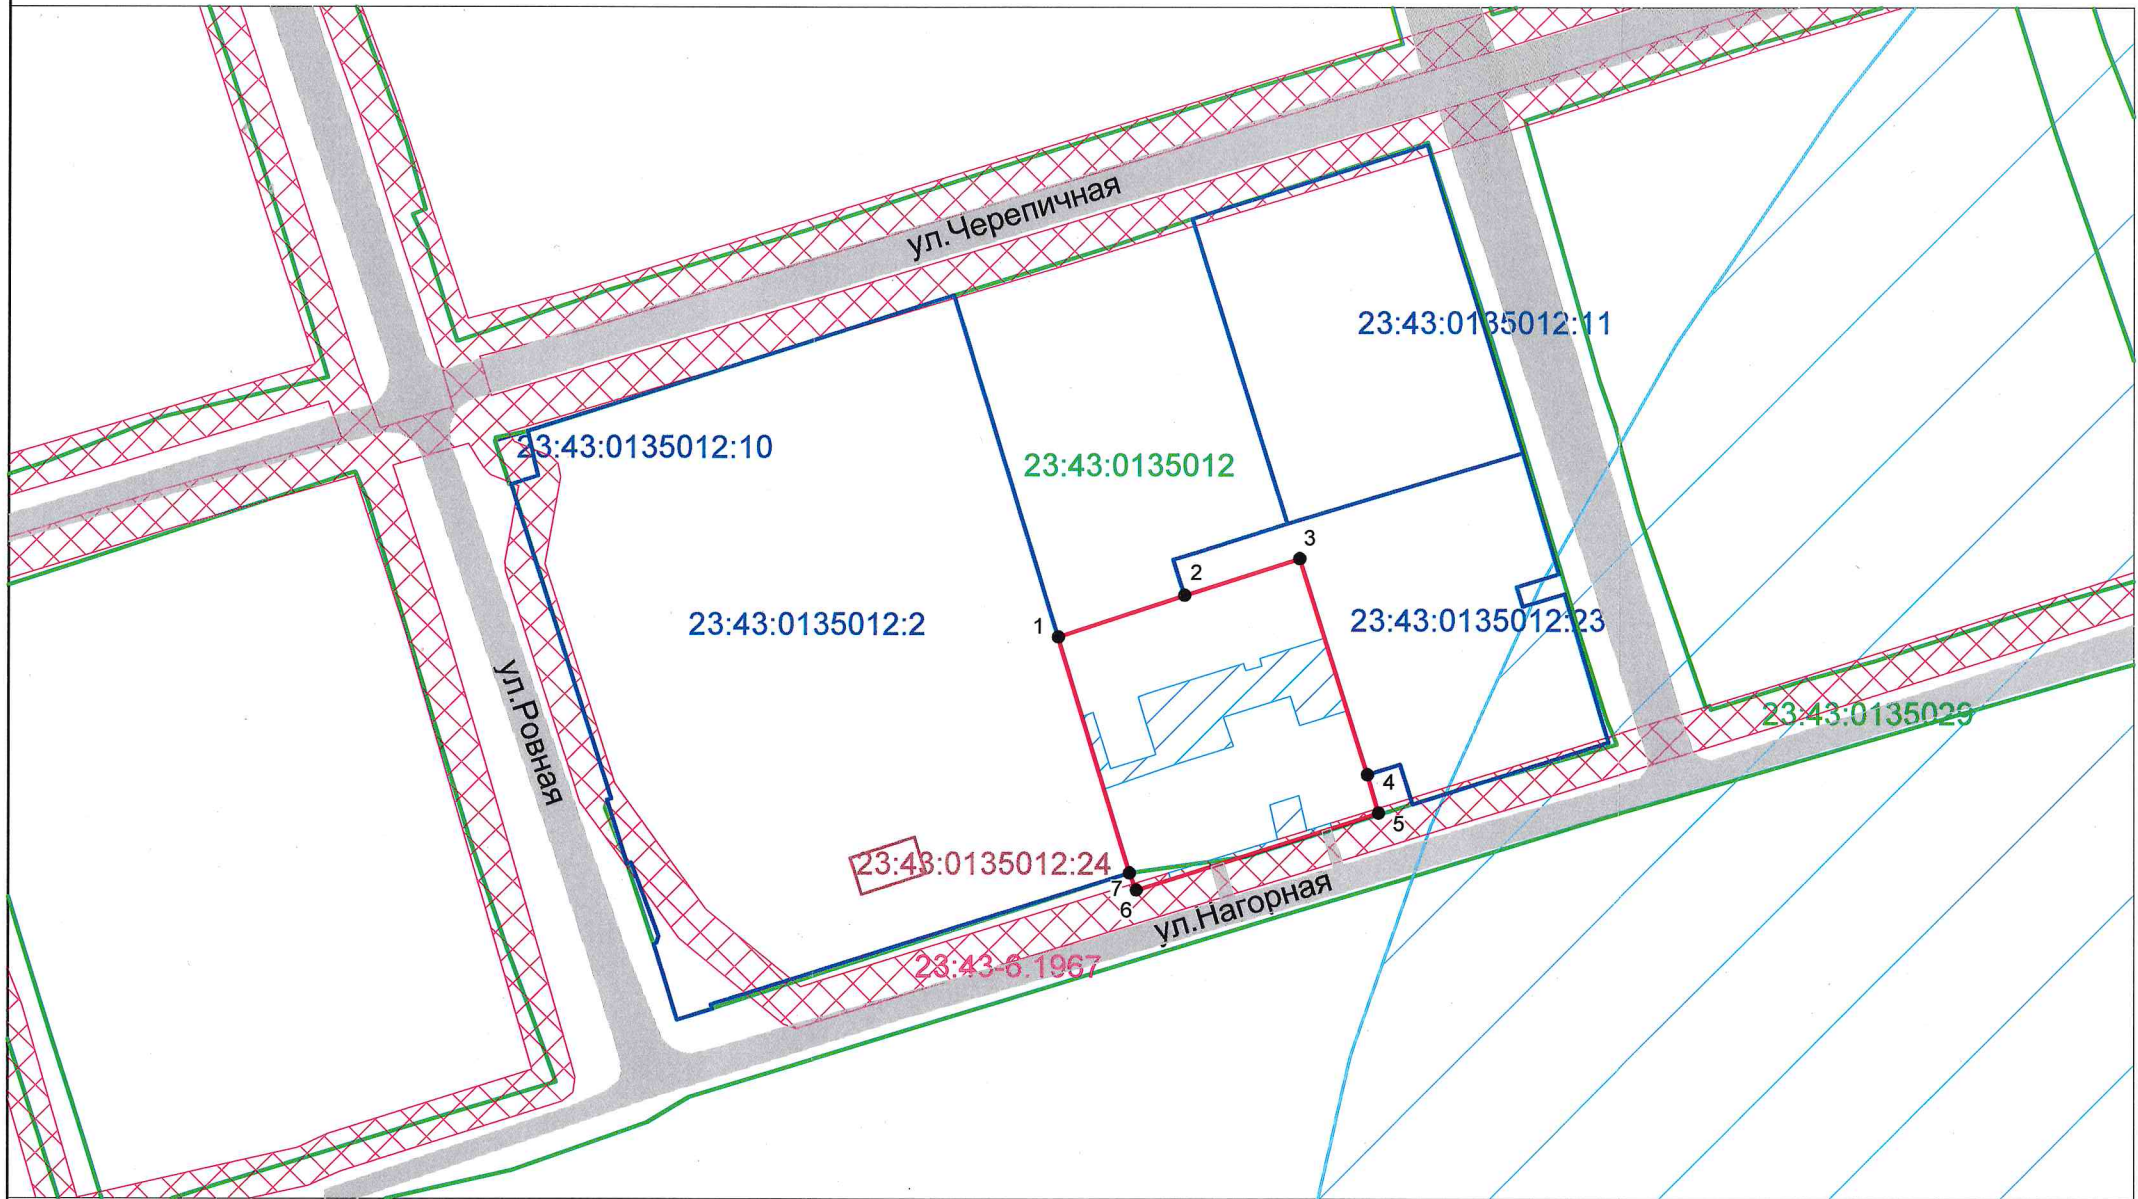

Условные обозначения

Система координат МСК 23, зона 1
Масштаб 1:1000

- граница образуемого земельного участка
- 23:43:0135012 граница кадастрового квартала, согласно сведений ЕГРН, номер
- 23:43:0135012:5 граница земельного участка, согласно сведений ЕГРН, номер
- 23:43:0135012:6 граница ОКС согласно сведений ЕГРН, номер
- 1 • обозначение характерной точки границы образуемого земельного участка

Границы зон с особыми условиями использования территории

- 23:43.6.705 ЗОУИТ согласно сведений ЕГРН, номер
- граница III пояса зоны санитарной охраны артезианской скважины и водозабора
- граница охранной зоны существующих инженерных коммуникаций
- подъезды и подходы к земельному участку

Условный номер земельного участка:		
Площадь земельного участка 1179 кв.м.		
Обозначение характерных точек границ	Координаты, м	
	X	Y
1	2	3
1	480139.17	1368649.44
2	480144.67	1368666.18
3	480149.51	1368681.30
4	480121.03	1368690.27
5	480115.97	1368691.74
6	480105.82	1368659.82
7	480108.08	1368658.92