

Схема расположения земельного участка или земельных участков на кадастровом плане территории

Утверждена

ПОСТАНОВЛЕНИЕМ

(наименование документа об утверждении, включая наименования органов государственной



администрации муниципального образования

власти или органов местного самоуправления, принявших решение об утверждении схемы

город Краснодар

или подписавших соглашение о перераспределении земельных участков)

от _____ № _____

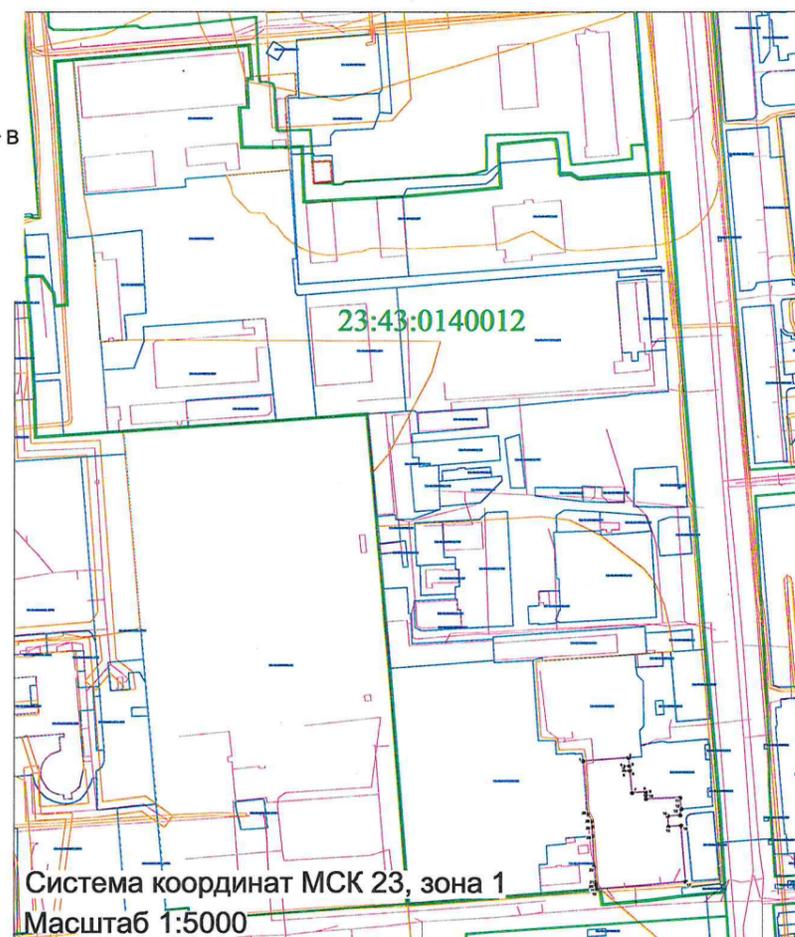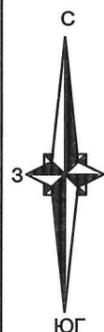

Условные обозначения

- граница образуемого земельного участка
- 23:43:0409017:39 граница учтенных земельных участков, номер
- 23:43:0409017 граница кадастрового квартала, номер
- граница ОКС
- ЗОУИТ согласно сведениям ЕГРН
- 1 ● обозначение характерной точки границы образуемого земельного участка


Условный номер земельного участка :

(указывается в случае, если предусматривается образование двух и более земельных участков)

Площадь земельного участка 4752 кв. м

(указывается проектная площадь образуемого земельного участка, вычисленная с использованием федеральной государственной географической информационной системы, обеспечивающей функционирование национальной системы пространственных данных, которой является федеральная государственная географическая информационная система "Единая цифровая платформа "Национальная система пространственных данных" (далее - информационная система), или иных технологических и программных средств с округлением до 1 квадратного метра. Указанное значение площади земельного участка может быть уточнено при проведении кадастровых работ не более чем на десять процентов)

Обозначение характерных точек границ	Координаты, м	
	X	Y
1	481508.92	1380214.74
2	481511.70	1380246.81
3	481505.93	1380247.43
4	481505.48	1380243.25
5	481502.20	1380243.60
6	481502.65	1380247.78
7	481486.84	1380249.47
8	481487.78	1380258.99
9	481485.44	1380259.14
10	481482.80	1380259.34
11	481483.94	1380283.37
12	481476.25	1380284.46
13	481471.80	1380283.59
14	481471.27	1380274.95
15	481463.74	1380275.53
16	481464.56	1380284.27
17	481425.09	1380288.00
18	481418.85	1380225.16
19	481420.34	1380225.01
20	481421.84	1380224.87
21	481424.00	1380224.66
22	481434.87	1380223.41
23	481456.41	1380222.07
24	481462.71	1380221.68
25	481466.96	1380221.15
26	481472.20	1380218.50
1	481508.92	1380214.74

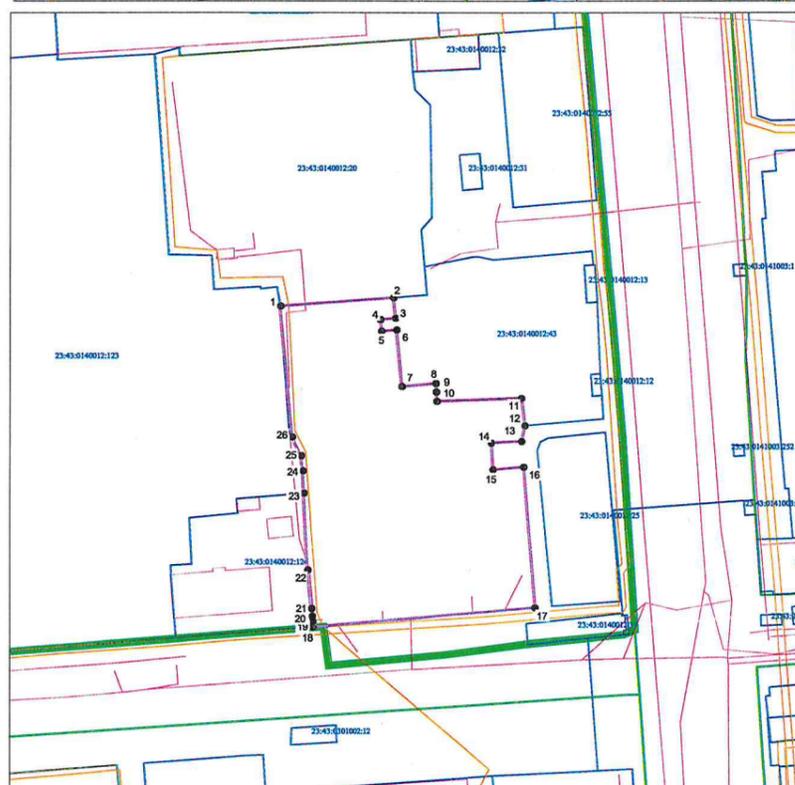

Система координат МСК 23, зона 1
Масштаб 1:2000