


Схема расположения земельного участка или земельных участков на кадастровом плане территории

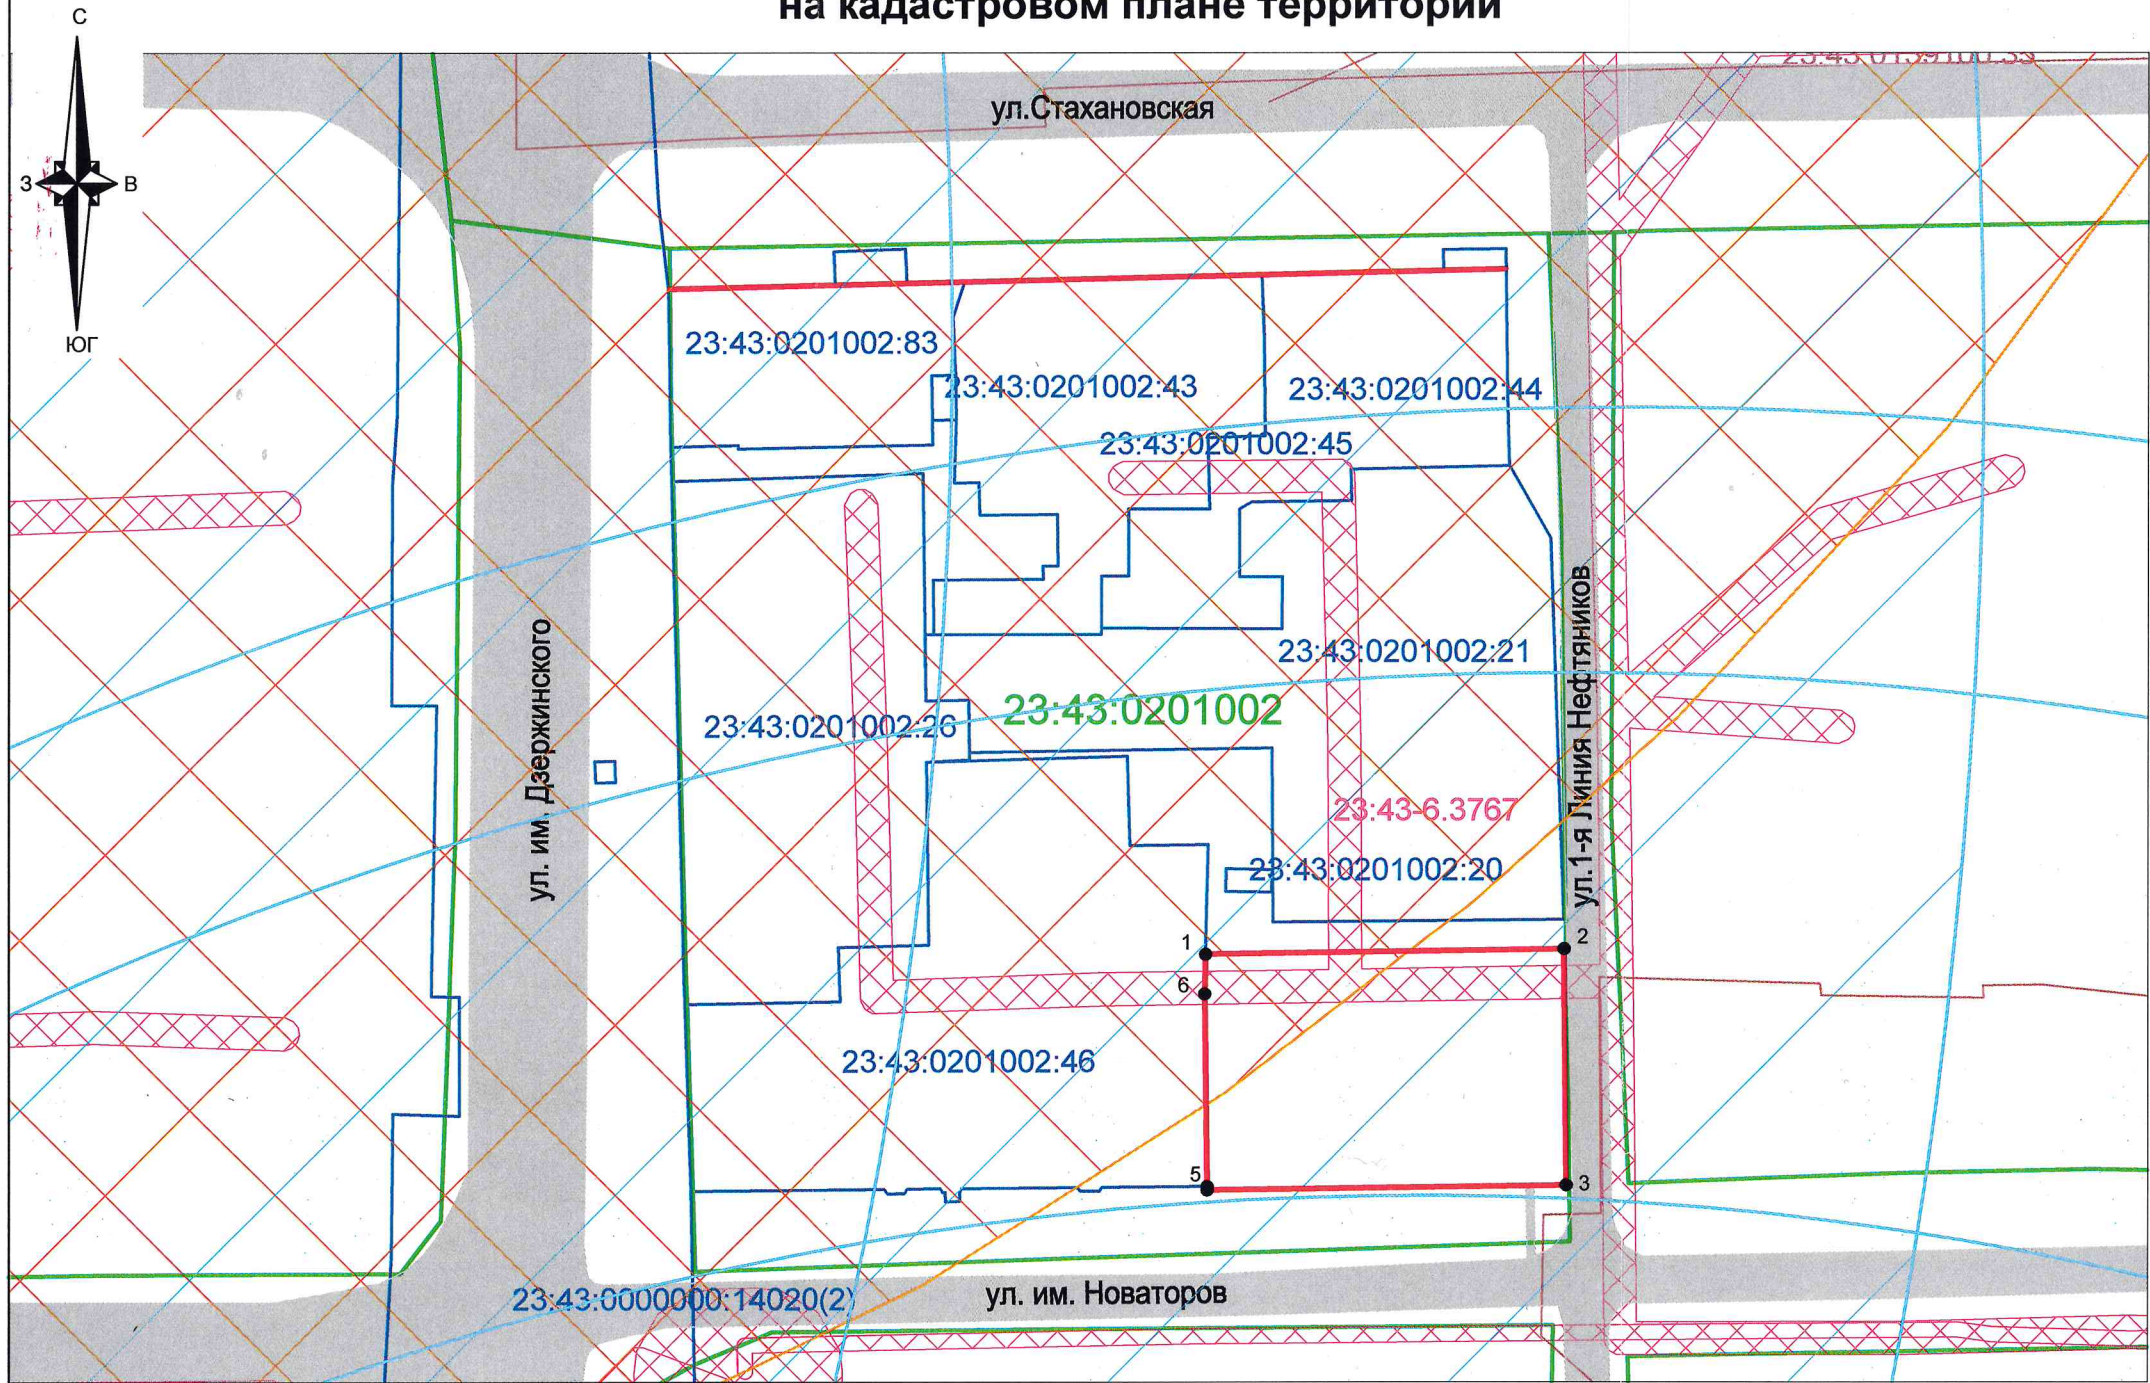

- Условные обозначения:
- граница образуемого земельного участка
 - утверждённая красная линия
 - 23:43:0409017:39 граница земельного участка, номер
 - 23:43:0409017 граница кадастрового квартала, номер
 - 23:43:0409017:5 граница ОКС, номер
 - 1 • обозначение характерной точки границы образуемого земельного участка
 - наличие подъездов и проходов к земельному участку

Система координат МСК 23, зона 1
Масштаб 1:1000

- Границы зон с особыми условиями использования территории
- 23.43.6.3000 ЗОУИТ согласно сведений ЕГРН, номер
 - граница III пояса зоны санитарной охраны артезианских скважин и водозаборов
 - граница санитарно-защитной зоны

Утверждена

постановлением

(наименование документа об утверждении, включая наименования органов государственной

администрации муниципального образования

власти или органов местного самоуправления, принявших решение об утверждении схемы

город Краснодар

или подписавших соглашение о перераспределении земельных участков)

от №

Условный номер земельного участка: (указывается в случае, если предусматривается образование двух и более земельных участков)		
Площадь земельного участка - 1475 кв.м (указывается проектная площадь образуемого земельного участка, вычисленная с использованием технологических и программных средств, в том числе размещенных на официальном сайте федерального органа исполнительной власти, уполномоченного Правительством Российской Федерации на осуществление государственного кадастрового учета, государственной регистрации прав, ведение Единого государственного реестра недвижимости и предоставление сведений, содержащихся в Едином государственном реестре недвижимости, в информационно-телекоммуникационной сети "Интернет" (далее - официальный сайт), с округлением до 1 квадратного метра. Указанное значение площади земельного участка может быть уточнено при проведении кадастровых работ не более чем на десять процентов)		
Обозначение характерных точек границ	Координаты, м	
	X	Y
1	2	3
1	482305.19	1378132.01
2	482305.89	1378179.28
3	482274.74	1378179.53
4	482274.11	1378132.16
5	482274.55	1378132.16
6	482299.95	1378131.88