




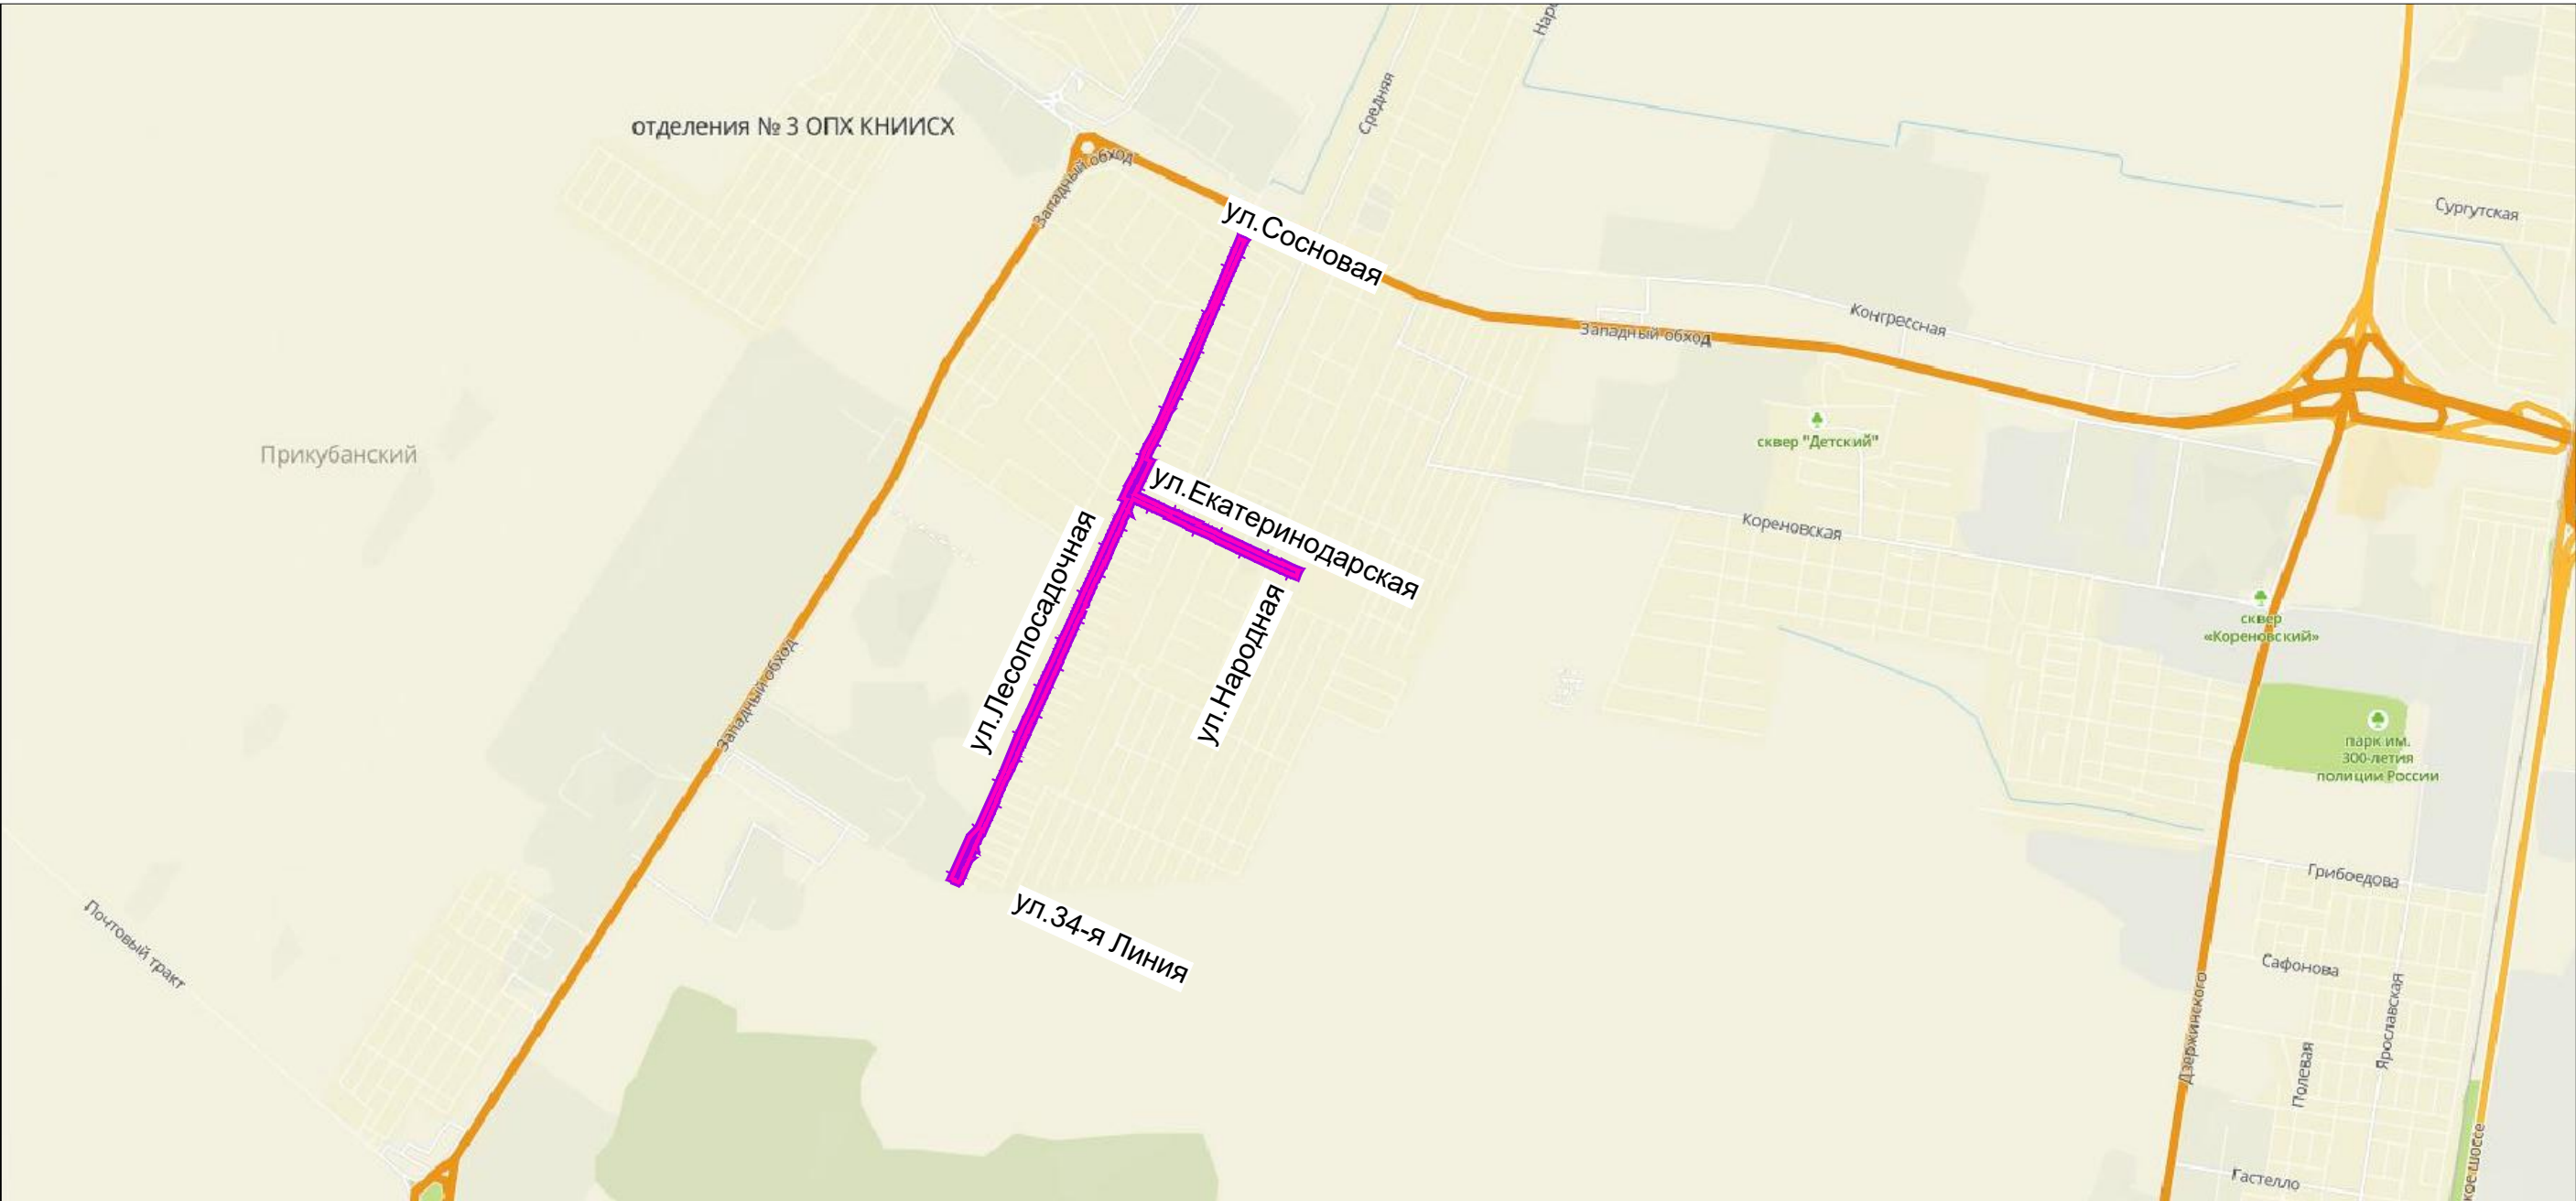

Условные обозначения

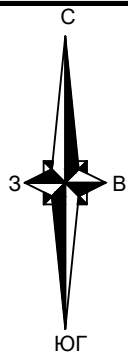

Границы территории, в отношении которой осуществляется подготовка схемы расположения элементов планировочной структуры

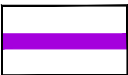

Границы зон планируемого размещения линейного объекта (автомобильной дороги, сетей инженерно-технического обеспечения)

Примечание:

Зоны планируемого размещения линейных объектов, подлежащих реконструкции в связи с изменением их местоположения, отсутствуют, в связи с тем, что при пересечении с подземными и надземными инженерными коммуникациями расстояния по вертикали и горизонтали выдержаны в соответствии с требованиями СП 42.13330.2016 "Градостроительство. Планировка и застройка городских и сельских поселений". Следовательно, существующие инженерные сети не препятствуют прокладке проектируемых автомобильной дороги, сетей инженерно-технического обеспечения и не требуется реконструкция существующих сетей

						МЗ - 1068/2021-ДПТ/ЛО			
						Документация по планировке территории (проект планировки территории и проект межевания территории) для размещения линейного объекта (автомобильной дороги, сетей инженерно-технического обеспечения) по ул.Екатерининской, от ул.Народной до ул.Средней, по ул.Цветной, от ул.Средней до ул.Лесопосадочной, по ул.Лесопосадочной, от ул.Сосновой до ул. 34-й Линии, в Прикубанском внутригородском округе города Краснодара			
Изм.	Кол. уч	Лист	№ док.	Подпись	Дата		стадия	лист	листов
						Проект планировки территории Материалы по обоснованию	ДПТ	3	
Нач.отдела		Сечь Д.Е.			08.22				
						Схема расположения элемента планировочной структуры (линейного объекта). М 1:25000	МБУ "Институт Горкадастпроект"		
Глав.спец.		Киндеева Т.А.			08.22				