


Схема расположения земельного участка или земельных участков на кадастровом плане территории

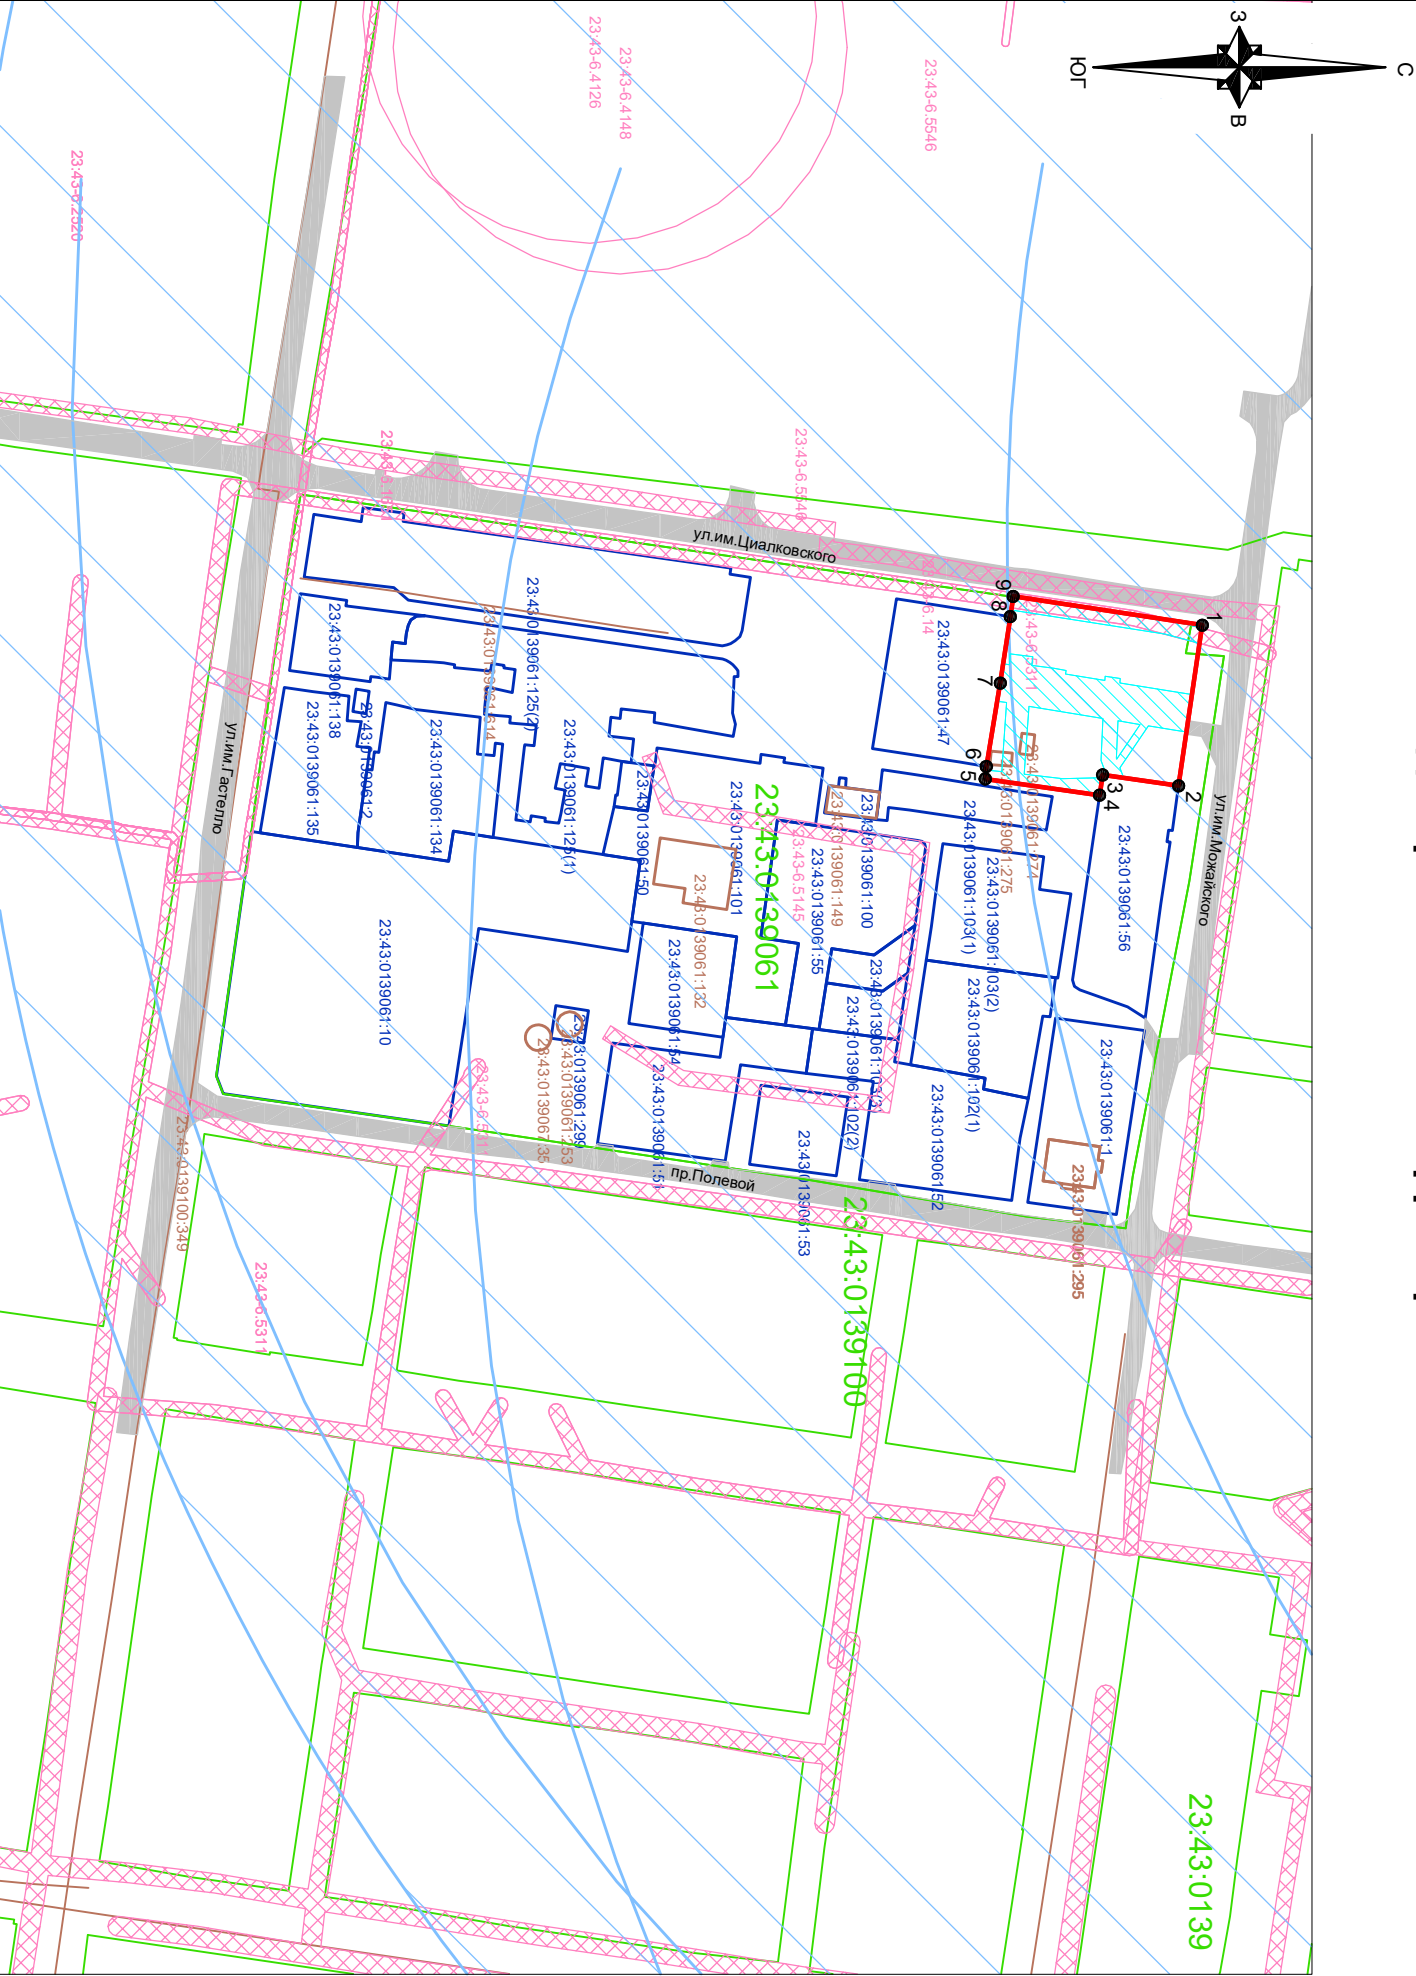

Условные обозначения:

граница образуемого земельного участка

граница земельного участка согласно сведениям ЕГРН, номер

граница кадастрового квартала, номер

граница ОКС согласно сведений ЕГРН, номер

обозначение характерной точки границы образуемого земельного участка

наличие подъездов и проходов к земельному участку

Система координат МСК 23, зона 1
Масштаб 1:2000

Границы зон с особыми условиями использования территории

ЗОУИТ согласно сведений ЕГРН, номер

граница III пояса зоны санитарной охраны артезианских скважин и водозаборов

граница охранной зоны существующих инженерных коммуникаций

Утверждена
постановлением

(наименование документа об утверждении, включая наименования органов государственной

администрации муниципального образования

власти или органов местного самоуправления, принявших решение об утверждении схемы

город Краснодар

или подписавших соглашение о перераспределении земельных участков)
от _____ № _____

Условный номер земельного участка:
(указывается в случае, если предусматривается образование двух и более земельных участков)

Площадь земельного участка - 2356 кв.м
(указывается проектная площадь образуемого земельного участка, вычисленная с использованием технологических и программных средств, в том числе размещенных на официальном сайте федерального органа исполнительной власти, уполномоченного Правительством Российской Федерации на осуществление государственного кадастрового учета, государственной регистрации прав, ведение Единого государственного реестра недвижимости и предоставление сведений, содержащихся в Едином государственном реестре недвижимости, в информационно-телекоммуникационной сети "Интернет" (далее - официальный сайт), с округлением до 1 квадратного метра. Указанное значение площади земельного участка может быть уточнено при проведении кадастровых работ не более чем на десять процентов)

Обозначение характерных точек границ	Координаты, м	
	X	Y
1	2	3
1	483495.18	1378371.37
2	483488.92	1378413.88
3	483468.82	1378410.98
4	483468.03	1378416.36
5	483437.76	1378412.05
6	483438.07	1378408.76
7	483441.76	1378386.69
8	483444.41	1378369.12
9	483445.16	1378363.76