


Схема расположения земельного участка или земельных участков на кадастровом плане территории

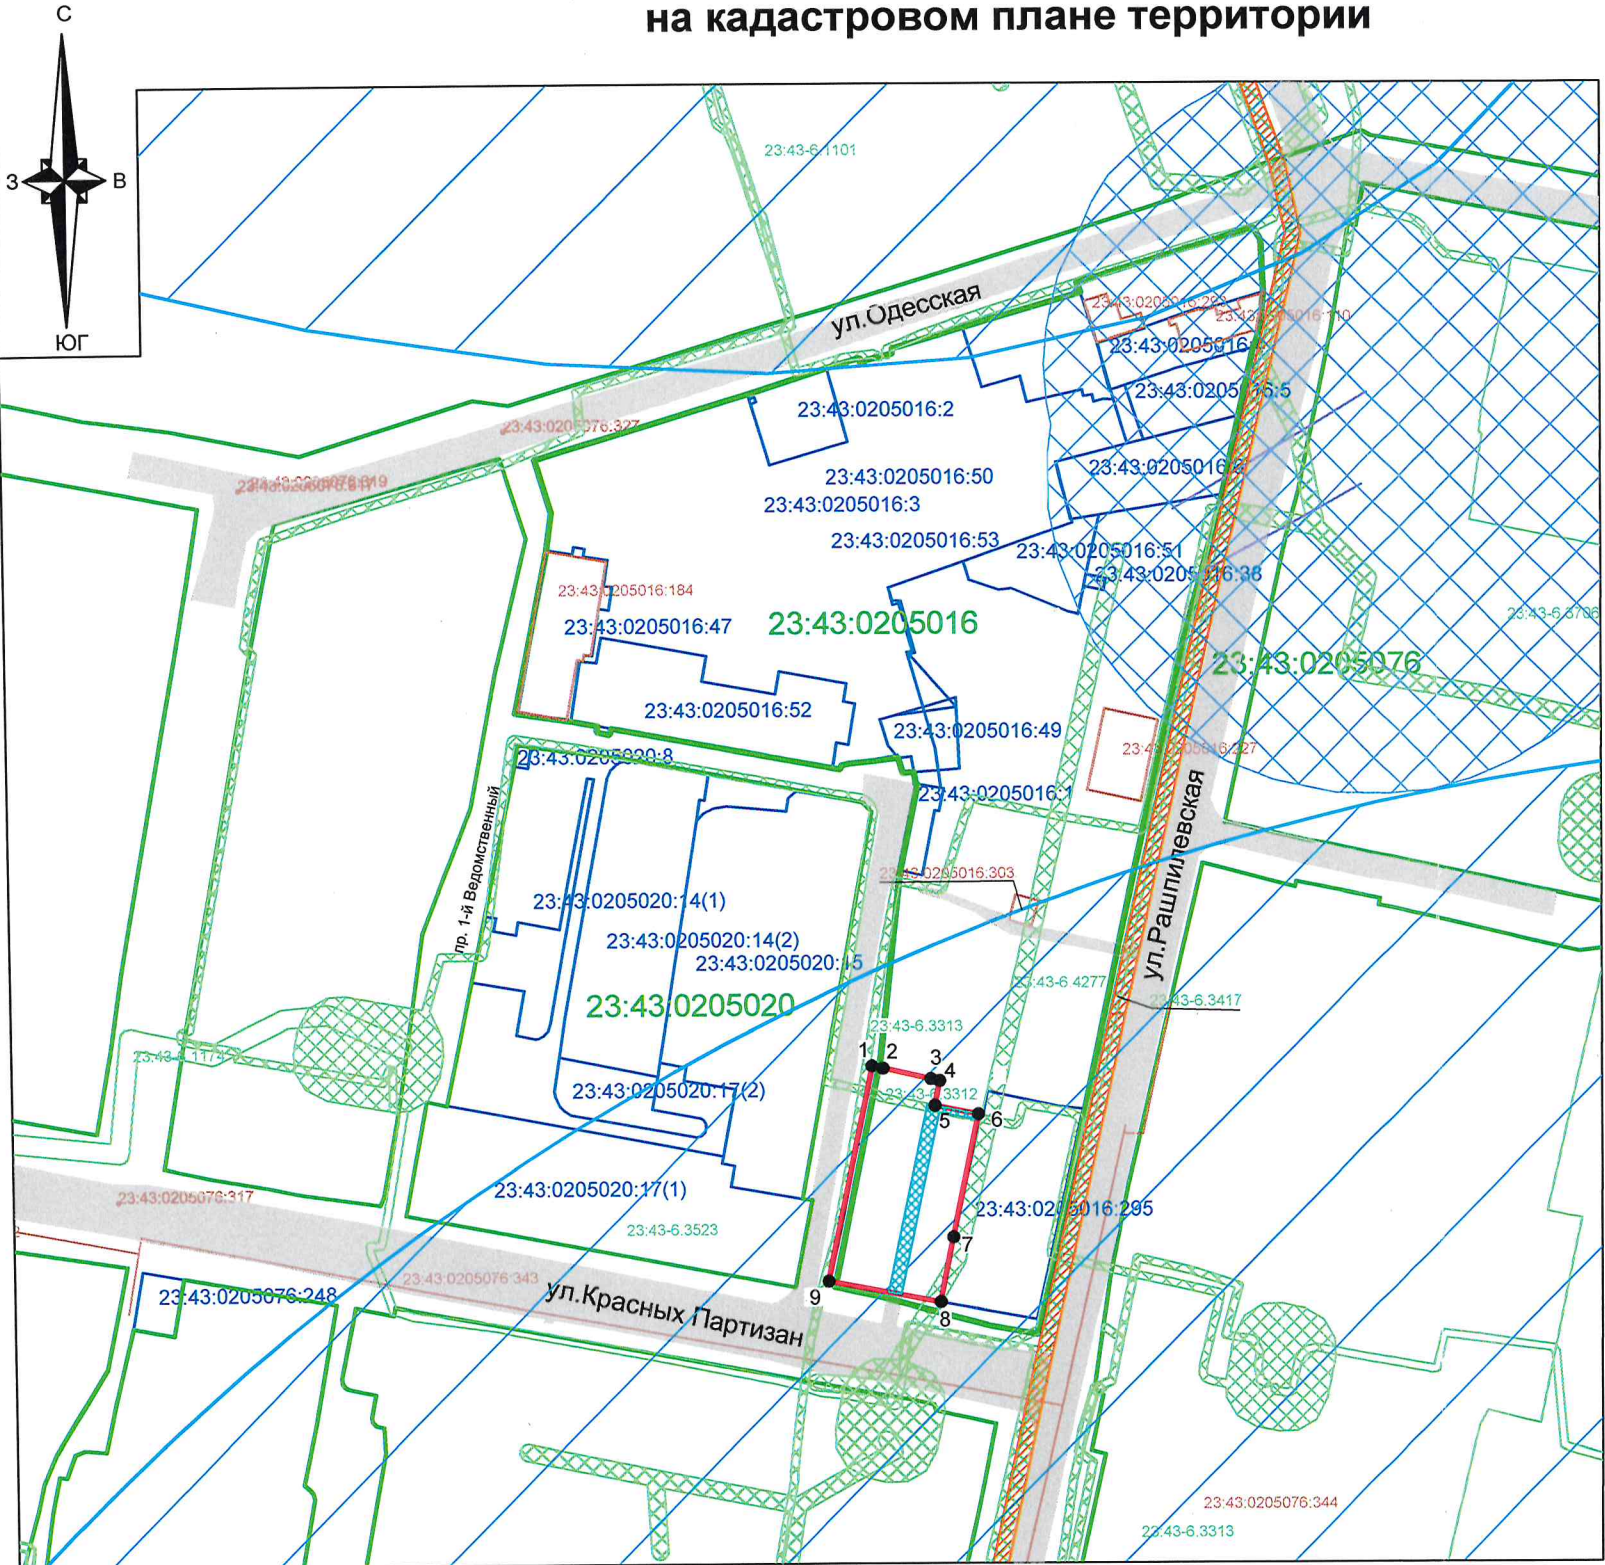

Система координат МСК 23, зона 1
Масштаб 1:2000

Условный номер земельного участка: (указывается в случае, если предусматривается образование двух и более земельных участков)		
Площадь земельного участка - 1643 кв.м (указывается проектная площадь образуемого земельного участка, вычисленная с использованием технологических и программных средств, в том числе размещенных на официальном сайте федерального органа исполнительной власти, уполномоченного Правительством Российской Федерации на осуществление государственного кадастрового учета, государственной регистрации прав, ведение Единого государственного реестра недвижимости и предоставление сведений, содержащихся в Едином государственном реестре недвижимости, в информационно-телекоммуникационной сети "Интернет" (далее - официальный сайт), с округлением до 1 квадратного метра. Указанное значение площади земельного участка может быть уточнено при проведении кадастровых работ не более чем на десять процентов)		
Обозначение характерных точек границ	Координаты, м (указываются в случае подготовки схемы расположения земельного участка с использованием технологических и программных средств, в том числе размещенных на официальном сайте. Значения координат, полученные с использованием указанных технологических и программных средств, указываются с округлением до 0,01 метра)	
	X	Y
1	479909.80	1378277.40
2	479909.18	1378280.22
3	479906.37	1378292.84
4	479905.86	1378295.12
5	479899.32	1378293.85
6	479897.04	1378305.31
7	479864.72	1378298.55
8	479847.71	1378295.07
9	479853.23	1378265.42

Условные обозначения:

	граница образуемого земельного участка		обозначение характерной точки границ образуемого земельного участка
	граница земельного участка согласно сведениям ЕГРН, номер		наличие подъездов и проходов к земельному участку
	граница кадастрового квартала, согласно сведениям ЕГРН, номер		наличие подъездов и проходов к смежному земельному участку
	граница ОКС согласно сведений ЕГРН, номер		

Границы зон с особыми условиями использования территории

	ЗОУИТ согласно сведений ЕГРН, номер
	граница зоны ограничений объектов связи, направление азимуты излучения ПРТО
	граница охранной зоны объекта "Волоконно-оптические линии передачи"
	граница III пояса зоны санитарной охраны артезианских скважин и водозаборов