


Условные обозначения



Граница территории, в отношении которой осуществляется подготовка схемы расположения элементов планировочной структуры



Граница зон планируемого размещения линейных объектов (автомобильной дороги, сетей инженерно-технического обеспечения)

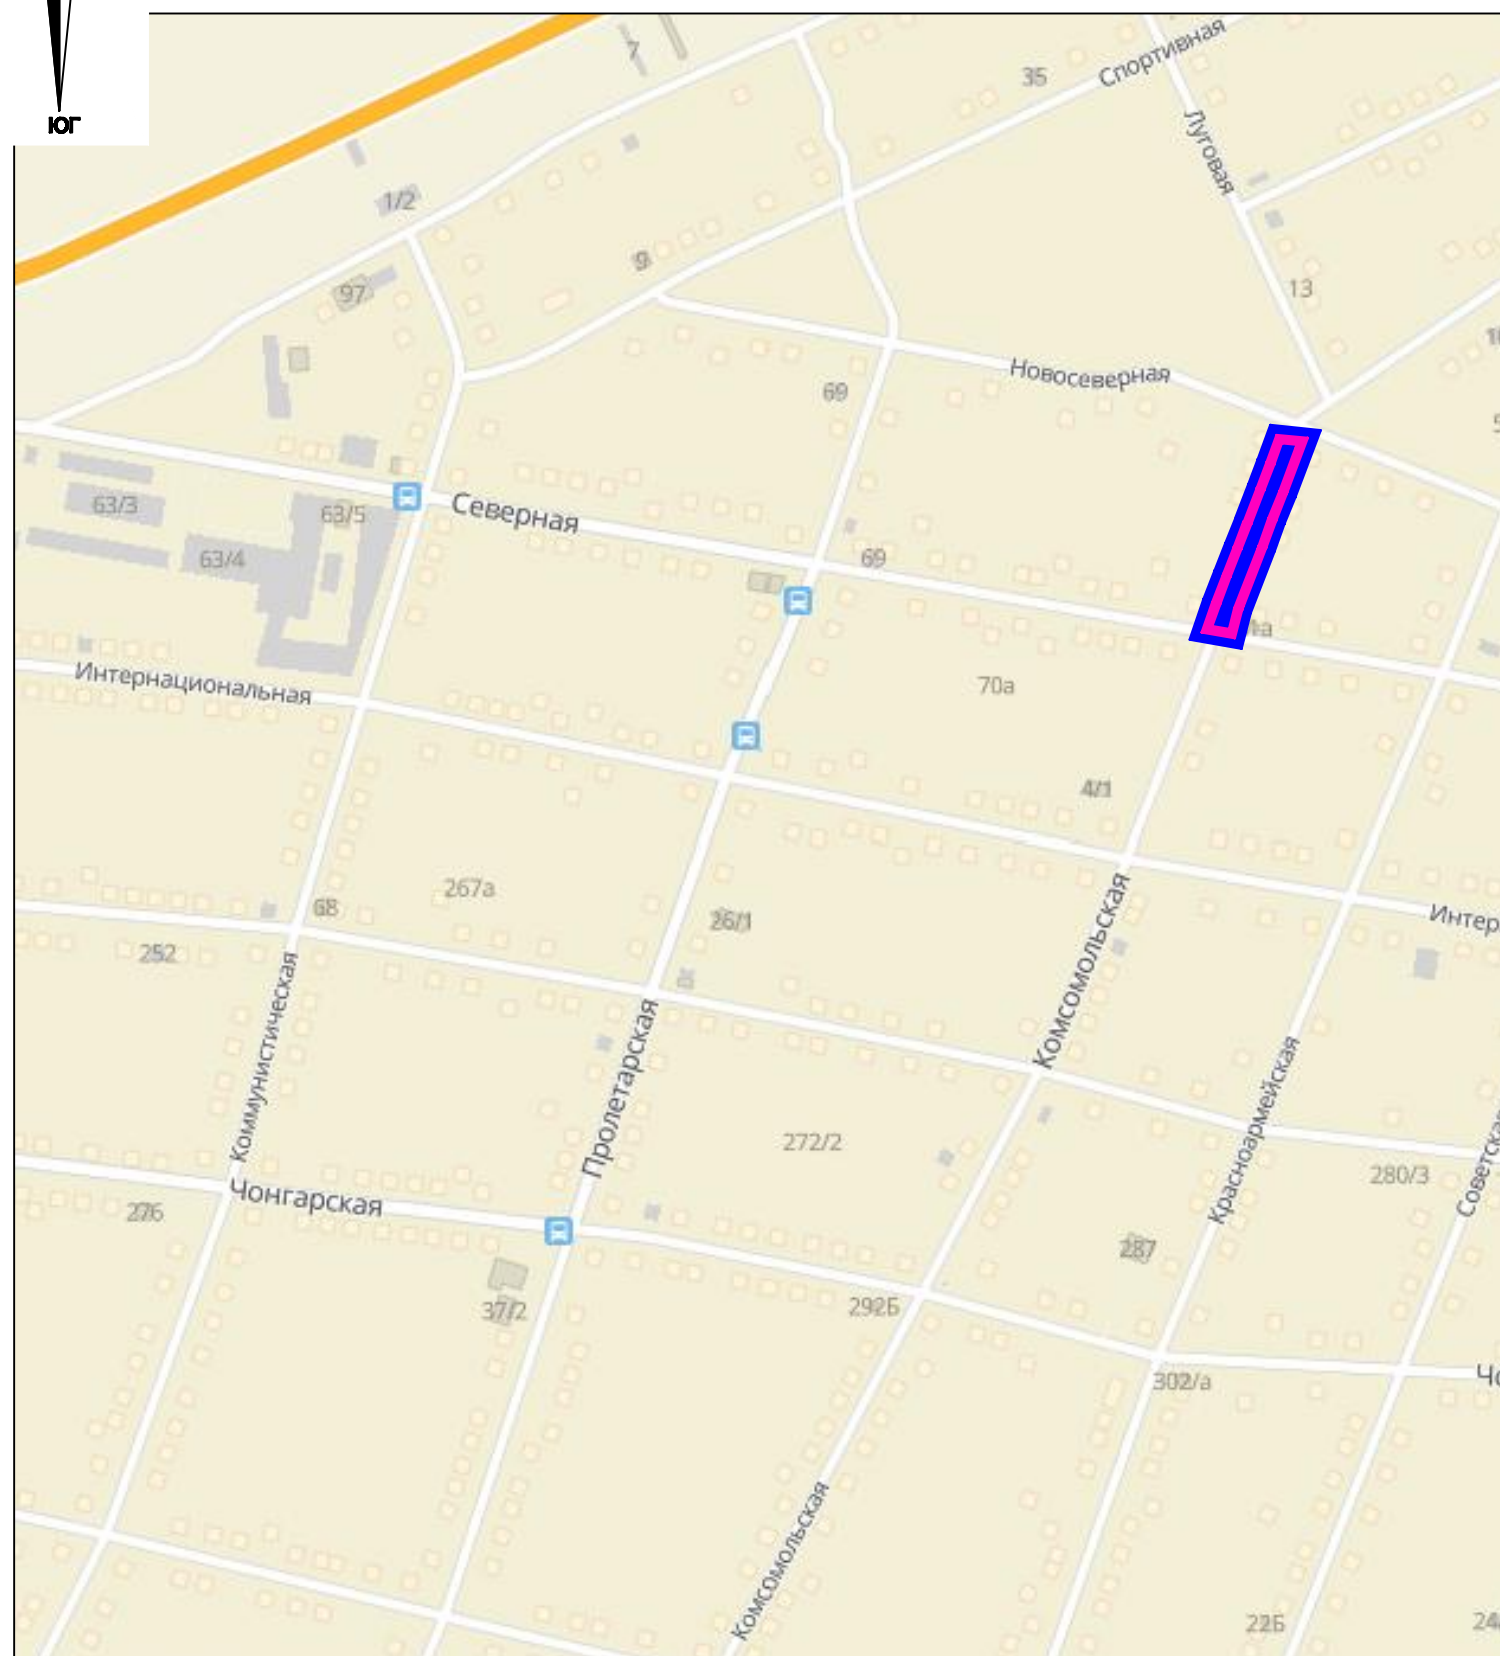

Примечание:

Зоны планируемого размещения линейных объектов, подлежащих реконструкции в связи с изменением их местоположения, отсутствуют, в связи с тем, что при пересечении с подземными и надземными инженерными коммуникациями расстояния по вертикали и горизонтали выдержаны в соответствии с требованиями СП 42.13330.2016 "Градостроительство. Планировка и застройка городских и сельских поселений". Следовательно, существующие инженерные сети не препятствуют прокладке проектируемых автомобильной дороги, сетей инженерно-технического обеспечения и не требуется реконструкция существующих сетей

						МЗ-1067/2021-ДПТ/ЛО		
						Документация по планировке территории (проект планировки территории и проект размещения территории) для размещения линейного объекта (автомобильной дороги, сетей инженерно-технического обеспечения) по ул. Комсомольской, от ул. Северной до ул. Вознесенской, в Старокорсунском сельском округе муниципального образования город Краснодар		
Изм.	Кол.уч.	Лист	№ док.	Подпись	Дата		стадия	лист
							ДПТ	3
Нач.отдела	Сечь Д.Е.				01.23	Проект планировки территории Материалы по обоснованию	МБУ "Институт Горкадастрпроект"	
Глав. спец.	Котенева				01.23	Схема расположения элемента планировочной структуры (линейного объекта). М 1:10000		