
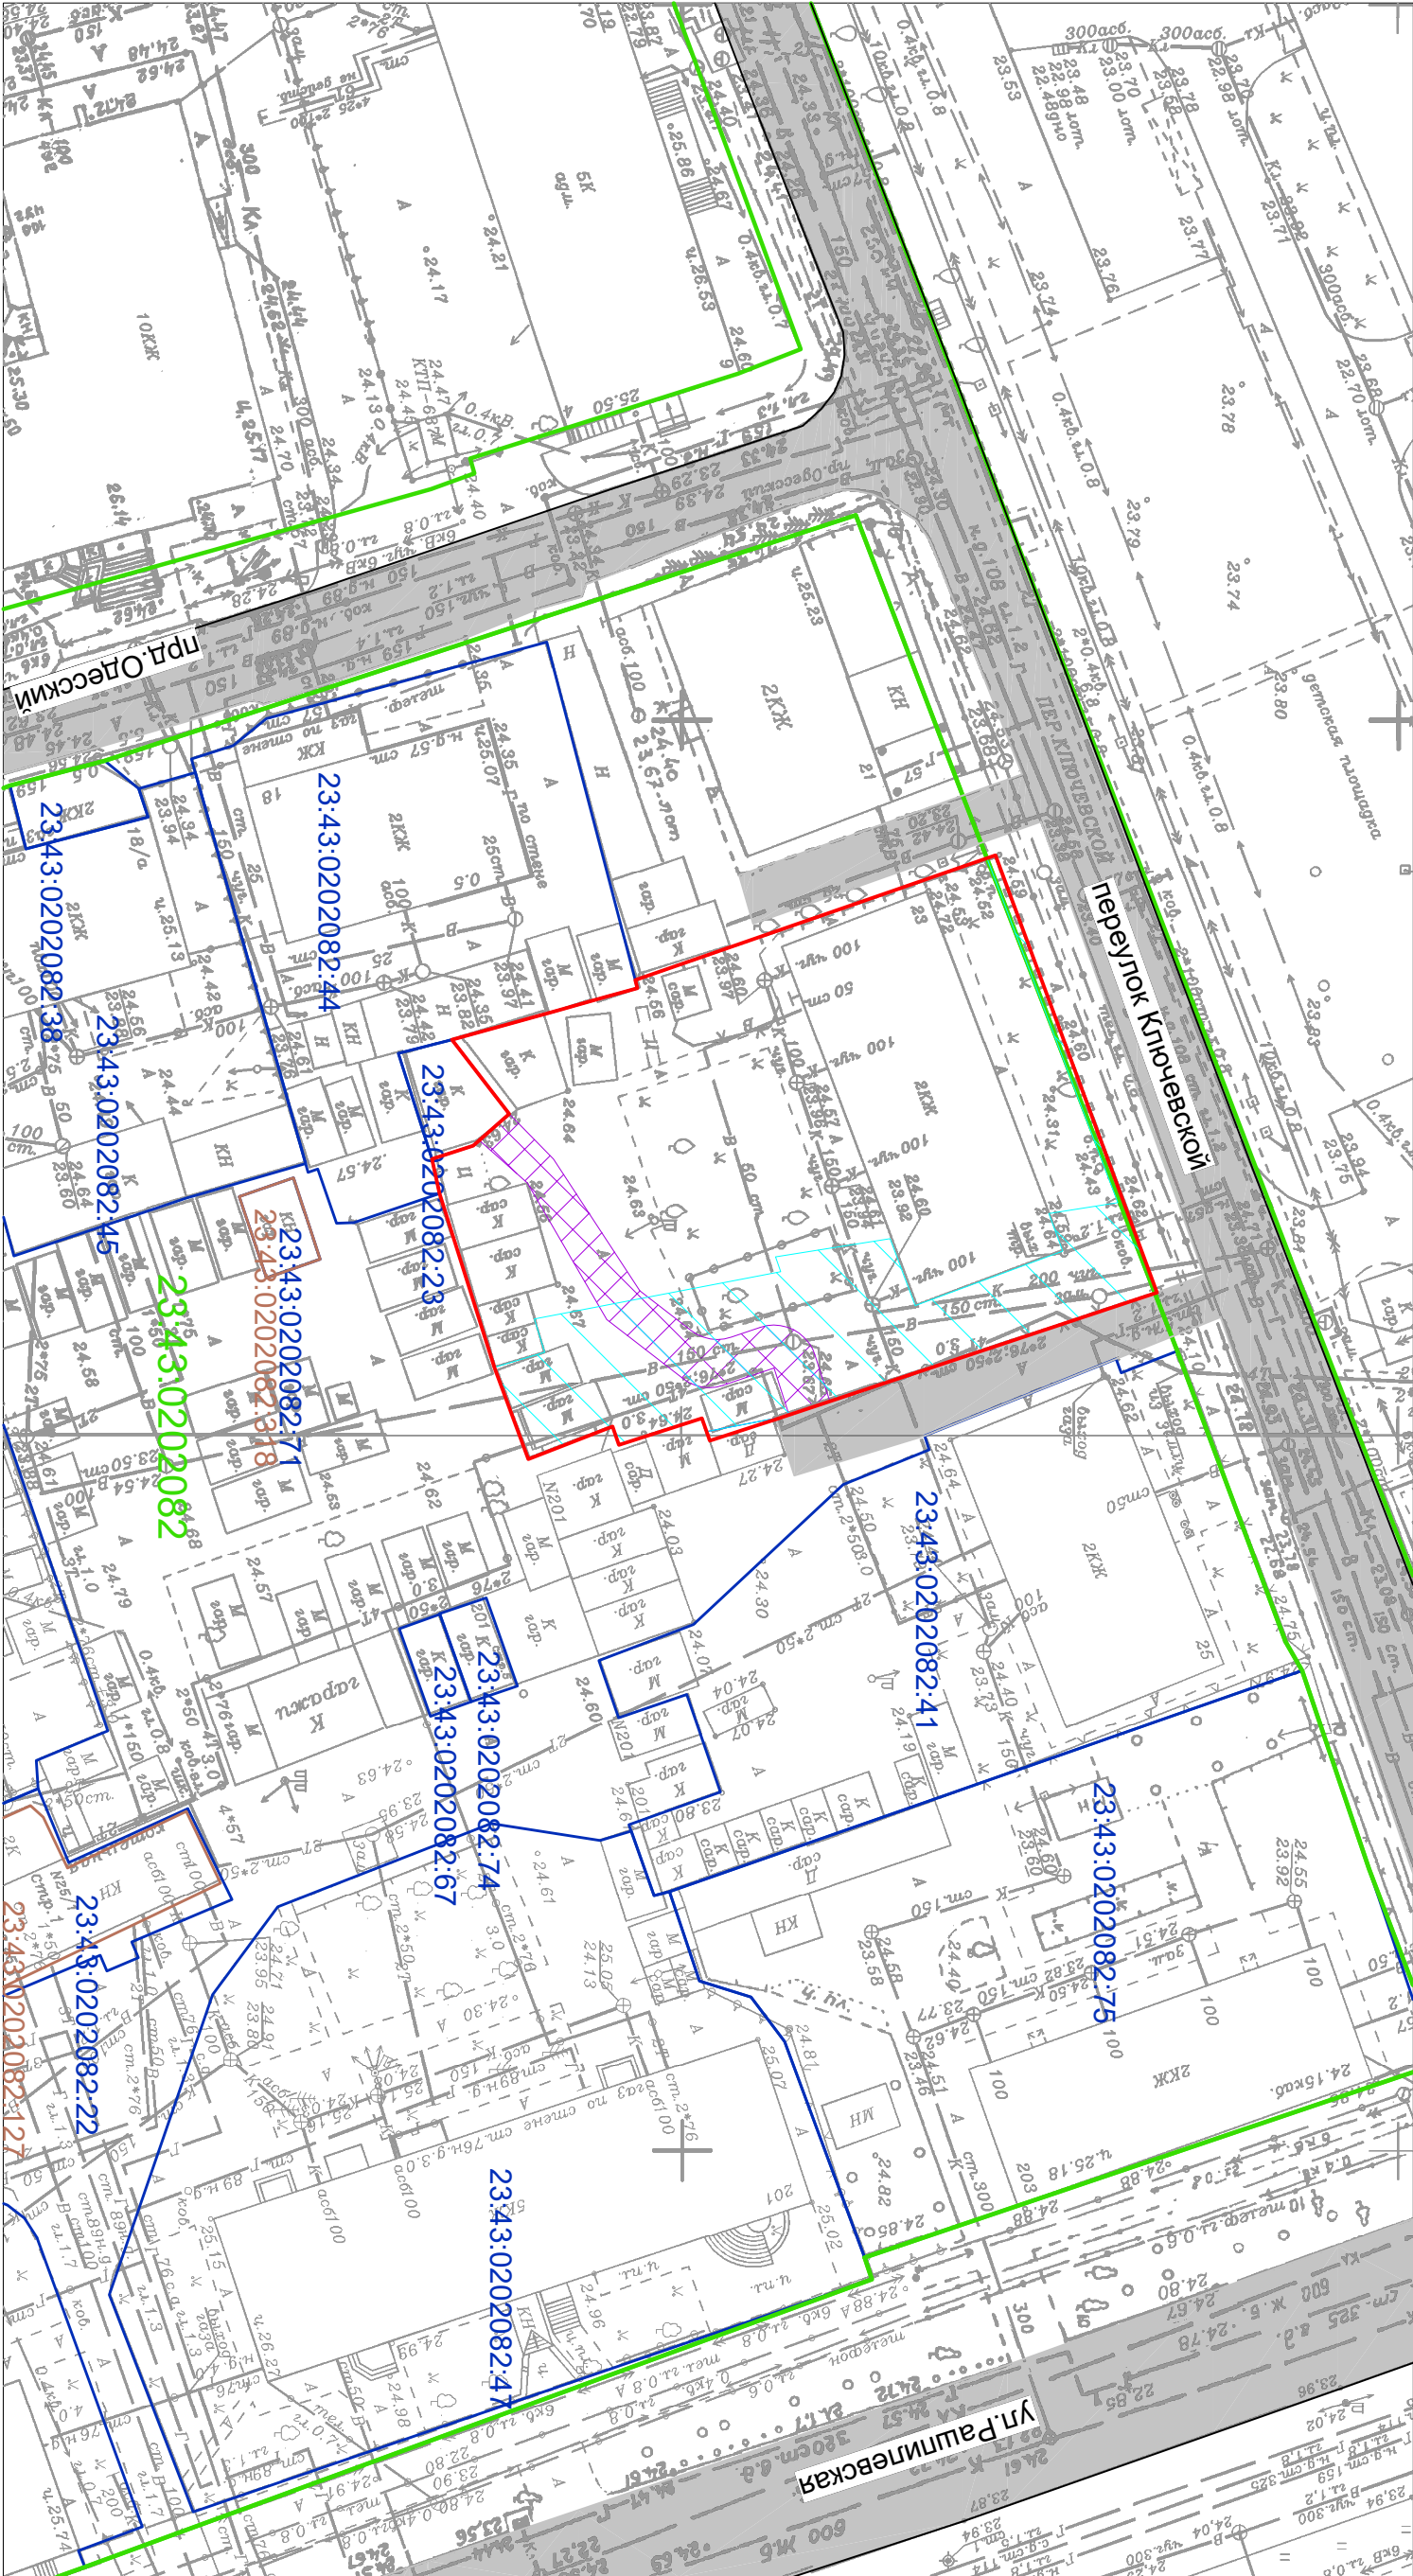


Схема расположения земельного участка или земельных участков на топографической основе

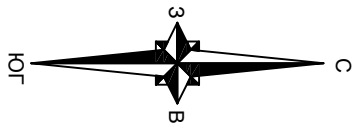

Условные обозначения:

- граница образуемого земельного участка
- граница земельного участка согласно сведениям ЕГРН, номер 23:43:0121042:39
- граница кадастрового квартала, номер 23:43:0121042
- граница ОКС согласно сведений ЕГРН, номер 23:43:0121042:369
- наличие подъездов и проходов к земельному участку 23:43:0202082:23 (сервитут)
- наличие подъездов и проходов к образуемому земельному участку

Система координат МСК 23, зона 1
Масштаб 1:500