

Схема расположения элемента планировочной структуры



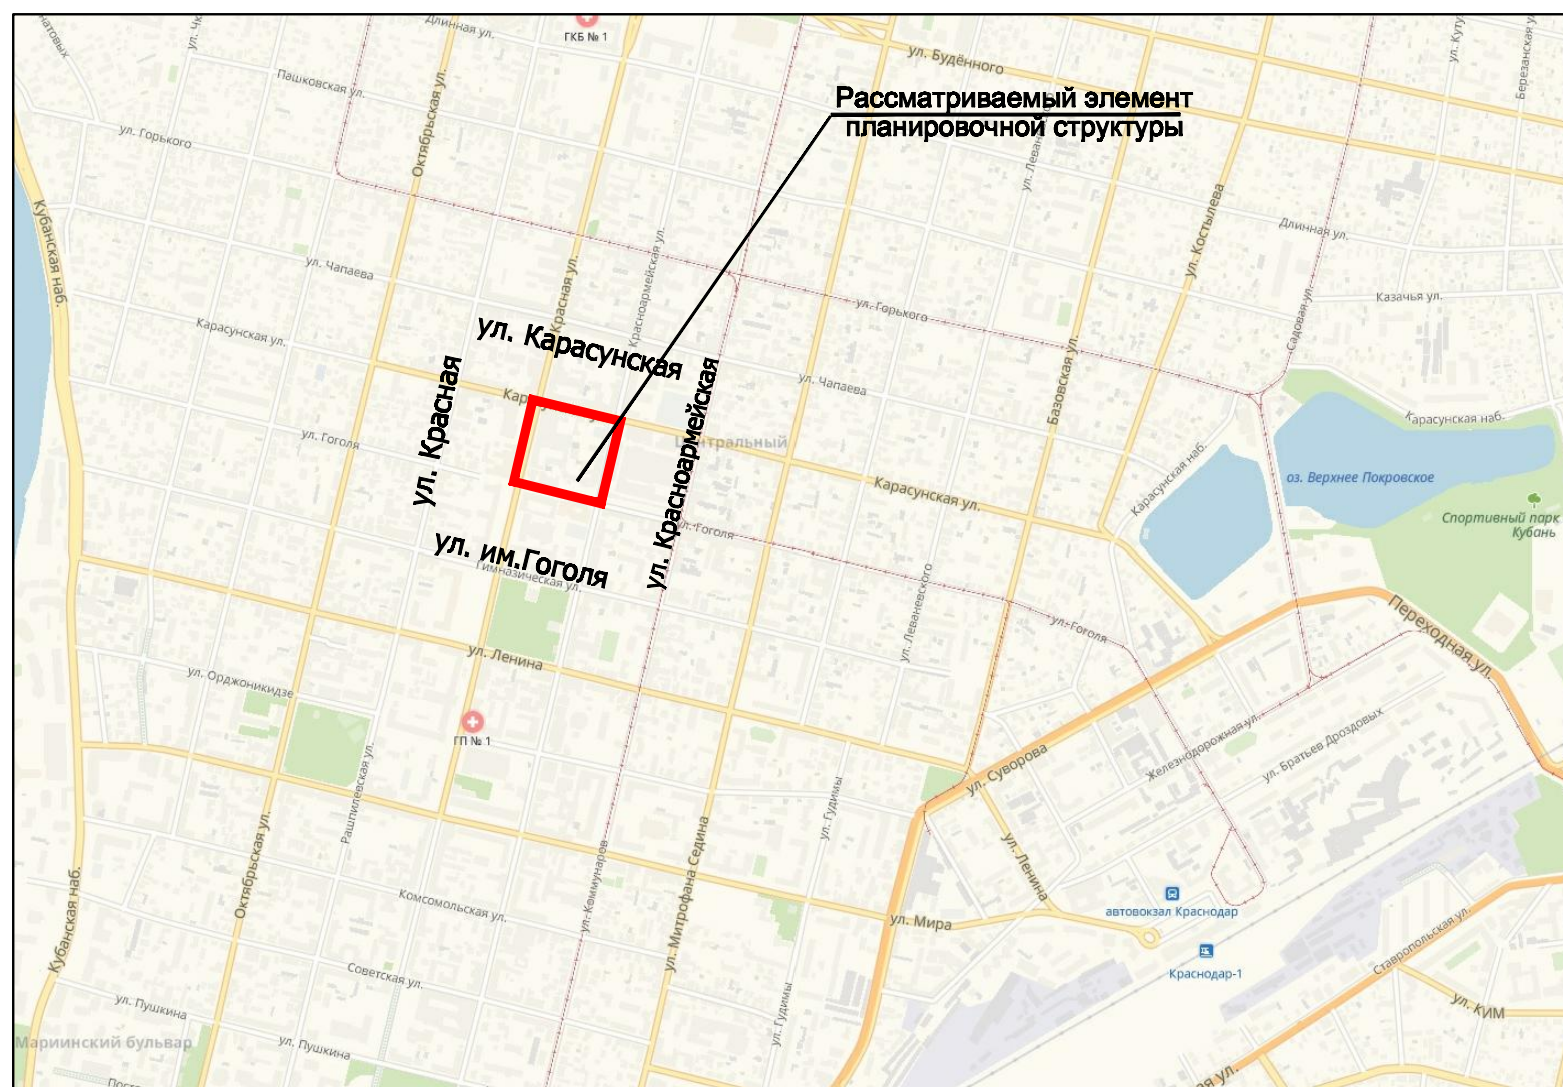


Схема расположения земельного участка на территории муниципального образования город Краснодар

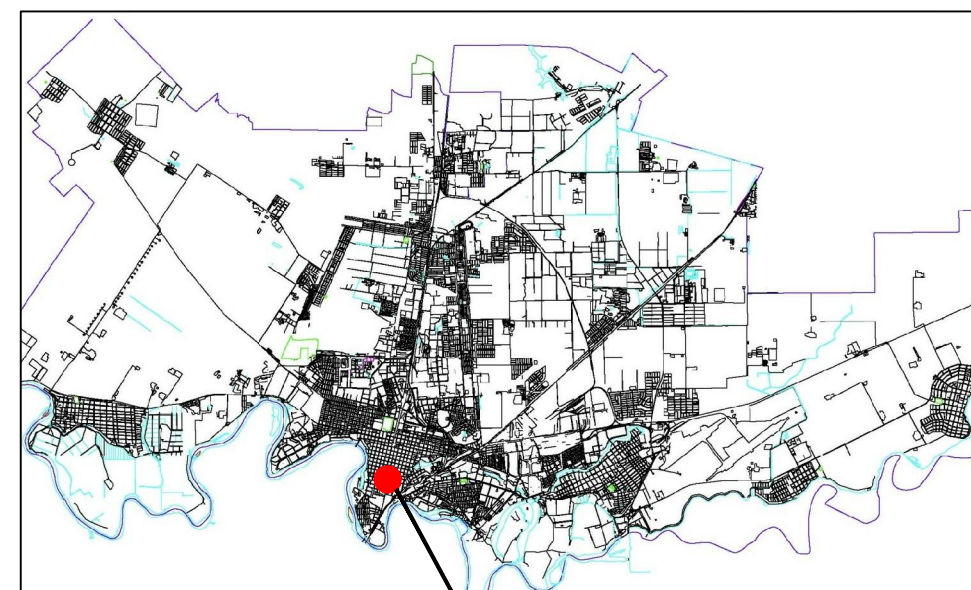

Рассматриваемый элемент планировочной структуры

Схема расположения элемента планировочной структуры на чертеже проекта планировки центральной части города, утвержденного постановлением администрации МО город Краснодар от 18.03.2009г №815

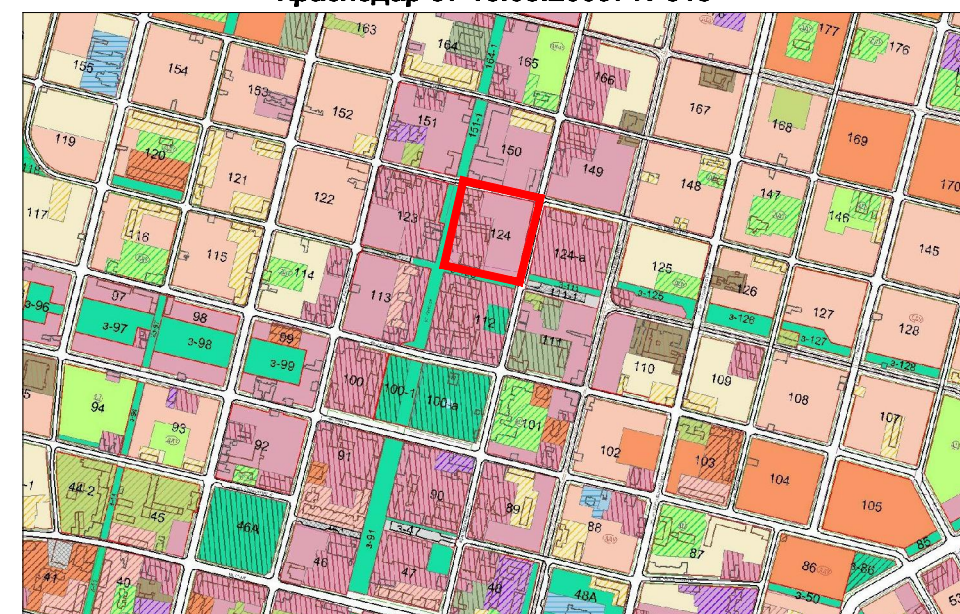

						МЗ-478/2019-ДПТ			
						Проект планировки территории в целях внесения изменений в проект планировки центральной части города Краснодара, в границах элемента планировочной структуры, ограниченного улицами Красной, Карасунской, Красноармейской, им. Гоголя, в Центральном внутригородском округе города Краснодара			
Изм.	Кол.уч.	Лист	№ док	Подпись	Дата	Материалы по обоснованию	Стадия	Лист	Листов
ГАП		Сечь Д.Е.		<i>[Signature]</i>	04.19		ППТ	3	
Спец.1й кат.		Бережная		<i>[Signature]</i>	04.19	Карта (фрагмент карты) планировочной структуры территории с отображением границ элементов планировочной структуры	МБУ "Институт Горкадастрпроект"		
Н.контр.		Сечь Д.Е.		<i>[Signature]</i>	04.19				