


# Схема расположения земельного участка или земельных участков на кадастровом плане территории

Выносной лист 1

МСК-23, зона 1

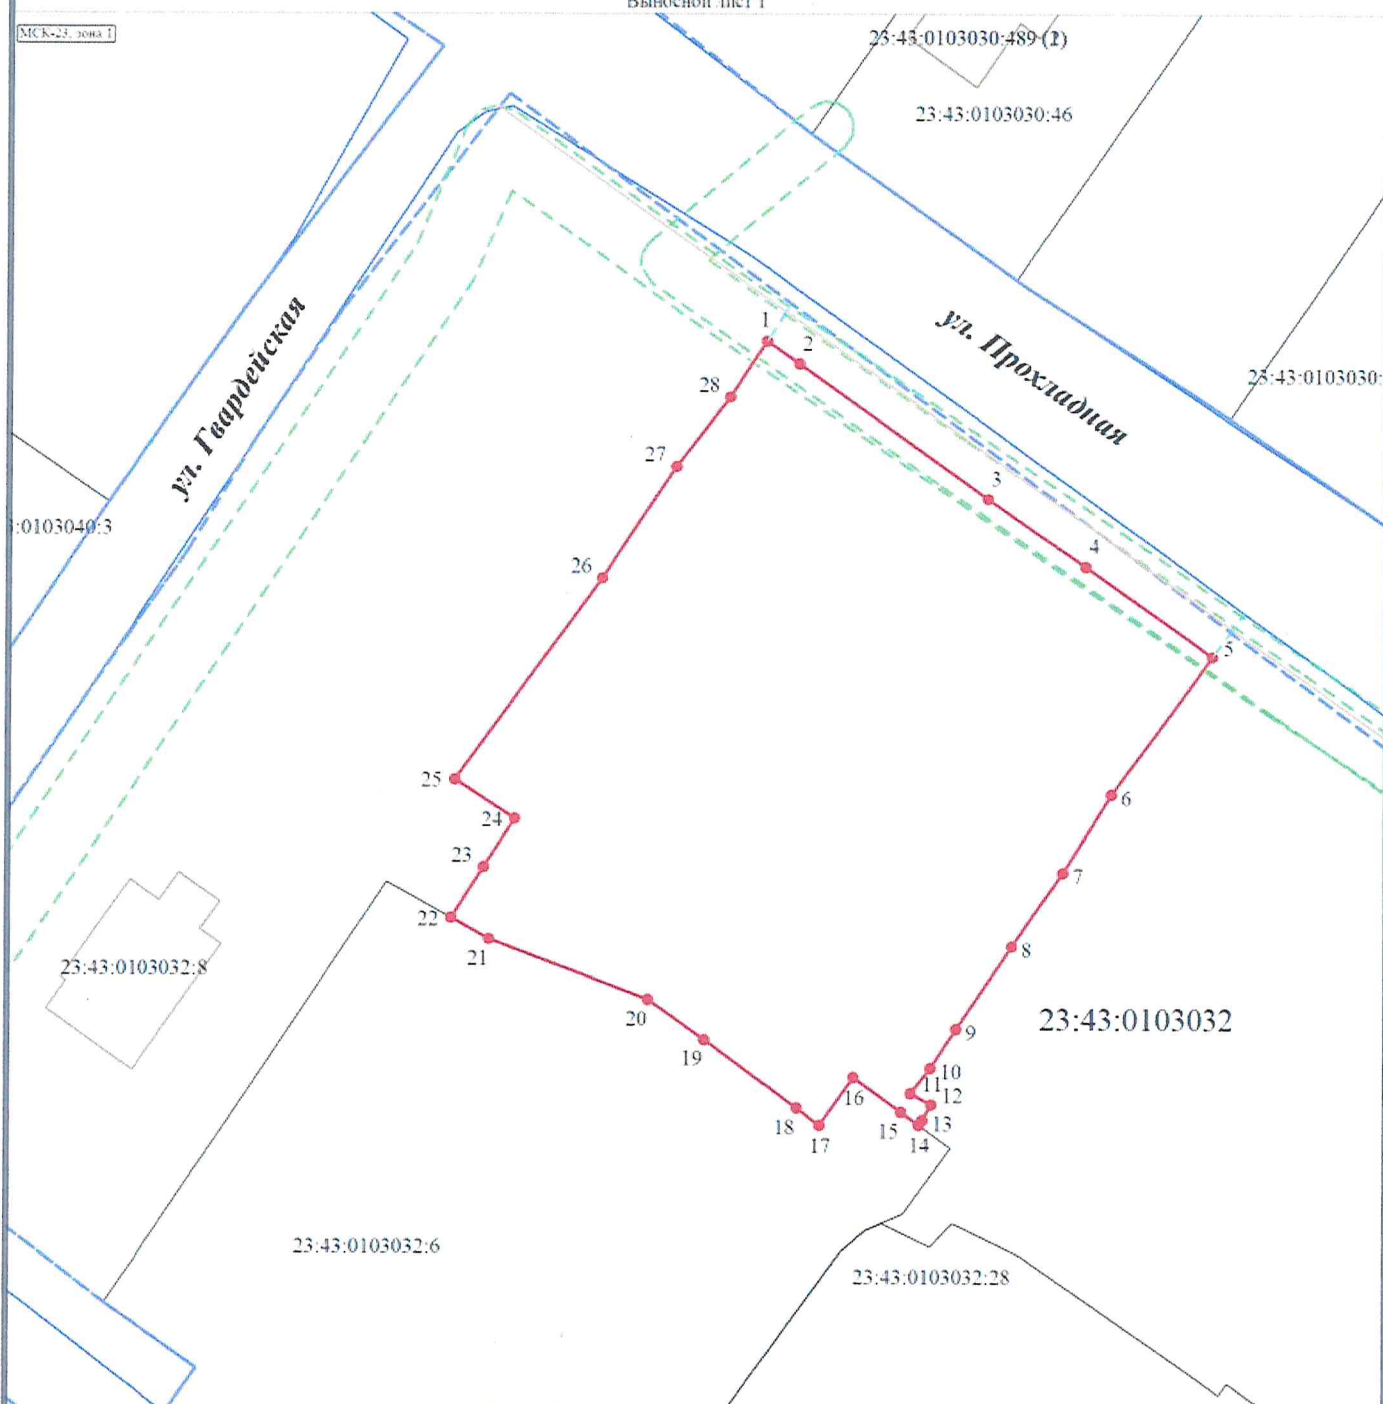

Масштаб 1:600

**Условные обозначения**

- |                       |   |                |  |
|-----------------------|---|----------------|--|
|                       | - Границы земельных участков, учтенные в ЕГРН   |                | - Граница зоны с особыми условиями   |
| <b>23:43:0414015</b>  | - Номер кадастрового квартала   |                | - Обозначение доступа к земельному участку от земель общего пользования  |
|                       | - Граница кадастрового квартала   | <b>1</b>       | - Обозначение характерной точки границ образуемого земельного участка  |
| <b>:6</b>             | - Кадастровые номера объектов (земельных участков, зданий, сооружений), учтенных в ЕГРН |                | - Характерная точка границы земельного участка, сведения о которой отсутствуют в ЕГРН, местоположение которой определено при кадастровых работах (новая характерная точка) |
|                       | - Контур здания, сведения о котором содержатся в ЕГРН                                   | <b>:17:3У1</b> | - Обозначение образуемого земельного участка   |
|                       | - Граница территориальной зоны  |                | - Контур сооружения, сведения о котором содержатся в ЕГРН  |
|                       | - Граница земельного участка в составе Единого землепользования                         |                | - Красная линия  |
| <b>ул. Прохладная</b> | - Наименование улицы  |                | - Границы образуемого земельного участка   |