

Схема расположения земельного участка или земельных участков на кадастровом плане территории

Утверждена

постановлением

(наименование документа об утверждении, включая наименование органа государственной


администрации муниципального образования

власти или органе местного самоуправления, принявших решение об утверждении схемы

город Краснодар

или подписавших соглашение о перераспределении земельных участков)

от _____ № _____

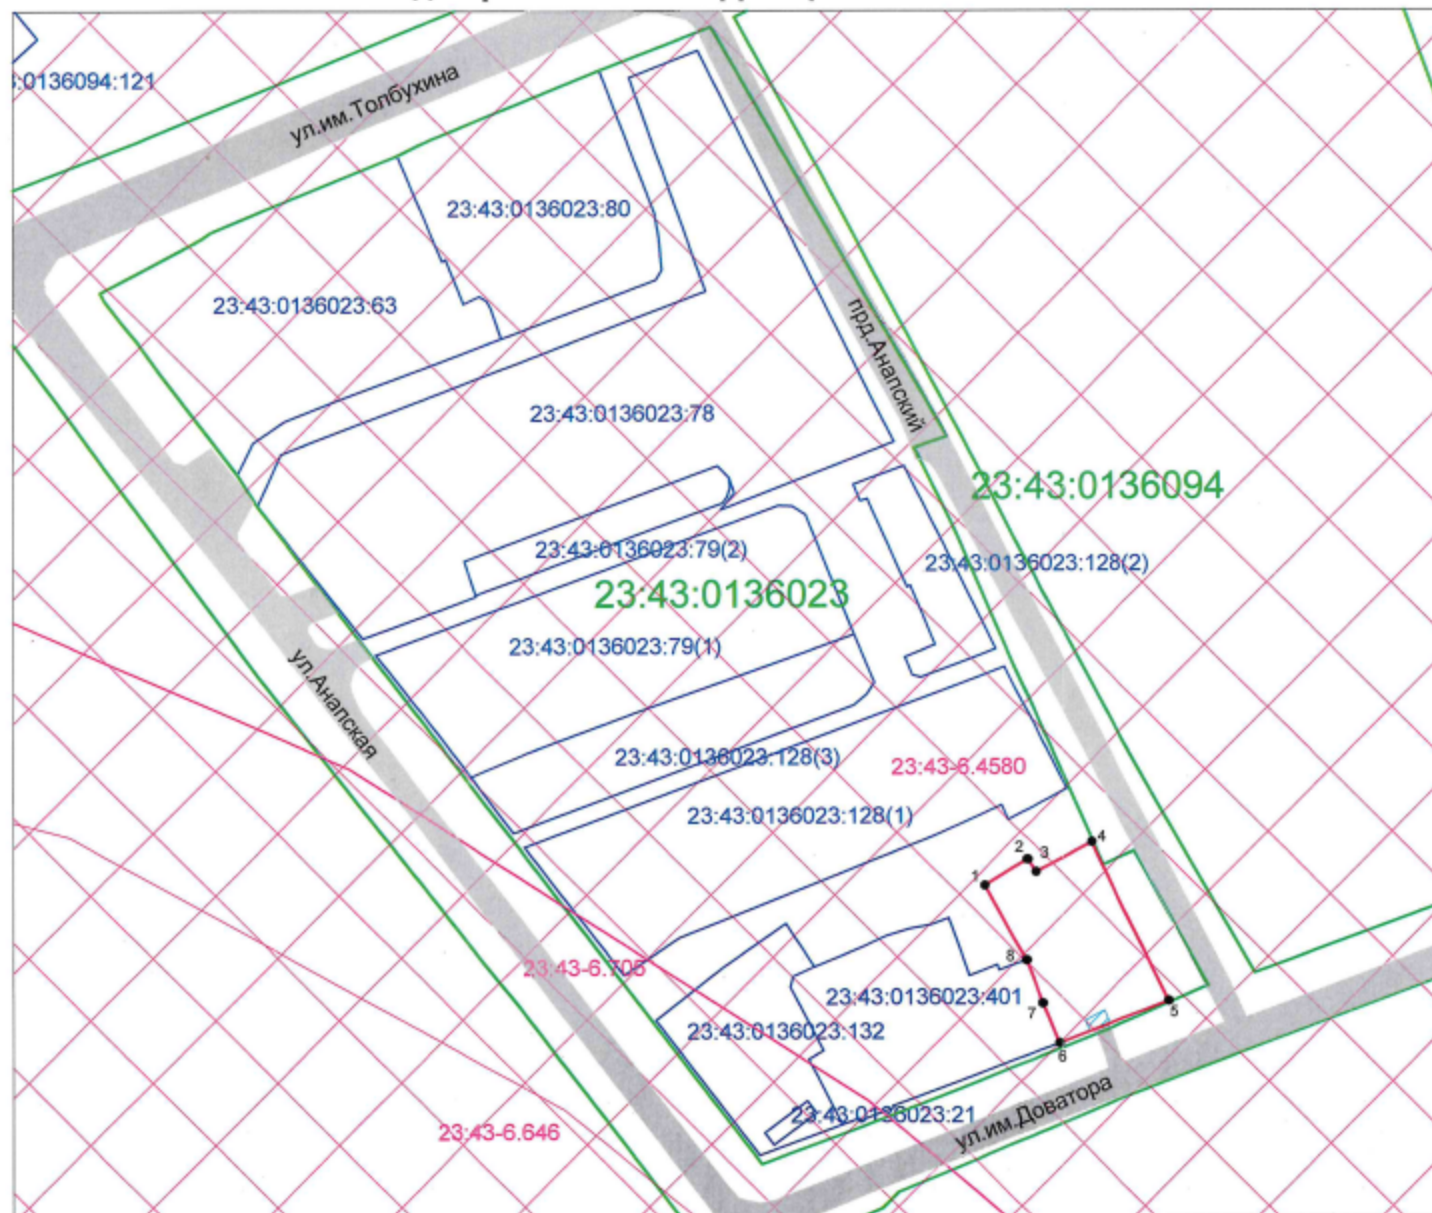

Условные обозначения

Система координат МСК 23, зона 1
Масштаб 1:1000

- граница образуемого земельного участка
- граница кадастрового квартала, согласно сведений ЕГРН, номер 23:43:0135012
- граница земельного участка, согласно сведений ЕГРН, номер 23:43:0135012:5
- обозначение характерной точки границы образуемого земельного участка

Границы зон с особыми условиями использования территории

- ЗОУИТ согласно сведений ЕГРН, номер 23:43:6.705
- граница охранной зоны существующих инженерных коммуникаций
- подъезды и подходы к земельному участку