
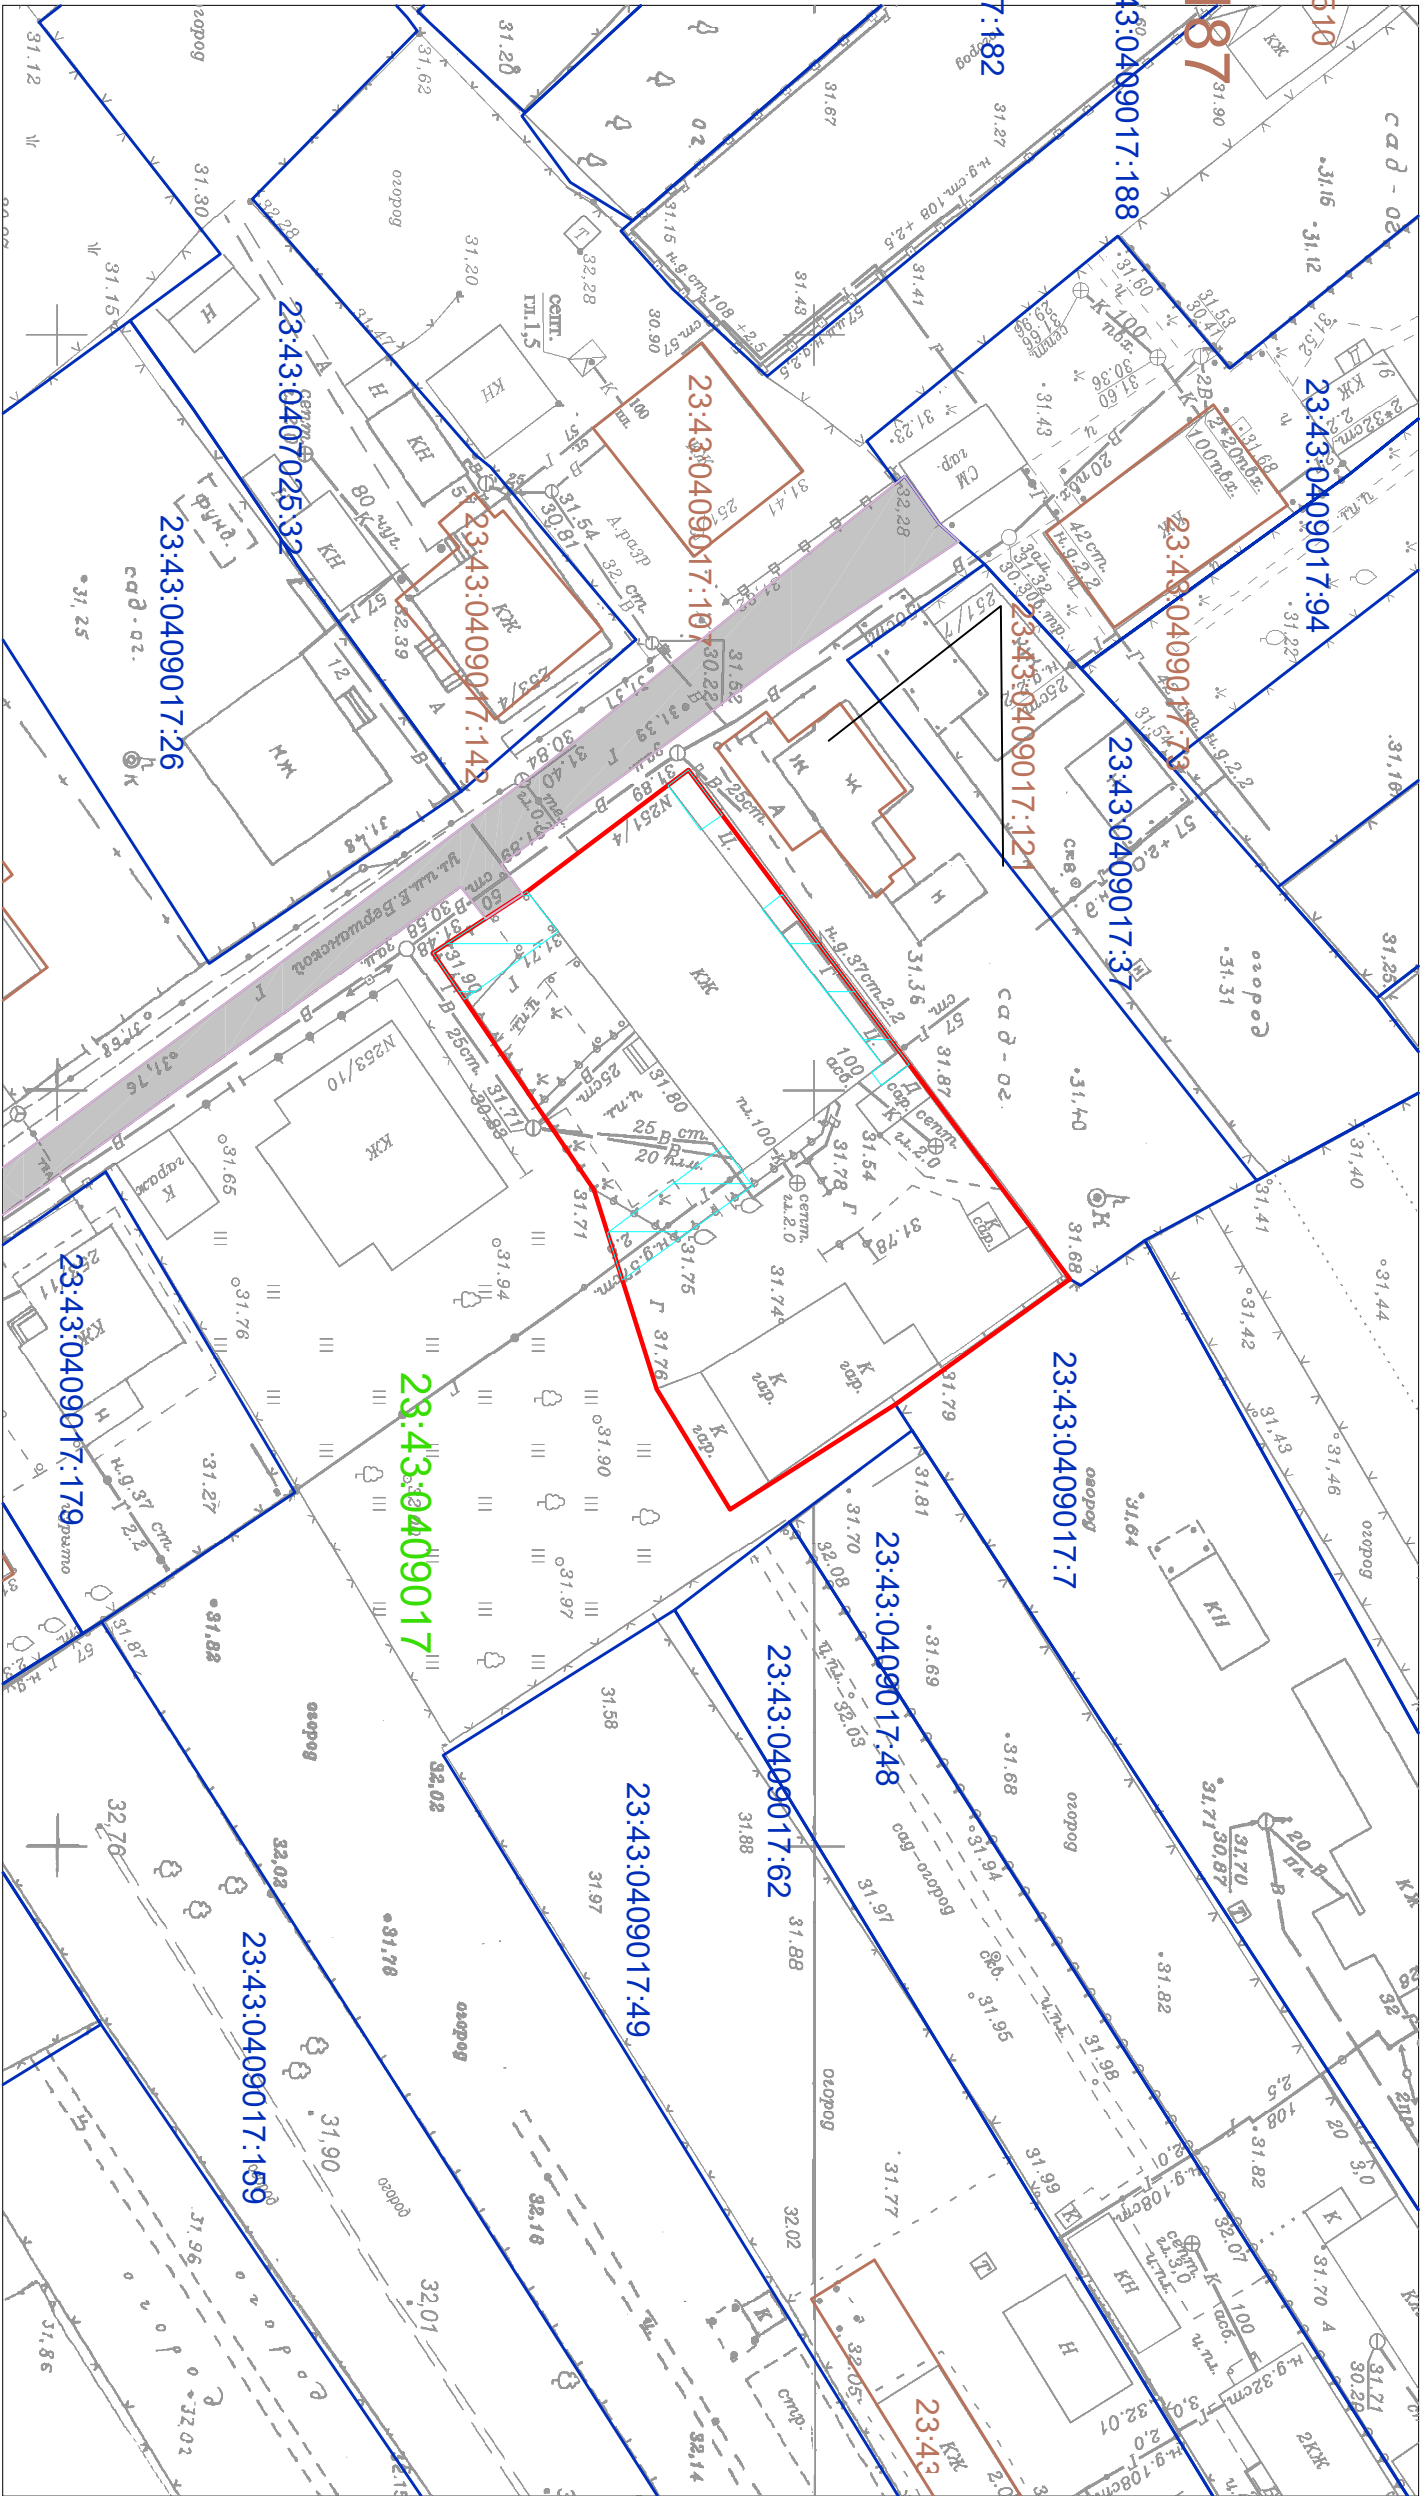


Схема расположения земельного участка или земельных участков на топографической основе

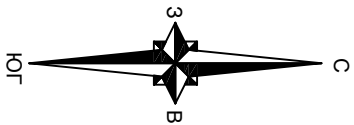

Условные обозначения:

граница образуемого земельного участка

граница земельного участка согласно сведениям ЕГРН, номер 23:43:0409017:39

граница кадастрового квартала, номер 23:43:0409017

граница ОКС согласно сведений ЕГРН, номер 23:43:0409017:5

граница охранной зоны существующих инженерных коммуникаций

наличие подъездов и проходов к земельному участку

Система координат МСК 23, зона 1
Масштаб 1:500