

Схема расположения земельного участка или земельных участков
на кадастровом плане территории

Утверждена

постановлением

(наименование документа об утверждении, включая наименования органов государственной


администрации муниципального образования

власти или органов местного самоуправления, принявших решение об утверждении схемы

город Краснодар

или подписавших соглашение о перераспределении земельных участков)

от №

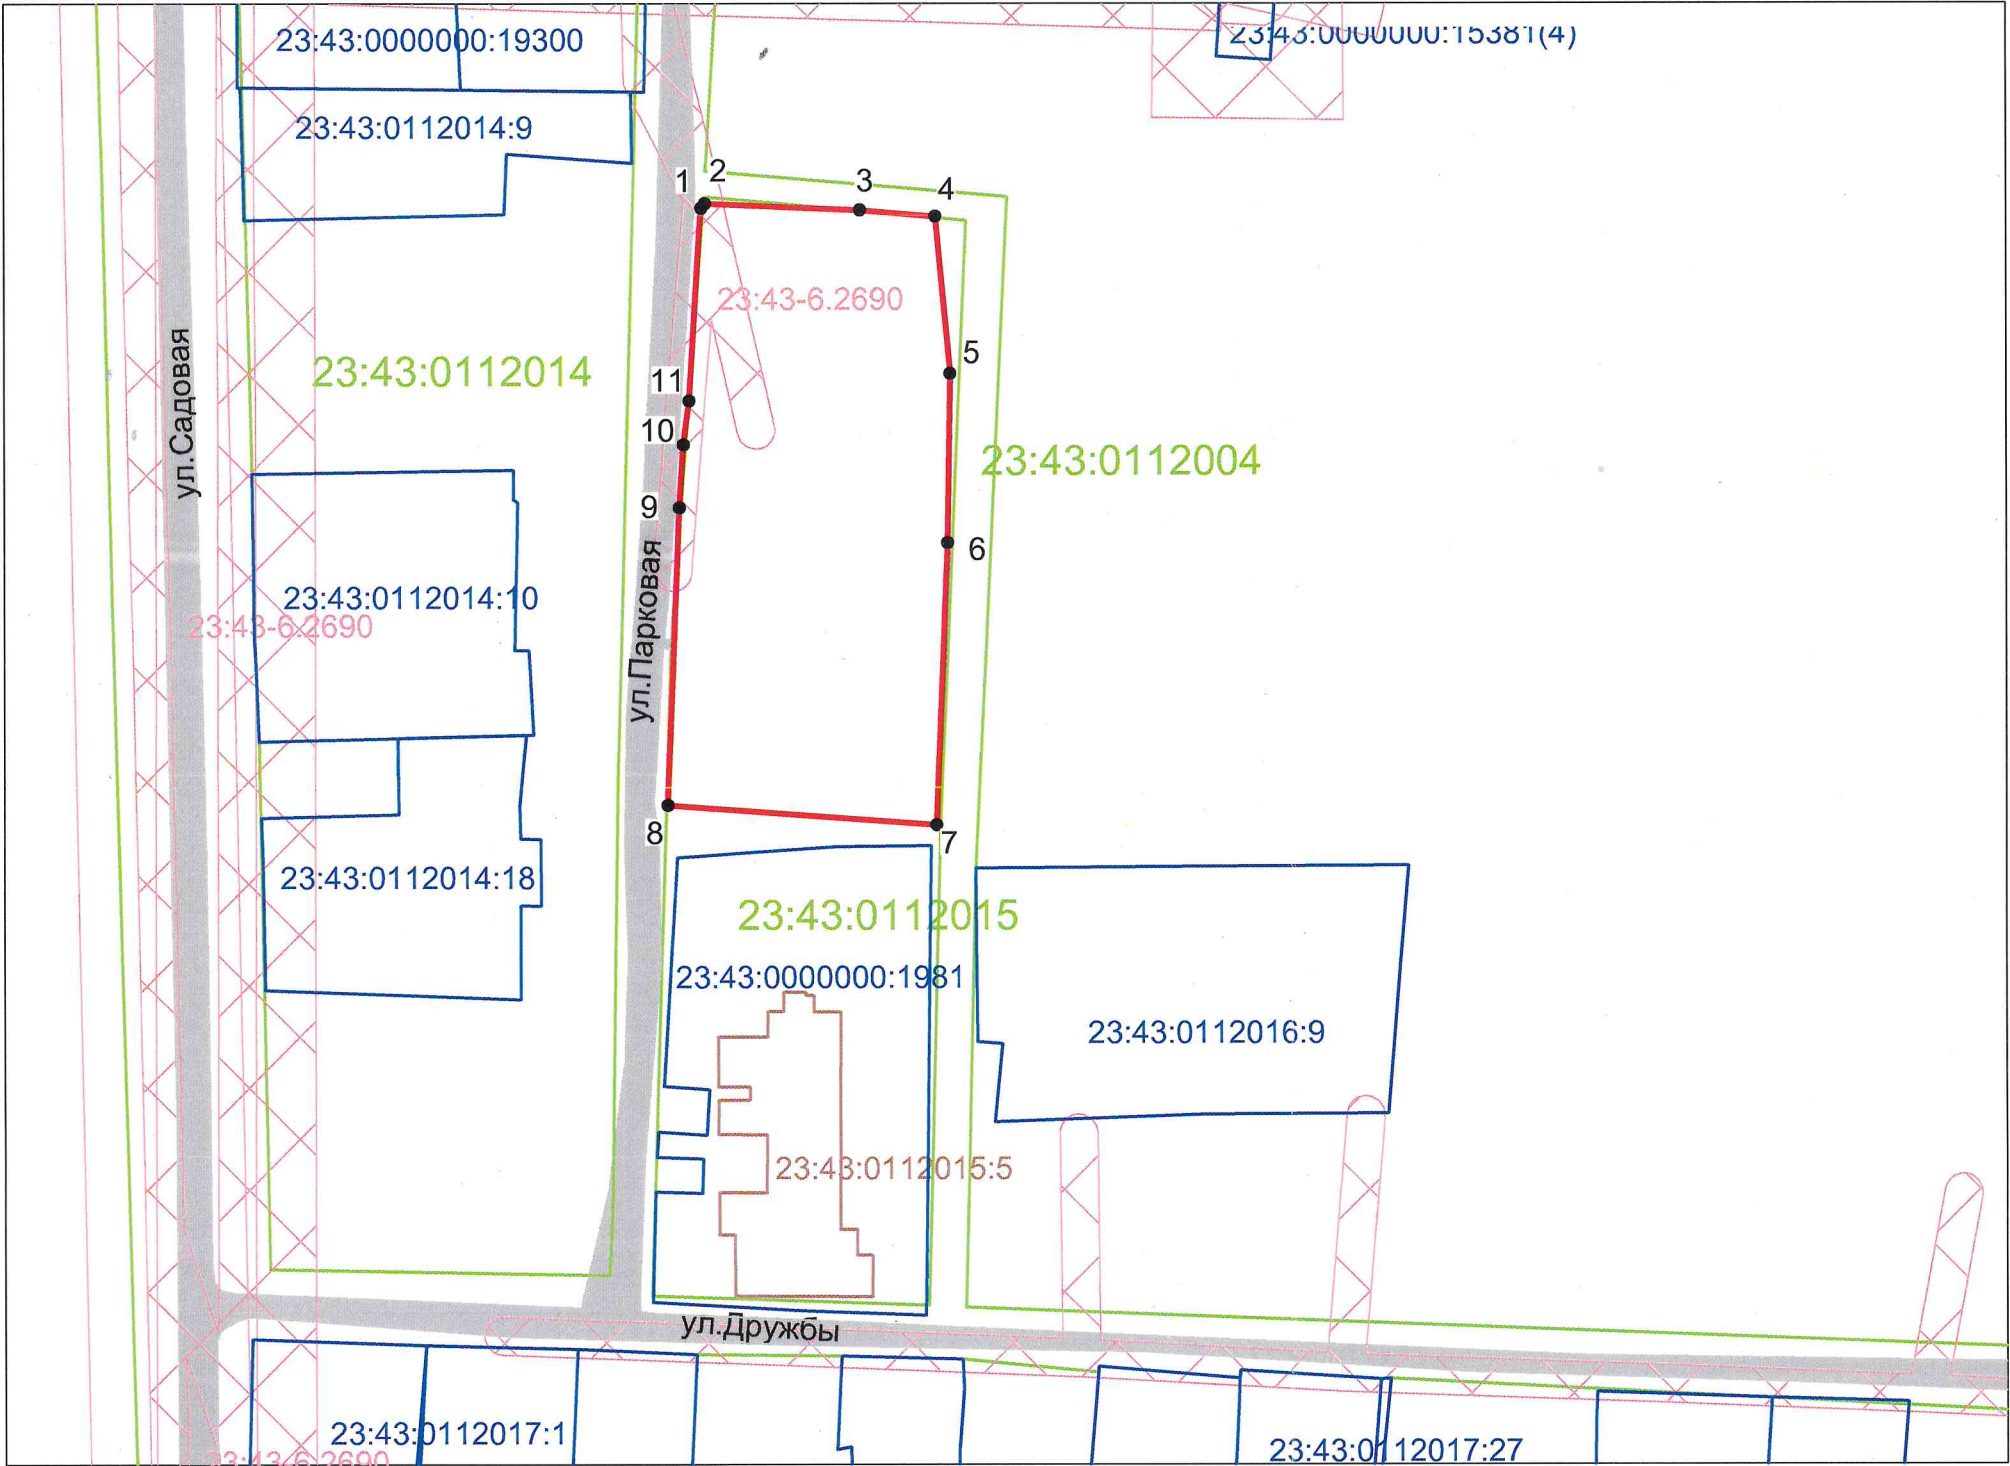

Условные обозначения

- граница образуемого земельного участка, обозначение
- 23:43:0112015 граница кадастрового квартала, согласно сведений ЕГРН, номер
- 23:43:0112015:5 граница земельного участка, согласно сведений ЕГРН, номер
- 23:43:0112015:6 граница ОКС согласно сведений ЕГРН, номер
- 1 • обозначение характерной точки границы образуемого земельного участка
- подъезды и подходы к земельному участку
- Границы зон с особыми условиями использования территории
- 23:43:0112015 ЗОУИТ согласно сведений ЕГРН, номер

Система координат МСК 23, зона 1
Масштаб 1:1000

Условный номер земельного участка:
(указывается в случае, если предусматривается образование двух
и более земельных участков)

Площадь земельного участка - 2776 кв.м
(указывается проектная площадь образуемого земельного
участка, вычисленная с использованием технологических и
программных средств, в том числе размещенных на официальном
сайте федерального органа исполнительной власти,
уполномоченного Правительством Российской Федерации на
осуществление государственного кадастрового учета,
государственной регистрации прав, ведение Единого
государственного реестра недвижимости и предоставление
сведений, содержащихся в Едином государственном реестре
недвижимости, в информационно-телекоммуникационной сети
"Интернет" (далее - официальный сайт), с округлением до 1
квадратного метра. Указанное значение площади земельного
участка может быть уточнено при проведении кадастровых работ
не более чем на десять процентов)

Обозначение характерных точек границ	Координаты, м (указываются в случае подготовки схемы расположения земельного участка с использованием технологических и программных средств, в том числе размещенных на официальном сайте. Значения координат, полученные с использованием указанных технологических и программных средств, указываются с округлением до 0,01 метра)	
	X	Y
1	2	3
1	491657.16	1389886.96
2	491657.75	1389887.43
3	491656.89	1389907.96
4	491656.04	1389917.94
5	491635.31	1389919.89
6	491612.97	1389919.54
7	491575.74	1389918.04
8	491578.36	1389882.46
9	491617.61	1389884.03
10	491625.93	1389884.58
11	491631.71	1389885.34