


Схема расположения земельного участка или земельных участков на кадастровом плане территории

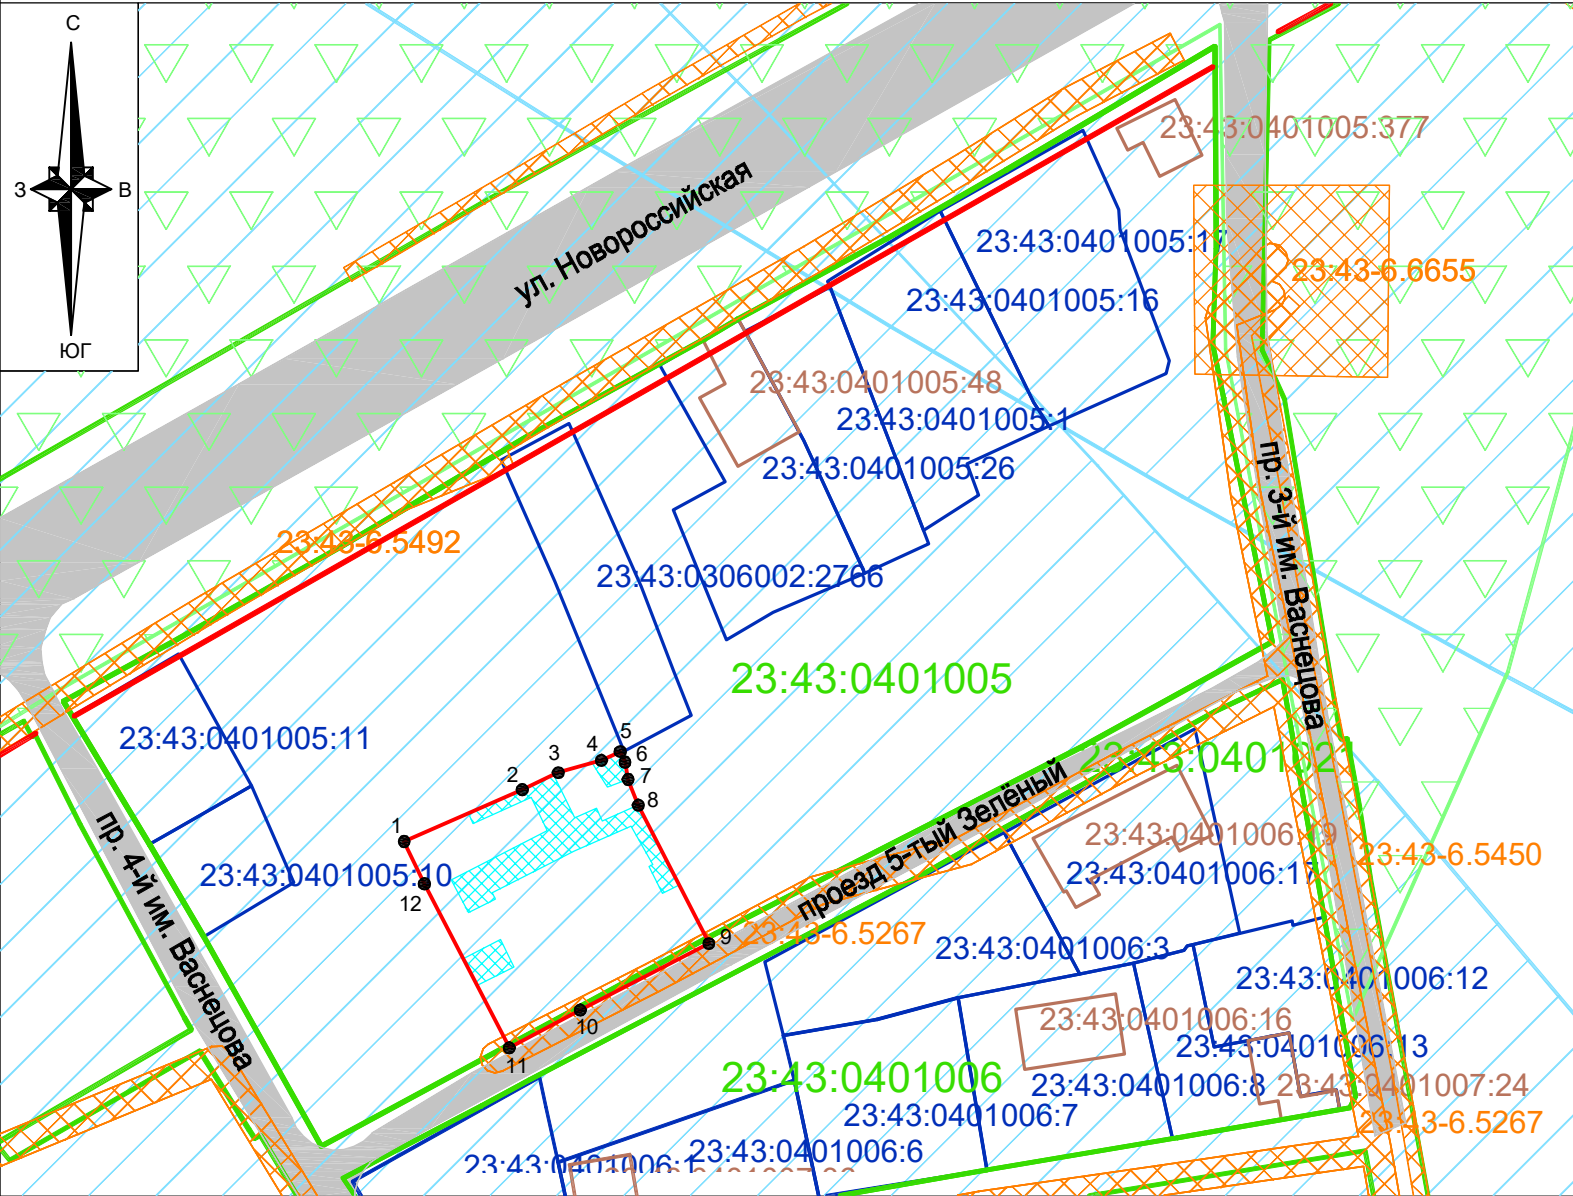

Система координат МСК 23, зона 1
Масштаб 1:1000

Условные обозначения:

- граница образуемого земельного участка
- утверждённая красная линия
- 23:43:0401005:39 граница земельного участка , номер
- 23:43:0401005 граница кадастрового квартала , номер
- 23:43:0401005:5 граница ОКС, номер
- 1 • обозначение характерной точки границы образуемого земельного участка
- наличие подъездов и проходов к земельному участку

Утверждена

постановлением

(наименование документа об утверждении, включая наименования органов государственной

администрации муниципального образования

власти или органов местного самоуправления, принявших решение об утверждении схемы

город Краснодар

или подписавших соглашение о перераспределении земельных участков)

от №

Условный номер земельного участка:
(указывается в случае, если предусматривается образование двух и более земельных участков)
Площадь земельного участка - 884 кв.м
(указывается проектная площадь образуемого земельного участка, вычисленная с использованием технологических и программных средств, в том числе размещенных на официальном сайте федерального органа исполнительной власти, уполномоченного Правительством Российской Федерации на осуществление государственного кадастрового учета, государственной регистрации прав, ведение Единого государственного реестра недвижимости и предоставление сведений, содержащихся в Едином государственном реестре недвижимости, в информационно-телекоммуникационной сети "Интернет" (далее - официальный сайт), с округлением до 1 квадратного метра. Указанное значение площади земельного участка может быть уточнено при проведении кадастровых работ не более чем на десять процентов)

Обозначение характерных точек границ	Координаты, м	
	(указываются в случае подготовки схемы расположения земельного участка с использованием технологических и программных средств, в том числе размещенных на официальном сайте. Значения координат, полученные с использованием указанных технологических и программных средств, указываются с округлением до 0,01 метра)	
	X	Y
1	2	3
1	477890.40	1381885.86
2	477897.26	1381901.48
3	477899.50	1381906.23
4	477901.13	1381911.95
5	477902.28	1381914.44
6	477900.89	1381915.06
7	477898.61	1381915.45
8	477895.20	1381916.81
9	477876.90	1381926.15
10	477868.12	1381909.16
11	477863.13	1381899.77
12	477884.80	1381888.54

Границы зон с особыми условиями использования территории

- 23.43.6.3000 ЗОУИТ согласно сведений ЕГРН , номер
- граница III пояса зоны санитарной охраны артезианских скважин и водозаборов
- граница санитарно-защитной зоны
- граница охранной зоны существующих инженерных коммуникаций