
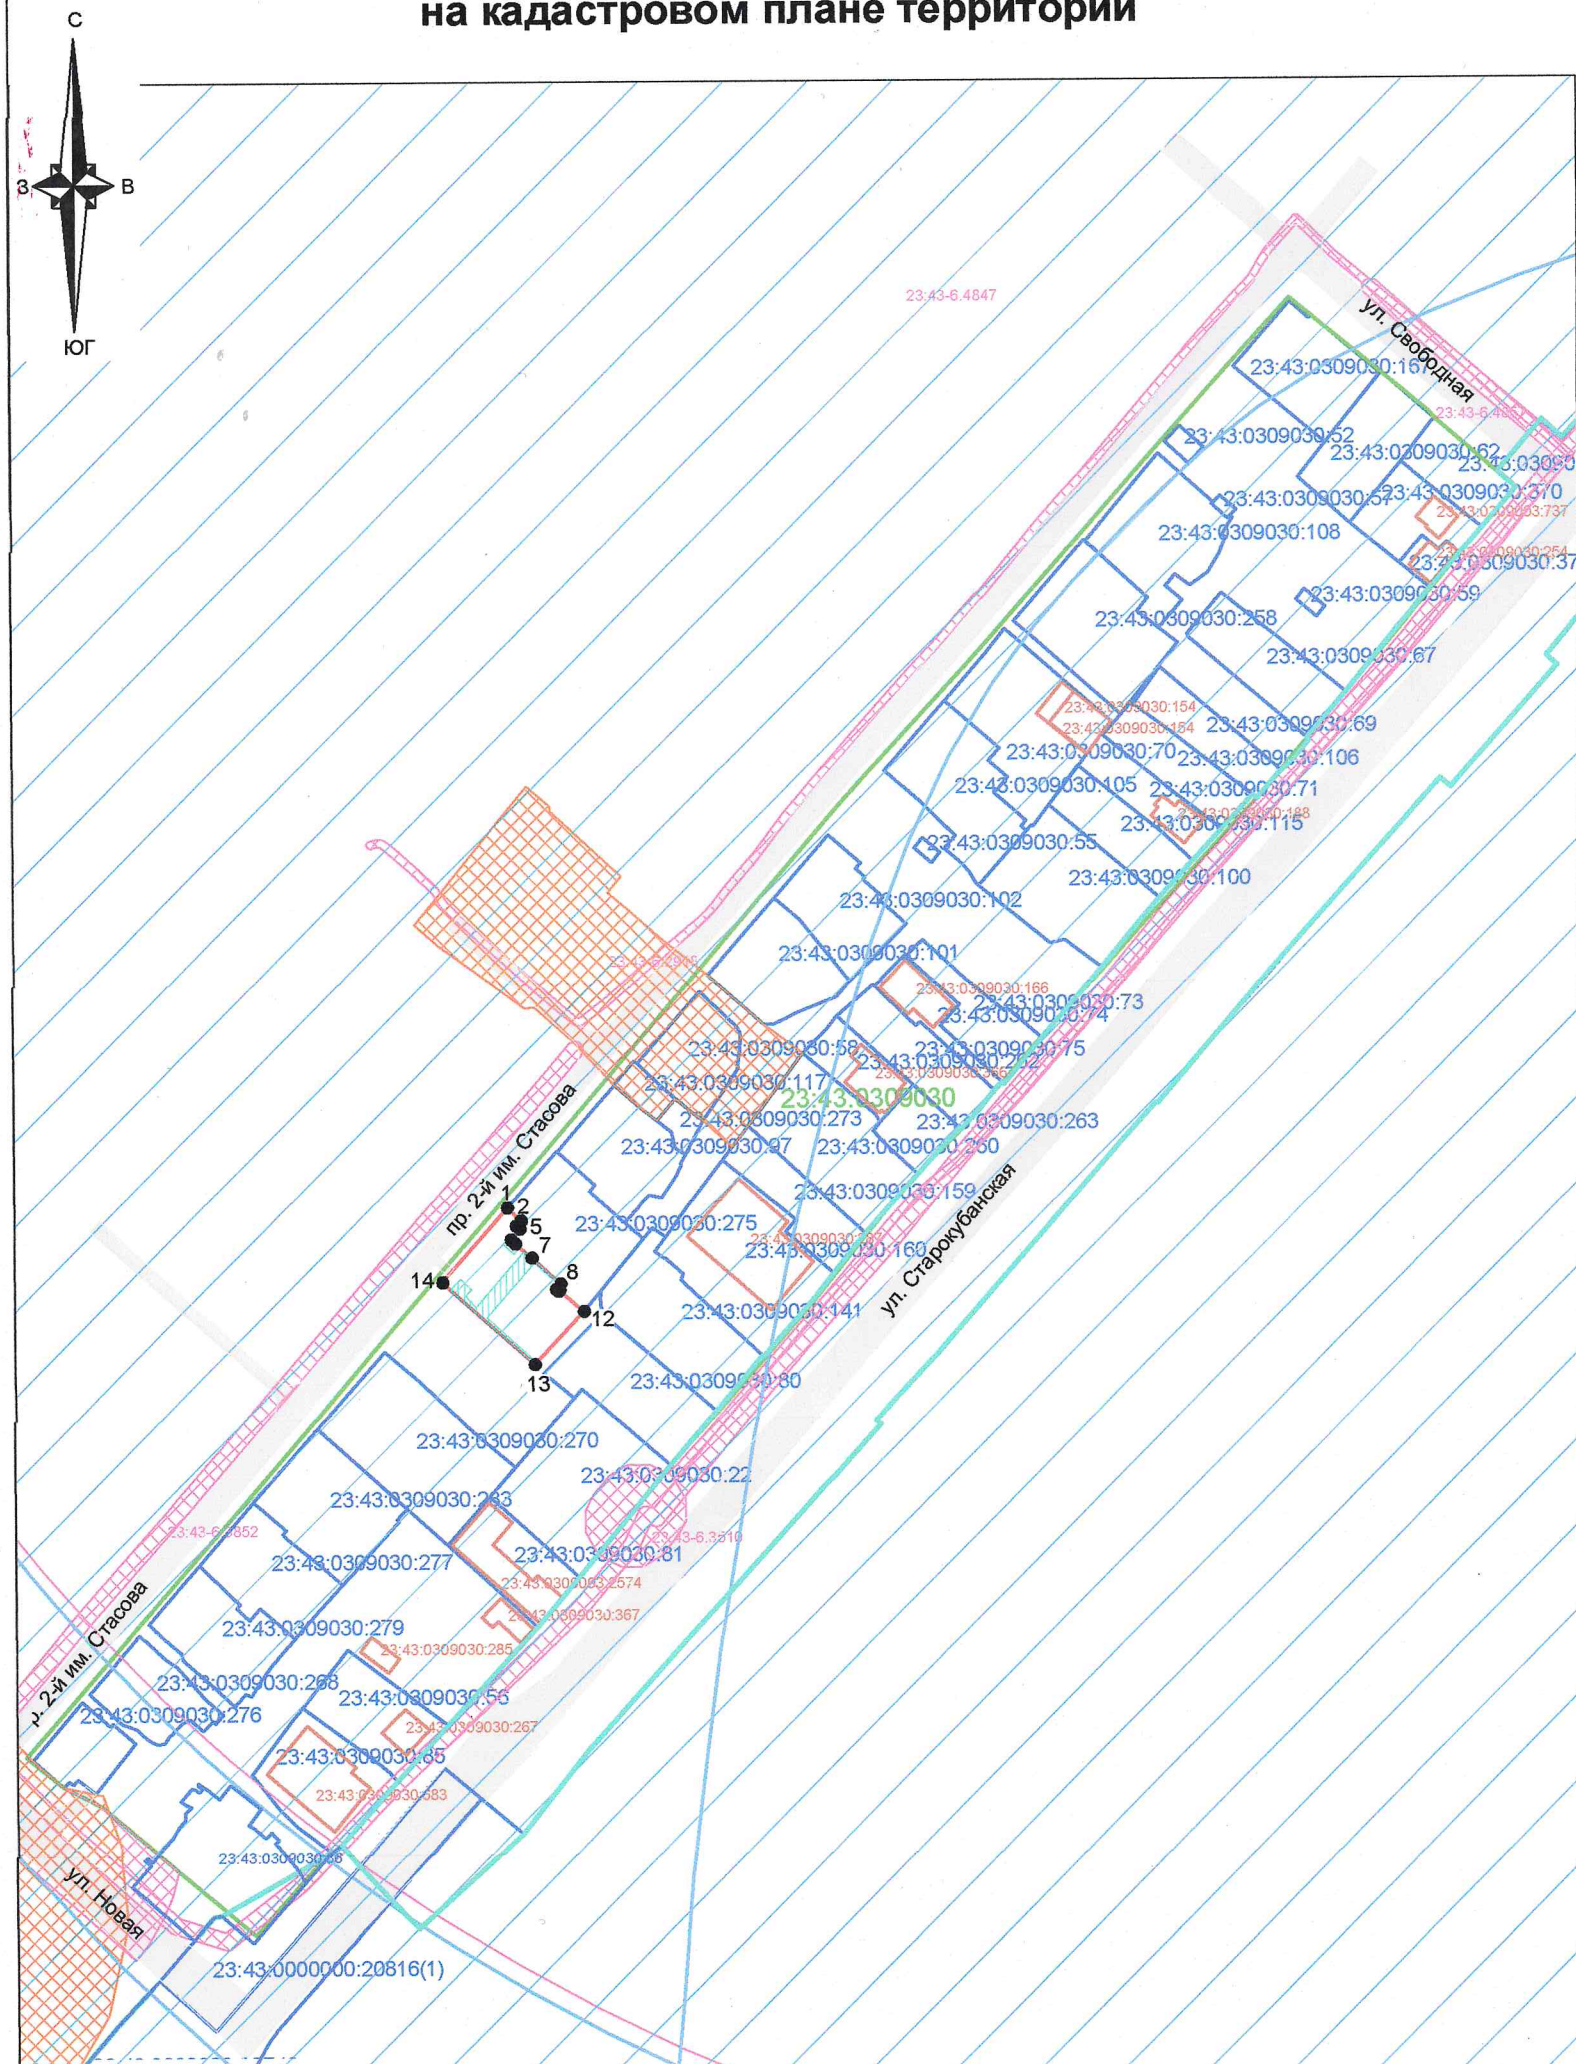
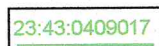
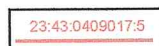
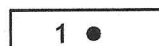


Схема расположения земельного участка или земельных участков на кадастровом плане территории

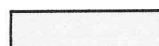

Условные обозначения:

-  граница образуемого земельного участка
-  утверждённая красная линия линейного объекта
-  граница земельного участка, номер
-  граница кадастрового квартала, номер
-  граница ОКС, номер
-  обозначение характерной точки границы образуемого земельного участка
-  наличие подъездов и проходов к земельному участку

Границы зон с особыми условиями использования территории

-  ЗОУИТ согласно сведений ЕГРН, номер
-  граница III пояса зоны санитарной охраны артезианских скважин и водозаборов
-  граница санитарно-защитной зоны
-  граница охранной зоны существующих инженерных коммуникаций

Система координат МСК 23, зона 1
Масштаб 1:2000