


Схема расположения земельного участка или земельных участков на кадастровом
плане территории

от №

Условный номер земельного участка —			
Площадь земельного участка 558 м²			
Обозначение характерных точек границ	Координаты, м		
	X	Y	
1	2	3	
1	476334,68	1389266,76	:79

1	2	3
2	476336,43	1389269,68
3	476347,89	1389287,37
4	476352,00	1389293,12
5	476347,75	1389296,46
6	476339,91	1389303,01
7	476337,12	1389305,09

1	2	3
8	476334,65	1389305,26
9	476333,10	1389303,82
10	476327,06	1389283,27
11	476324,57	1389273,48
1	476334,68	1389266,76

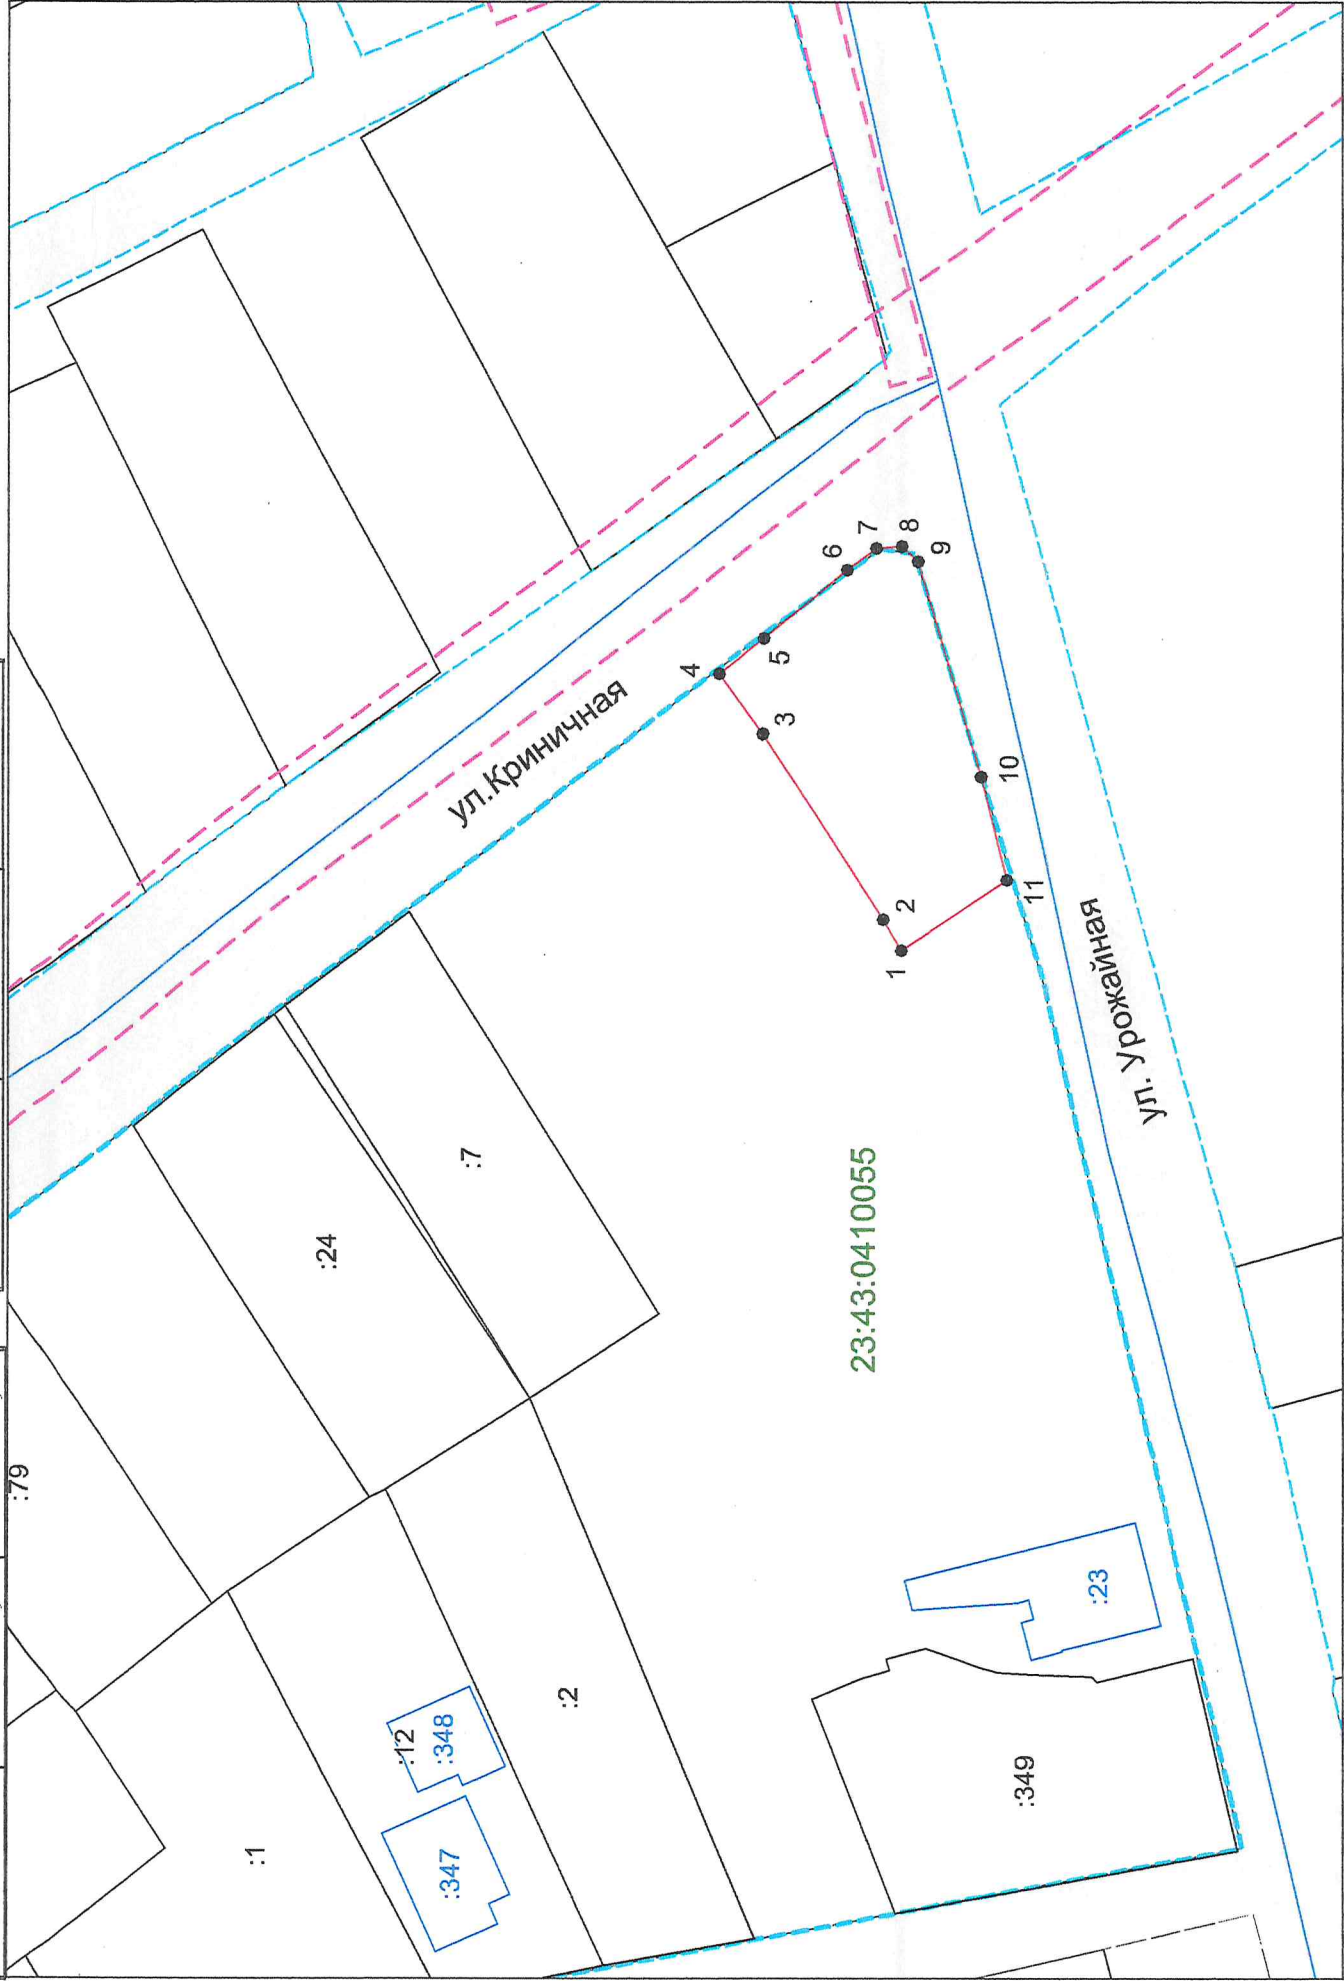

Система координат: МСК 23, зона 1
Масштаб 1:700

Условные обозначения:

- граница образуемого земельного участка,
- граница учтенного земельного участка,
- граница кадастрового квартала,
- — характерная точка границы земельного участка.

Согласно правилам землепользования и застройки муниципального образования город Краснодар (утверждены решением городской думы Краснодара от 30.01.2007 №19 п.6), объект расположен в территориальной зоне Ж-1

- территория общего пользования — автомобильная дорога,
- здания, сооружения, объекты незавершенного строительства,
- кадастровый номер объекта капитального строительства,
- охранные зоны объектов электросетевого хозяйства