


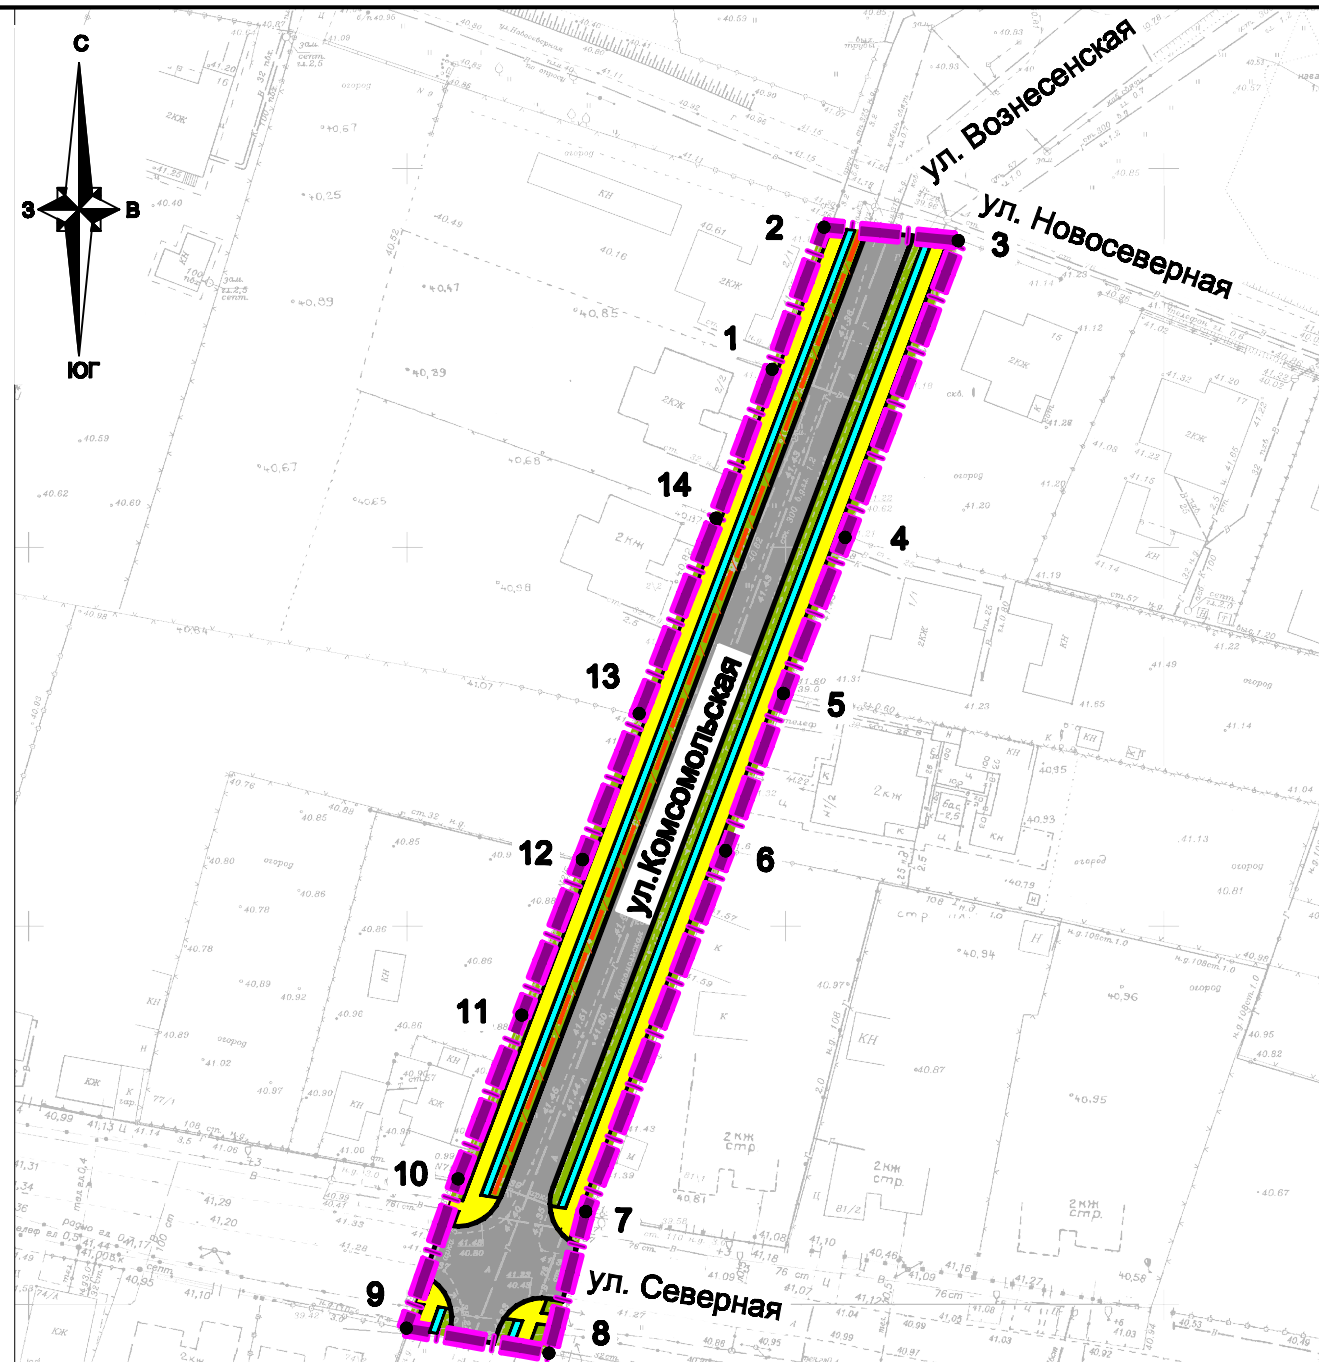

Перечень координат характерных точек границ зон планируемого размещения линейных объектов

№ точек	Координаты	
	X	Y
1	482400.33	1406466.13
2	482419.21	1406472.75
3	482417.64	1406490.53
4	482378.25	1406476.05
5	482357.52	1406468.15
6	482336.61	1406460.77
7	482288.67	1406442.87
8	482269.91	1406438.23
9	482272.96	1406419.34
10	482292.8	1406425.93
11	482314.55	1406434.09
12	482335.2	1406441.85
13	482354.59	1406449.12
14	482380.56	1406458.97

Условные обозначения

- границы территории, в отношении которой осуществляется подготовка проекта планировки
- границы зон планируемого размещения линейных объектов (автомобильной дороги, сетей инженерно-технического обеспечения)
- проектируемые улицы и дороги с асфальтовым покрытием
- тротуары совмещенные с велодорожками
- зеленые насаждения специального назначения
- проектируемые сети наружного электроосвещения (подземные кабельные линии электропередач)
- 17 номер характерной точки границ зон планируемого размещения линейных объектов

Примечание:

Автомобильная дорога и сети инженерно-технического обеспечения (являющиеся неотъемлемой технологической частью автомобильной дороги) – объекты капитального строительства, следовательно, границы зон планируемого размещения объектов капитального строительства совпадают с границами зон планируемого размещения линейного объекта (автомобильной дороги, сети инженерно-технического обеспечения) и подлежат уточнению при архитектурно-строительном проектировании, но не могут выходить за границы зон планируемого размещения таких объектов, установленных проектом планировки территории. Иные объекты капитального строительства, проектируемые в составе линейного объекта отсутствуют.

						МЗ-1067/2021-ДПТ/ЛО		
						Документация по планировке территории (проект планировки территории и проект размещения территории) для размещения линейного объекта (автомобильной дороги, сетей инженерно-технического обеспечения) по ул. Комсомольской, от ул. Северной до ул. Вознесенской, в Старокорсаковском сельском округе муниципального образования город Краснодар		
Изм.	Кол.уч.	Лист	№ док.	Подпись	Дата	Проект планировки территории Основная часть	стадия	лист
							ДПТ	2
Нач.отдела	Сечь Д.Е.				01.23	Чертеж границ зон планируемого размещения линейных объектов. М 1:1000	МБУ "Институт Горкадастрпроект"	
Глав. спец.	Котенева				01.23			