


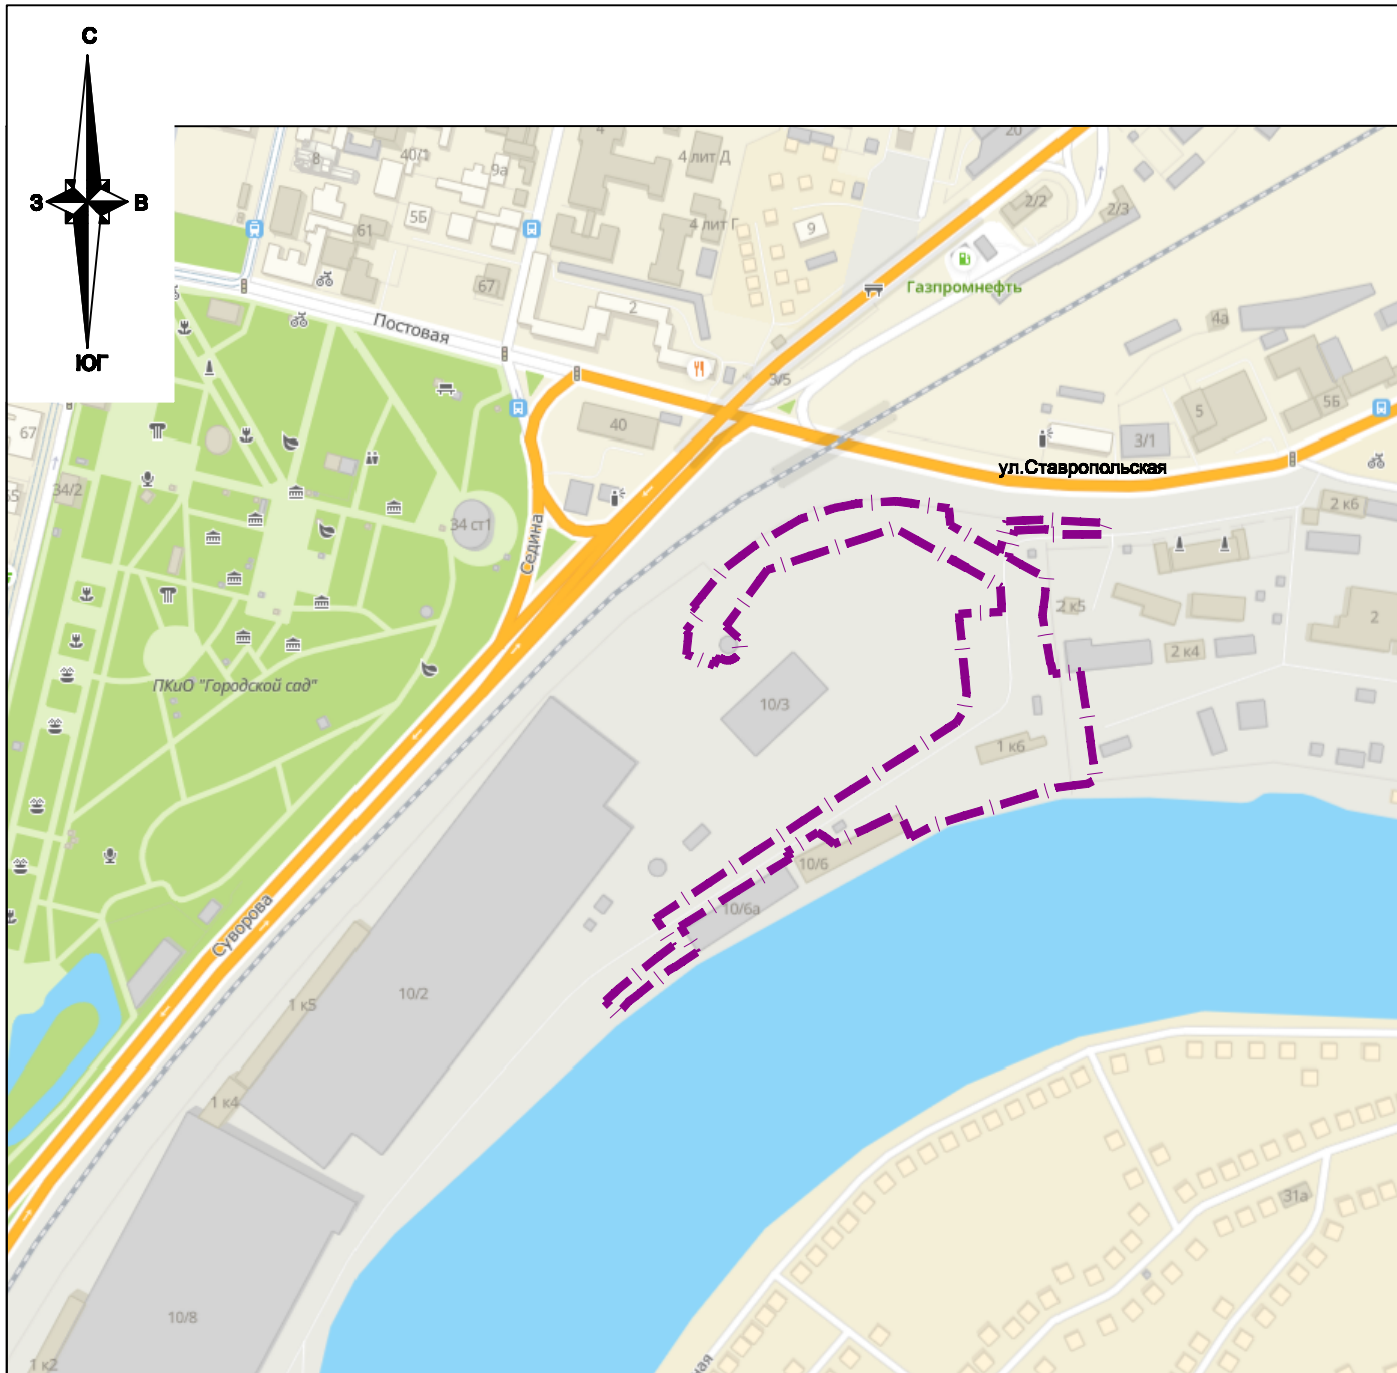

Условные обозначения



граница территории, в отношении которой осуществляется подготовка проекта планировки территории

						МЗ-1539/2018-ДПТ		
						Документация по планировке территории для размещения линейного объекта: "Очистные сооружения на выпусках ливневых коллекторов (территория завода им.Седина в городе Краснодаре)" по ул.им.Захарова, 1 в Западном внутригородском округе города Краснодара		
Изм.	Кол.уч.	Лист	№ док.	Подпись	Дата	Материалы по обоснованию	Стадия	Лист
ГАП		Сечь Д.Е.			12.20		ППТ	2
Вед.спец.		Колосов Н.С.			12.20	Схема расположения элемента планировочной структуры .М 1:5000	МБУ "Институт Горкадастрпроект"	
Н.контр.		Сечь Д.Е.			12.20			