


Схема расположения земельного участка или земельных участков на кадастровом плане территории

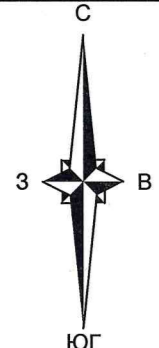

Утверждена

постановлением


(наименование документа об утверждении, включая наименования органов государственной

администрации муниципального образования
власти или органов местного самоуправления, принявших решение об утверждении схемы

город Краснодар

или подписавших соглашение о перераспределении земельных участков)

от _____ № _____

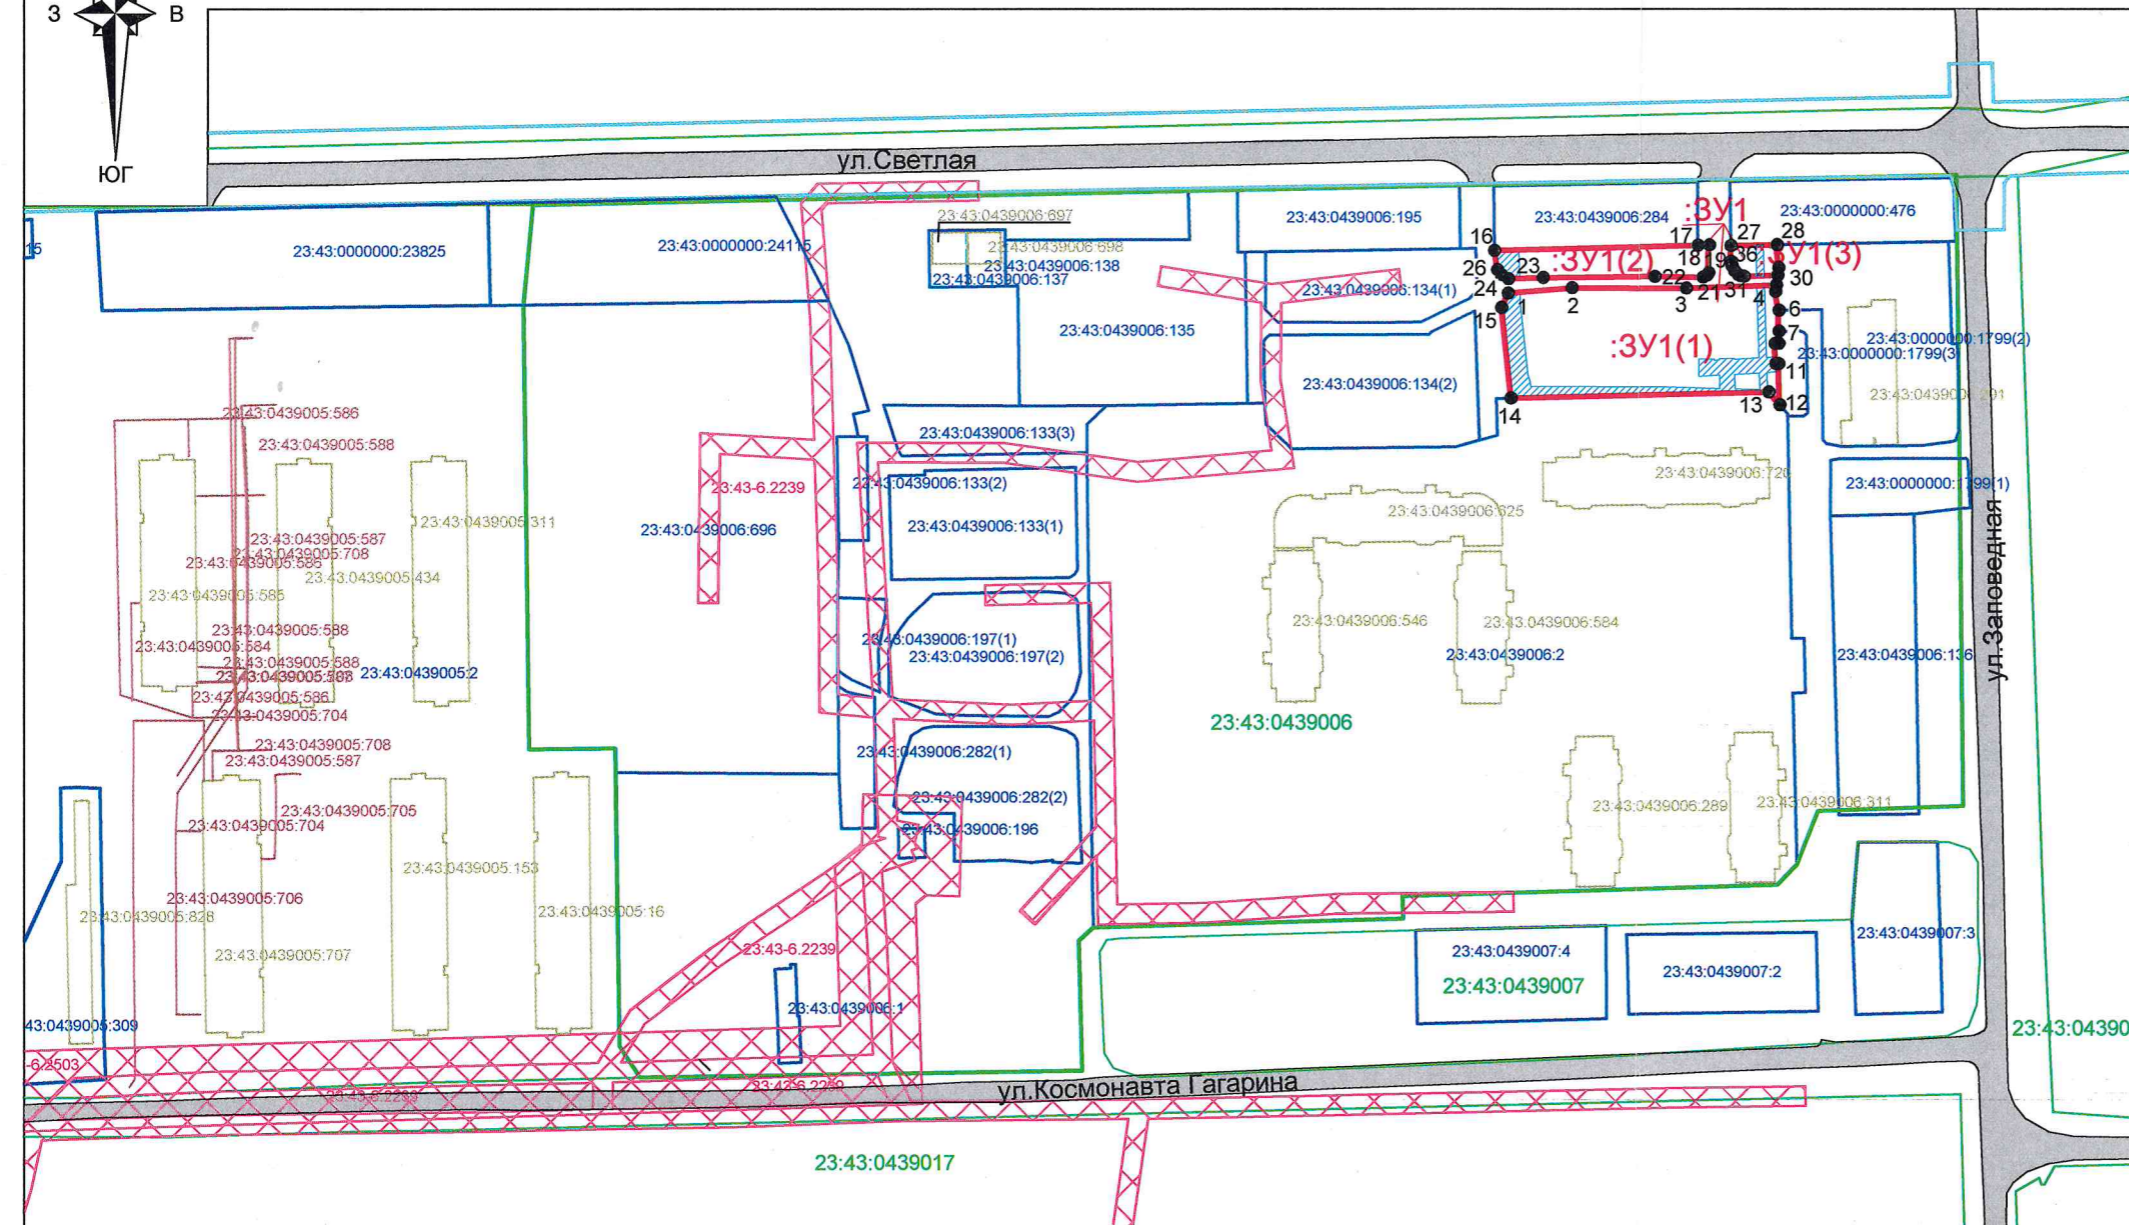

Система координат МСК 23, зона 1
Масштаб 1:2000

Условные обозначения

- граница образуемого земельного участка
- утвержденная красная линия линейного объекта
- граница кадастрового квартала, согласно сведений ЕГРН, номер
- граница земельного участка, согласно сведений ЕГРН, номер
- граница ОКС согласно сведений ЕГРН, номер
- обозначение характерной точки границы образуемого земельного участка
- подъезды и подходы к земельному участку

Границы зон с особыми условиями использования территории

- ЗОУИТ согласно сведений ЕГРН, номер
- граница охранной зоны существующих инженерных коммуникаций

Условный номер земельного участка: :ЗУ1			
Площадь земельного участка 2560 кв.м.			
Обозначение характерных точек границ	Координаты, м		
	X	Y	
1	2	3	
1	481169.34	1391833.56	
2	481170.75	1391850.40	
3	481170.66	1391880.77	
4	481171.49	1391904.41	
5	481169.79	1391904.17	
6	481164.85	1391905.10	
7	481159.31	1391905.11	
8	481156.12	1391905.06	
9	481156.06	1391904.08	
10	481150.74	1391904.29	
11	481150.74	1391905.05	
12	481139.87	1391905.34	
13	481143.27	1391902.44	
14	481141.68	1391834.31	
15	481165.56	1391831.84	
-	-	-	
16	481180.59	1391829.98	
17	481181.97	1391883.85	
18	481182.04	1391886.81	
19	481174.73	1391886.63	
20	481174.02	1391886.13	
21	481173.54	1391885.15	
22	481173.74	1391872.54	
23	481173.43	1391842.77	
24	481173.14	1391833.63	
25	481174.18	1391831.80	
26	481175.53	1391830.76	
-	-	-	
27	481181.88	1391892.53	
28	481182.12	1391904.59	
29	481176.07	1391905.05	
30	481174.08	1391904.77	
31	481173.75	1391895.96	
32	481173.87	1391895.09	
33	481174.21	1391894.40	
34	481175.22	1391893.42	
35	481176.55	1391892.73	
36	481177.74	1391892.51	