

Схема расположения земельного участка или земельных участков на кадастровом плане территории

Утверждена

ПОСТАНОВЛЕНИЕМ

(наименование документа об утверждении, включая наименования органов государственной


администрации муниципального образования

власти или органов местного самоуправления, принявших решение об утверждении схемы

город Краснодар

или подписавших соглашение о перераспределении земельных участков)

ОТ _____ № _____

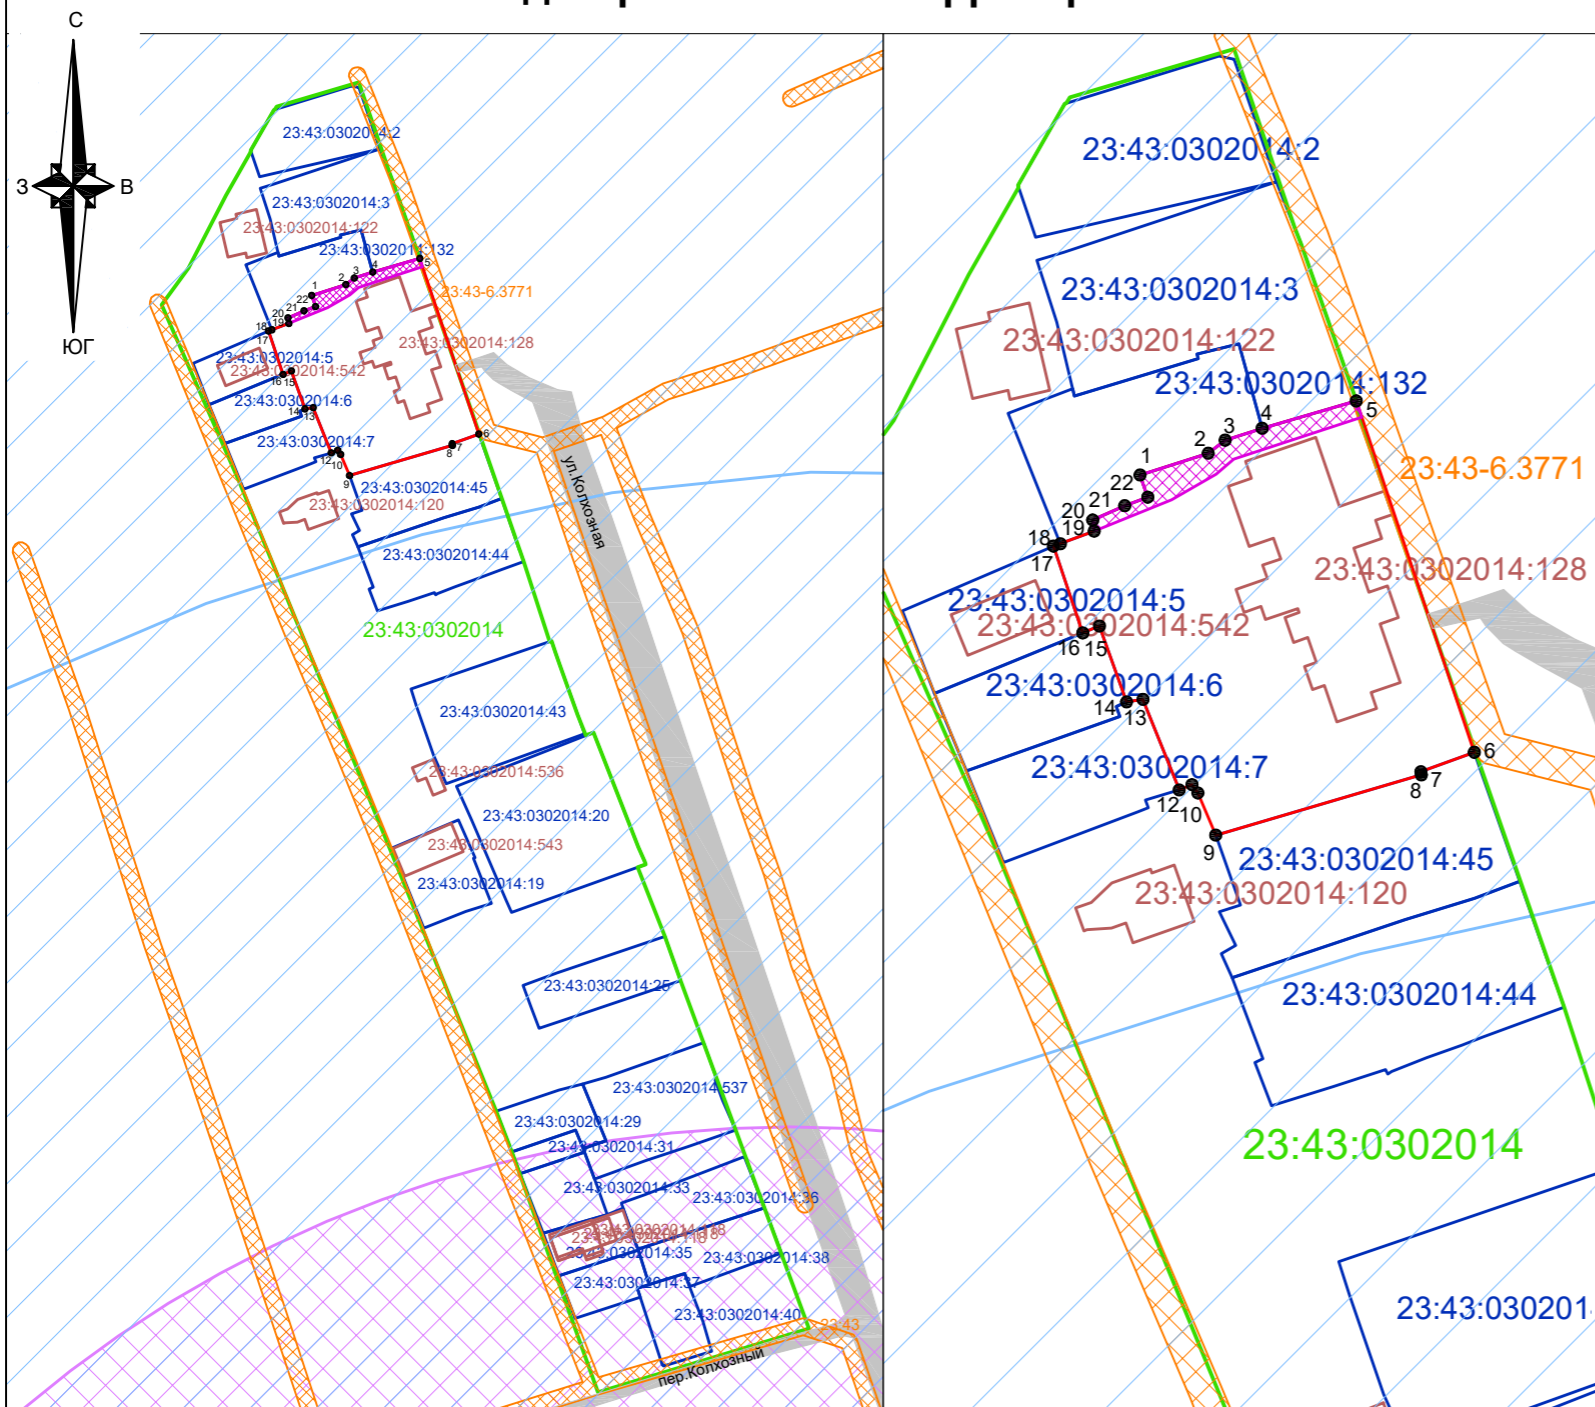

Система координат МСК 23, зона 1
Масштаб 1:2000

Система координат МСК 23, зона 1
Масштаб 1:1000

Условный номер земельного участка:
(указывается в случае, если предусматривается образование двух и более земельных участков)
Площадь земельного участка - 1951 кв.м

Обозначение характерных точек границ	Координаты, м	
	X	Y
1	2	3
1	480228.17	1379390.01
2	480231.05	1379399.02
3	480232.78	1379401.26
4	480234.35	1379406.15
5	480237.97	1379418.59
6	480191.51	1379434.19
7	480188.95	1379427.14
8	480188.52	1379427.20
9	480180.55	1379400.02
10	480186.13	1379397.66
11	480187.23	1379396.88
12	480186.53	1379395.19
13	480198.50	1379390.40
14	480198.17	1379388.23
15	480208.21	1379384.65
16	480207.29	1379382.44
17	480218.77	1379378.56
18	480219.08	1379379.48
19	480220.75	1379383.95
20	480222.23	1379383.75
21	480224.11	1379387.98
22	480225.24	1379391.03

Условные обозначения:

- граница образуемого земельного участка
- граница земельного участка согласно сведениям ЕГРН, номер
- граница кадастрового квартала, номер
- граница ОКС согласно сведений ЕГРН, номер
- обозначение характерной точки границы образуемого земельного участка

- наличие подъездов и проходов к земельному участку
- наличие подъездов и проходов к земельному участку с кадастровым номером 23:43:0302014:132 (сервитут)
- Границы зон с особыми условиями использования территории**
- ЗОУИТ согласно сведений ЕГРН, номер
- граница зоны застройки от передающего радиотехнического объекта (ПРТО)
- граница III пояса зоны санитарной охраны артезианских скважин и водозапоров