


Схема расположения земельного участка или земельных участков на топографической основе



Система координат МСК 23, зона 1
Масштаб 1:500


Условные обозначения

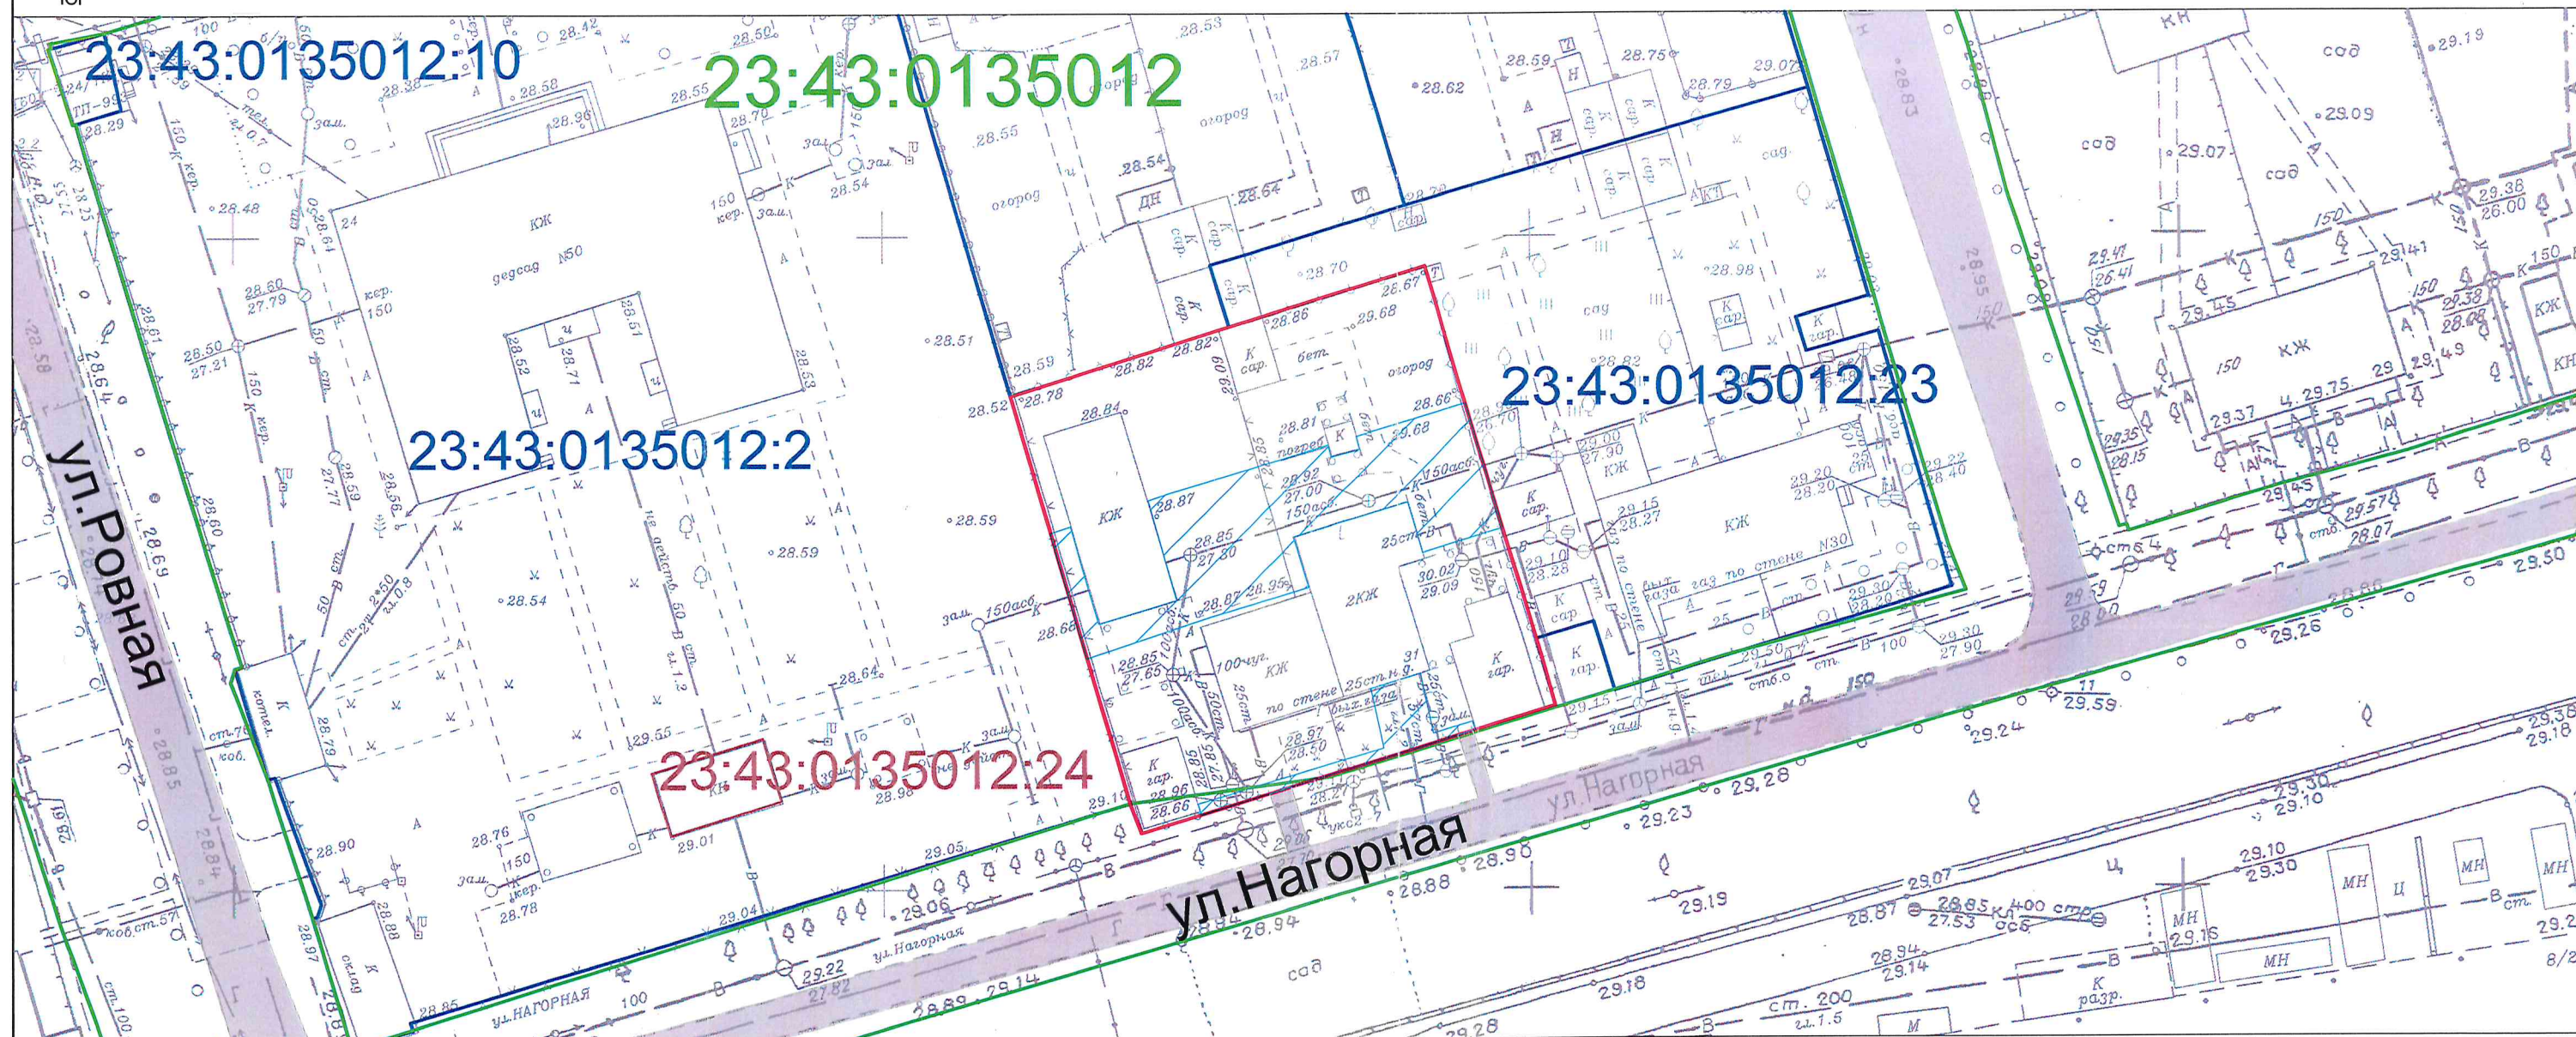


граница образуемого земельного участка



граница кадастрового квартала, согласно сведений ЕГРН, номер

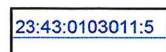


граница земельного участка, согласно сведений ЕГРН, номер

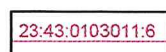

граница ОКС согласно сведений ЕГРН, номер



граница охранной зоны существующих инженерных коммуникаций

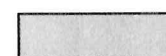

подъезды и подходы к земельному участку


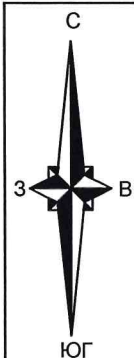


Схема расположения земельного участка или земельных участков
на кадастровом плане территории

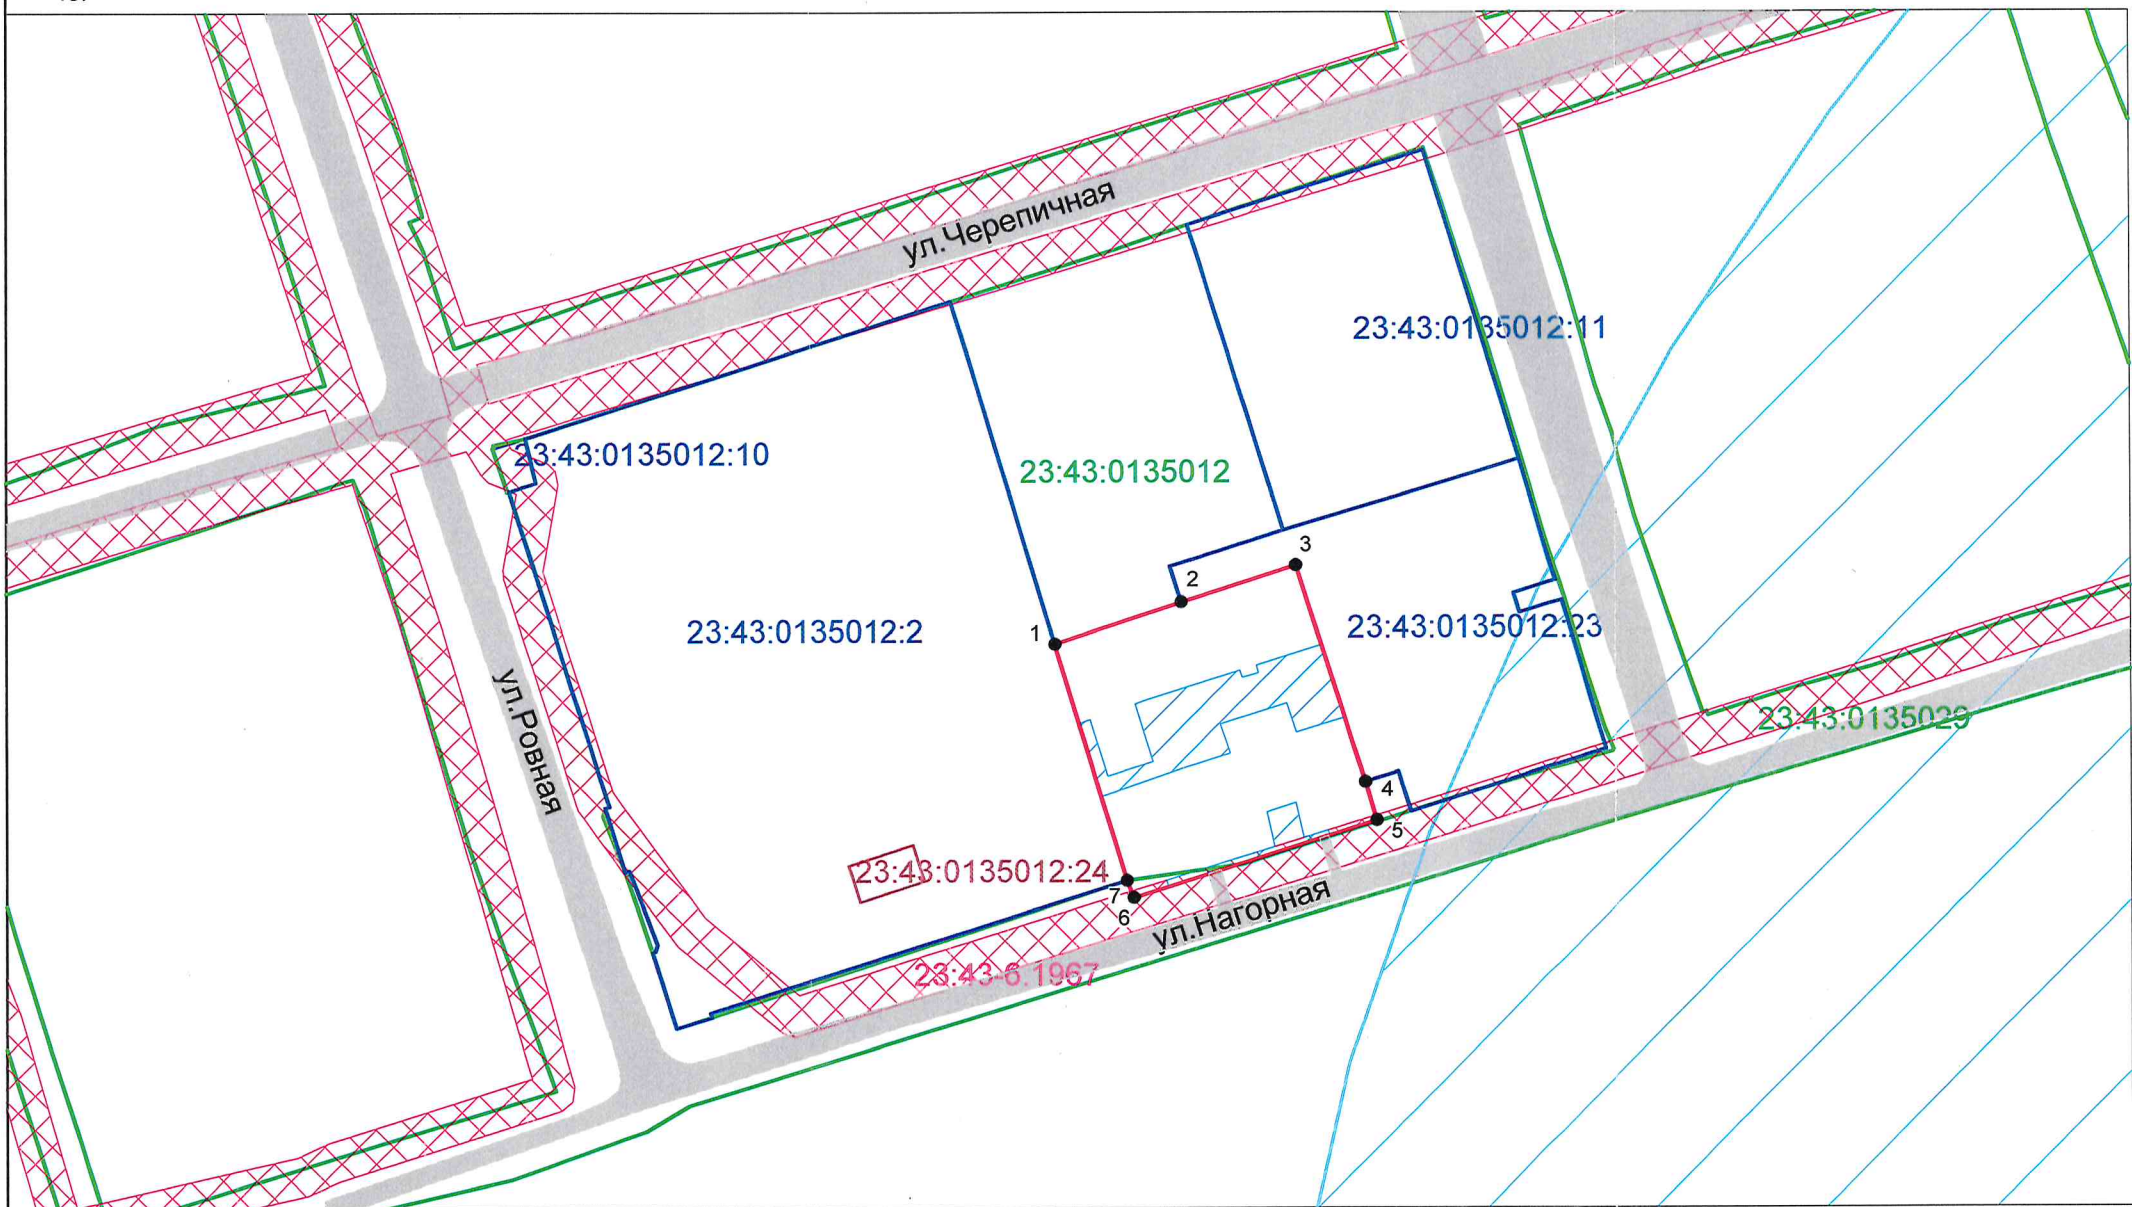

Система координат МСК 23, зона 1
Масштаб 1:1000

Условные обозначения

- граница образуемого земельного участка
- 23:43:0135012 граница кадастрового квартала, согласно сведений ЕГРН, номер
- 23:43:0135012:5 граница земельного участка, согласно сведений ЕГРН, номер
- 23:43:0135012:6 граница ОКС согласно сведений ЕГРН, номер
- 1 • обозначение характерной точки границы образуемого земельного участка

Границы зон с особыми условиями использования территории

- 23.43.6.705 ЗОУИТ согласно сведений ЕГРН, номер
- граница III пояса зоны санитарной охраны артезианской скважины и водозабора
- граница охранной зоны существующих инженерных коммуникаций
- подъезды и подходы к земельному участку

Утверждена

постановлением

(наименование документа об утверждении, включая наименования органов государственной

администрации муниципального образования

власти или органов местного самоуправления, принявших решение об утверждении схемы

город Краснодар

или подписавших соглашение о перераспределении земельных участков)

от _____ № _____

Условный номер земельного участка:		
Площадь земельного участка 1179 кв.м.		
Обозначение характерных точек границ	Координаты, м	
	X	Y
1	2	3
1	480139.17	1368649.44
2	480144.67	1368666.18
3	480149.51	1368681.30
4	480121.03	1368690.27
5	480115.97	1368691.74
6	480105.82	1368659.82
7	480108.08	1368658.92