



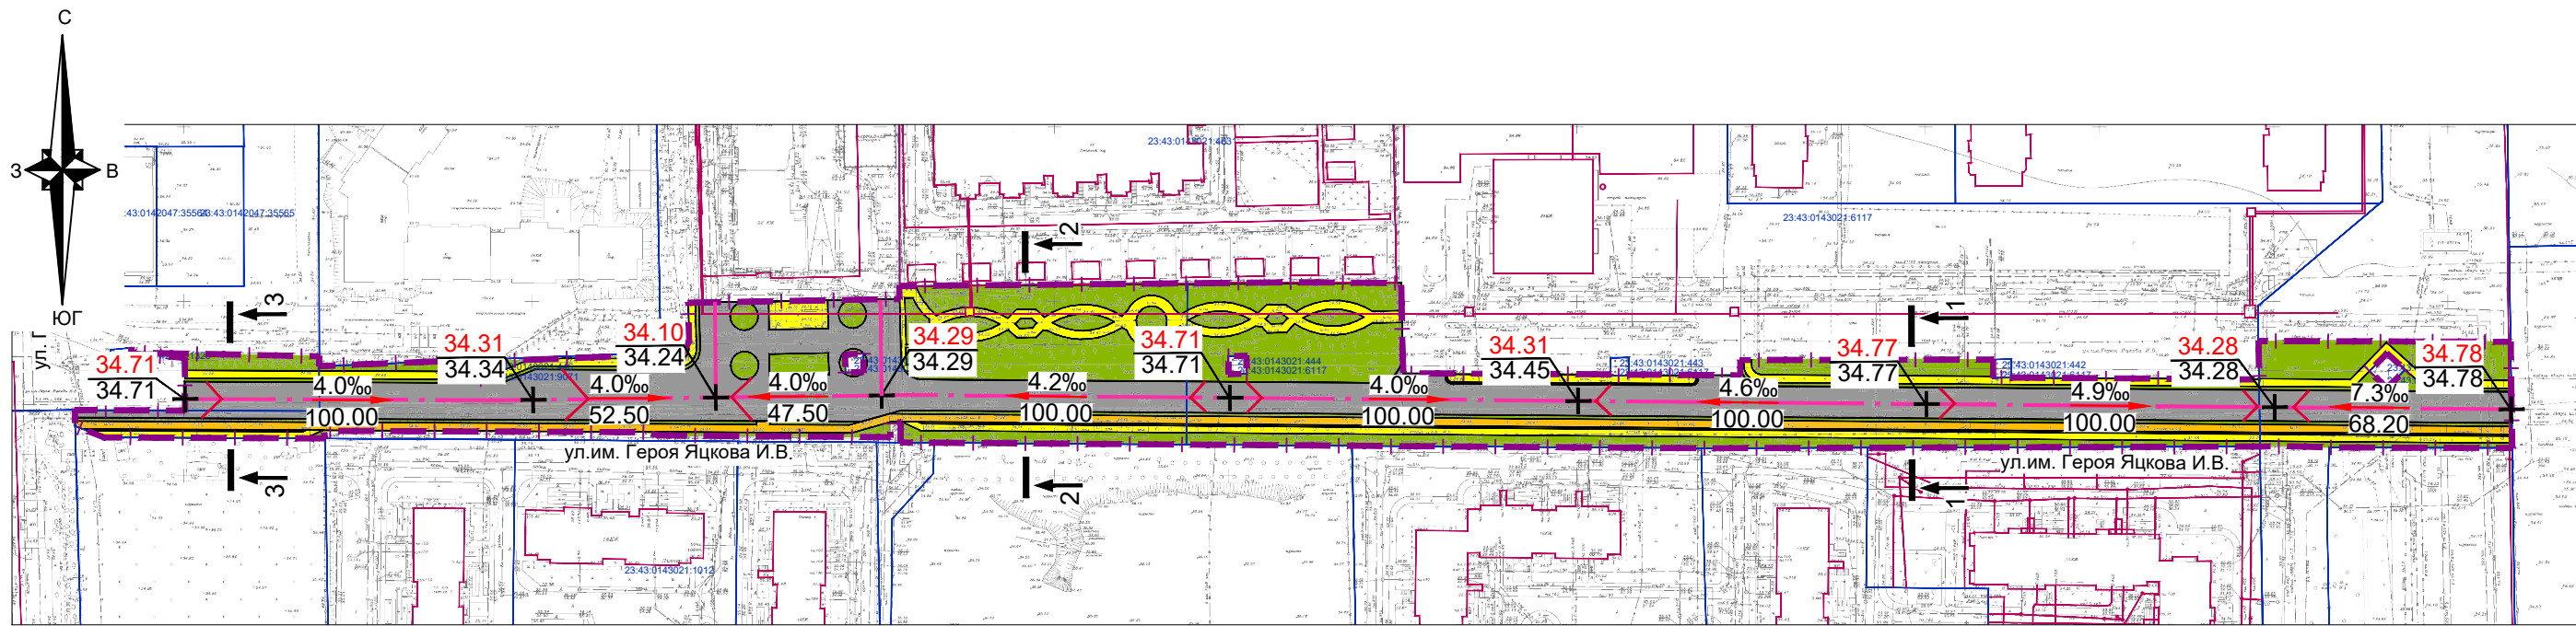


Условные обозначения

- границы зон планируемого размещения линейных объектов (автомобильной дороги, в том числе сетей наружного электроосвещения)
- граница земельного участка, согласно сведений ЕГРН, номер
- граница ОКС согласно сведений ЕГРН
- проектируемые улицы и дороги
- тротуары
- велосипедные дорожки
- зеленые насаждения специального назначения
- ось трассы автомобильной дороги
- горизонтали
- директивные (проектные) отметки поверхности
- точка перелома продольного профиля
- существующая отметка поверхности
- проектные продольные уклоны (промилли)
- направление продольного уклона
- расстояние между точками, ограничивающими участок с продольным уклоном (метры)
- сечение поперечного профиля улицы


Поперечный профиль улицы 1-1 М 1:200

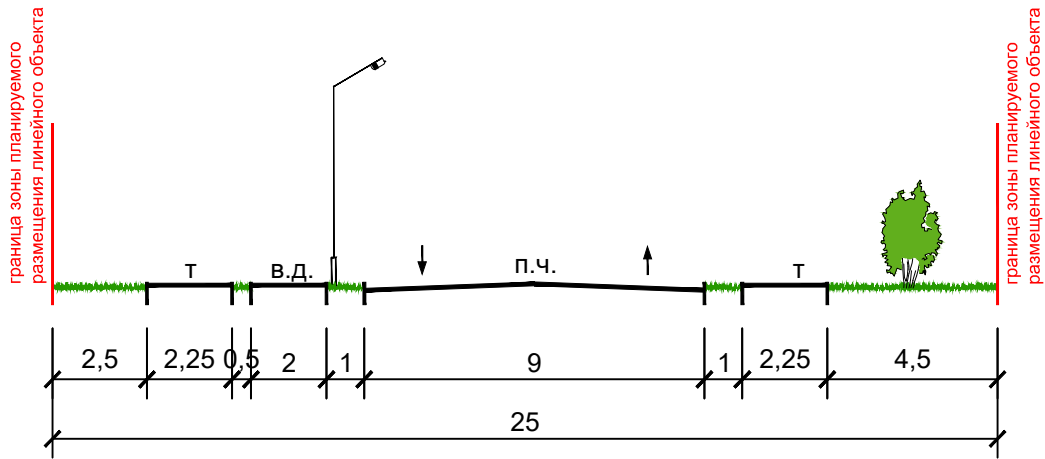

Поперечный профиль улицы 3-3 М 1:200

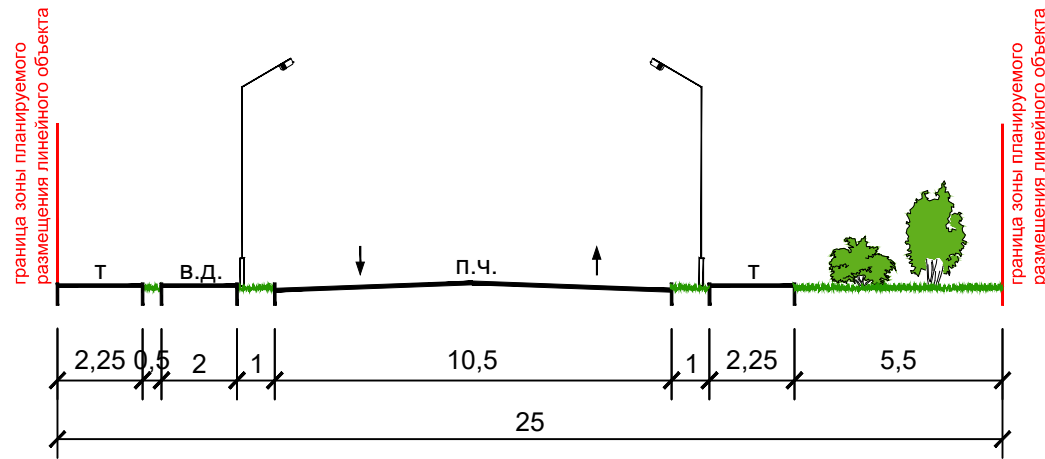

Поперечный профиль улицы 2-2 М 1:200

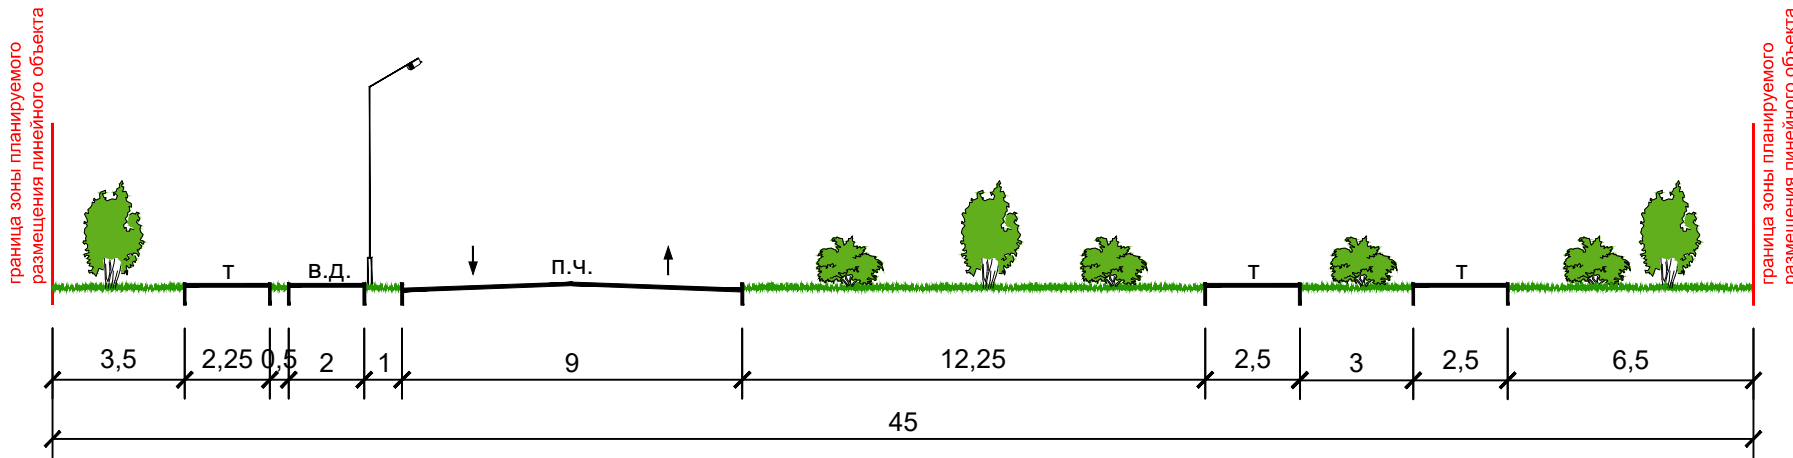

Примечания:

- Зоны планируемого размещения линейных объектов, подлежащих реконструкции в связи с изменением их местоположения из зон планируемого размещения линейного объекта (автомобильной дороги, сетей инженерно-технического обеспечения), отсутствуют, в связи с тем, что при пересечении с подземными и надземными инженерными коммуникациями расстояния по вертикали и горизонтали выдержаны в соответствии с требованиями СП 42.13330.2016 "Градостроительство. Планировка и застройка городских и сельских поселений". Следовательно, существующие инженерные сети не препятствуют прокладке проектируемых автомобильной дороги, сетей инженерно-технического обеспечения и не требуется реконструкция существующих сетей.
- Проведение мероприятий по разработке инженерной защиты территории для данного объекта не предусматривается, так как территория проектирования не подвержена затоплению, подтоплению, селевым потокам, размывам и так далее.

|             |          |      |       |         |       |   |                                 |      |
|-------------|----------|------|-------|---------|-------|---|---------------------------------|------|
|             |          |      |       |         |       | МЗ-387/2022-ДПТ/ЛО   |                                 |      |
|             |          |      |       |         |       | Проект планировки территории и проект межевания территории для размещения линейного объекта (автомобильной дороги, сетей инженерно-технического обеспечения) по улице им. Героя Яцкова И.В., от улицы Героев-Разведчиков до улицы им. Генерала Трошева Г.Н., в Прикубанском внутригородском округе города Краснодара |                                 |      |
| Изм.        | Кол.уч.  | Лист | № док | Подпись | Дата  | Проект планировки территории<br>Материалы по обоснованию   | стадия                          | лист |
| Нач.отдела  | Сечь     |      |       |         | 02.23 |   | ДПТ                             | 6    |
| Глав. спец. | Бойченко |      |       |         | 02.23 | Схема вертикальной планировки территории, инженерной подготовки и инженерной защиты территории. М 1:2000   | МБУ "Институт Горкадастрпроект" |      |
|             |          |      |       |         |       |   |                                 |      |