


Схема расположения земельного участка или земельных участков на кадастровом плане территории

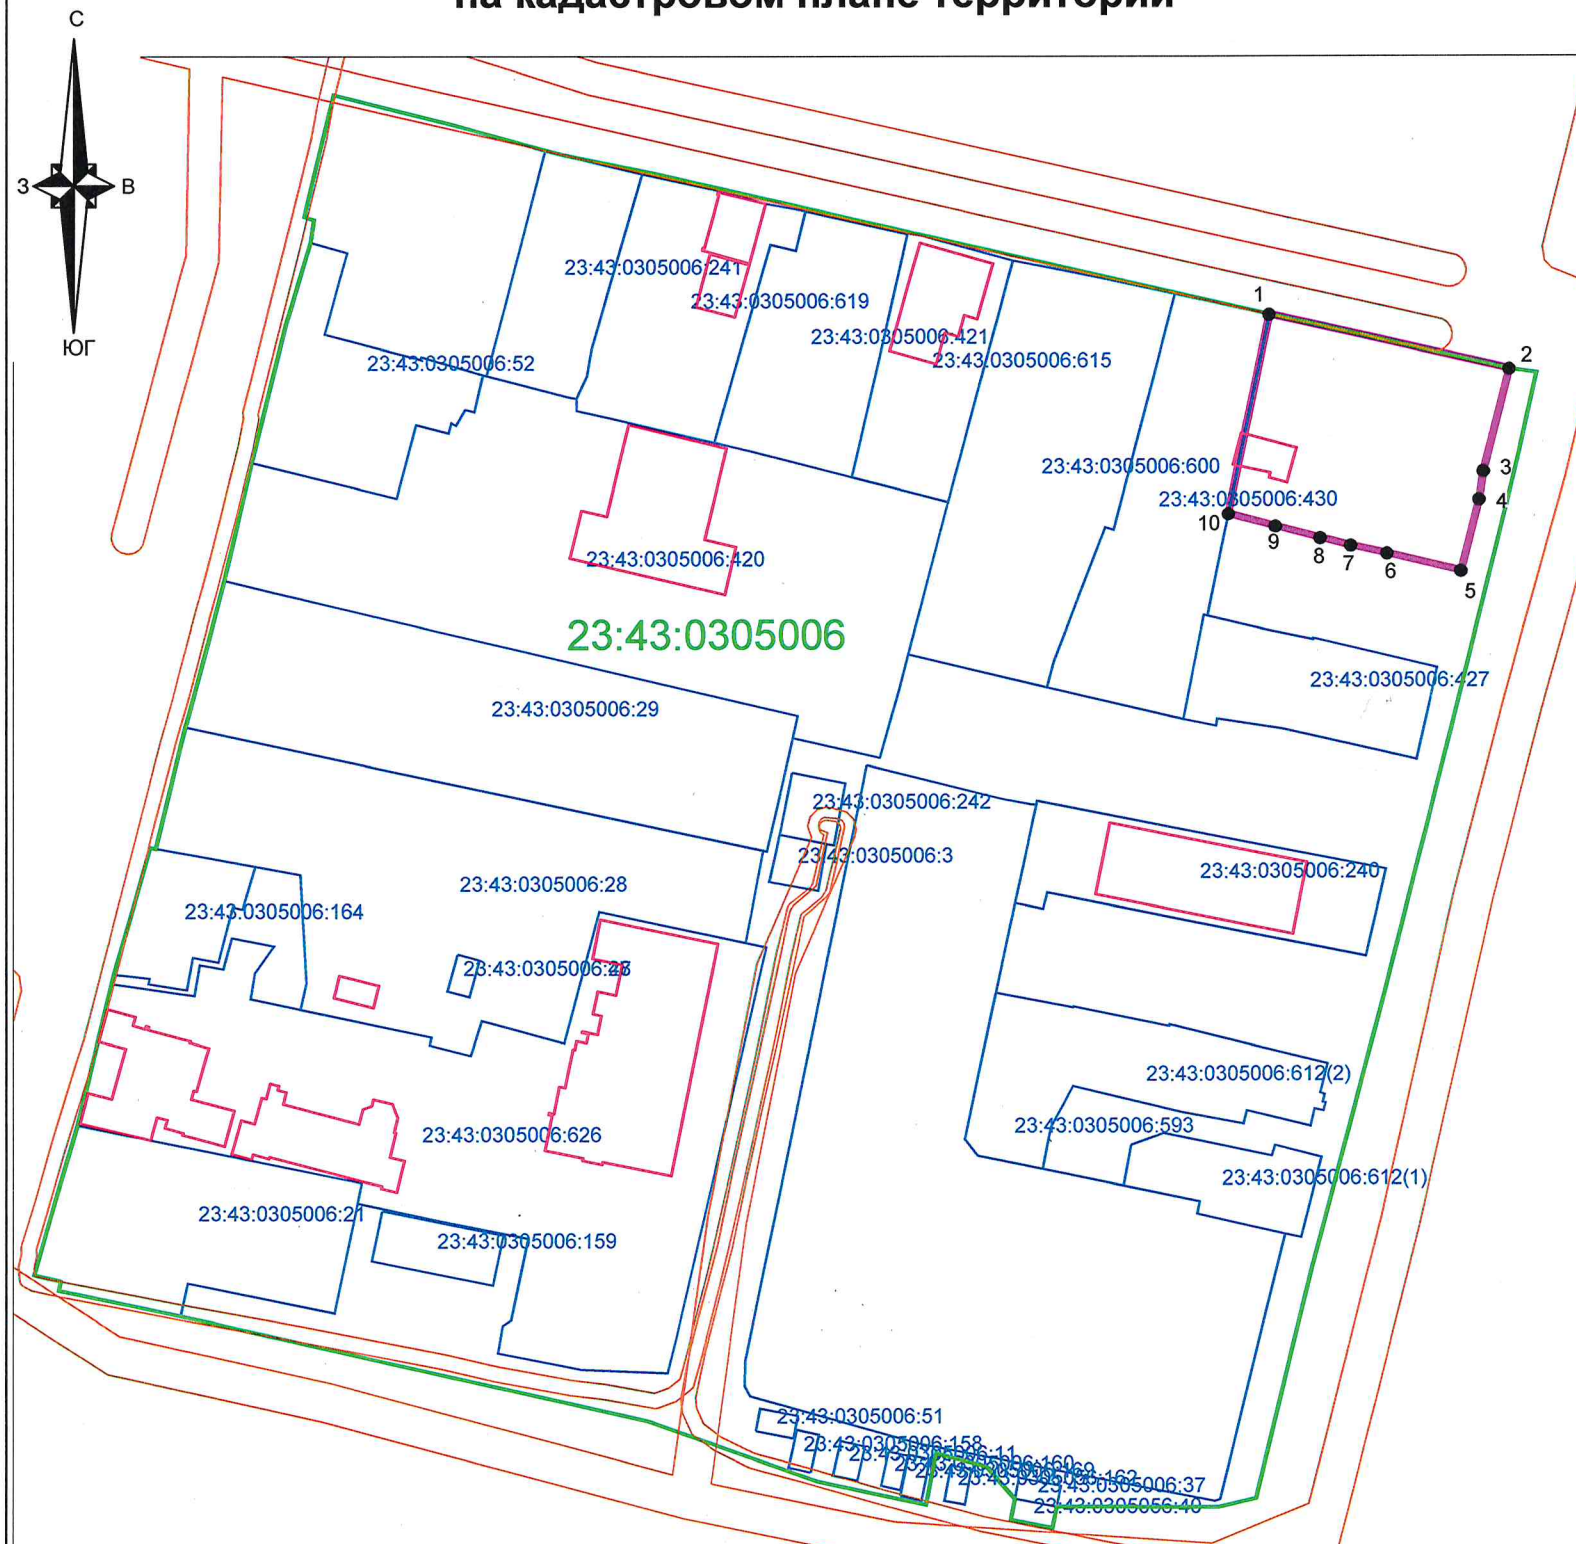

Система координат МСК 23, зона 1
Масштаб 1:1000

23:43:0409017:39
23:43:0409017

Утверждена

постановлением

(наименование документа об утверждении, включая наименования органов государственной

администрации муниципального образования

власти или органов местного самоуправления, принявших решение об утверждении схемы

город Краснодар

или подписавших соглашение о перераспределении земельных участков)

ОТ _____ № _____

Условный номер земельного участка :

(указывается в случае , если предусматривается образование двух и более земельных участков)

Площадь земельного участка 870 кв. м

(указывается проектная площадь образуемого земельного участка , вычисленная с использованием технологических и программных средств , в том числе размещенных на официальном сайте федерального органа исполнительной власти , уполномоченного Правительством Российской Федерации на осуществление государственного кадастрового учета , государственной регистрации прав , ведение Единого государственного реестра недвижимости и предоставление сведений , содержащихся в Едином государственном реестре недвижимости , в информационно -телекоммуникационной сети "Интернет" (далее - официальный сайт) , с округлением до 1 квадратного метра . Указанное значение площади земельного участка может быть уточнено при проведении кадастровых работ не более чем на десять процентов)

Обозначение характерных точек границ	Координаты, м	
	(указываются в случае подготовки схемы расположения земельного участка с использованием технологических и программных средств , в том числе размещенных на официальном сайте . Значения координат , полученные с использованием указанных технологических и программных средств , указываются с округлением до 0,01 метра)	
	X	Y
1	477221.10	1378918.60
2	477214.32	1378950.31
3	477200.79	1378947.02
4	477197.11	1378946.50
5	477187.67	1378944.21
6	477189.86	1378934.35
7	477190.84	1378929.54
8	477191.79	1378925.50
9	477193.28	1378919.63
10	477194.85	1378913.36