


Схема расположения земельного участка или земельных участков на кадастровом плане территории, по адресу: п.отд.№2 СКЗНИИСиВ, ул. Главная, 19 (вх 882/24)

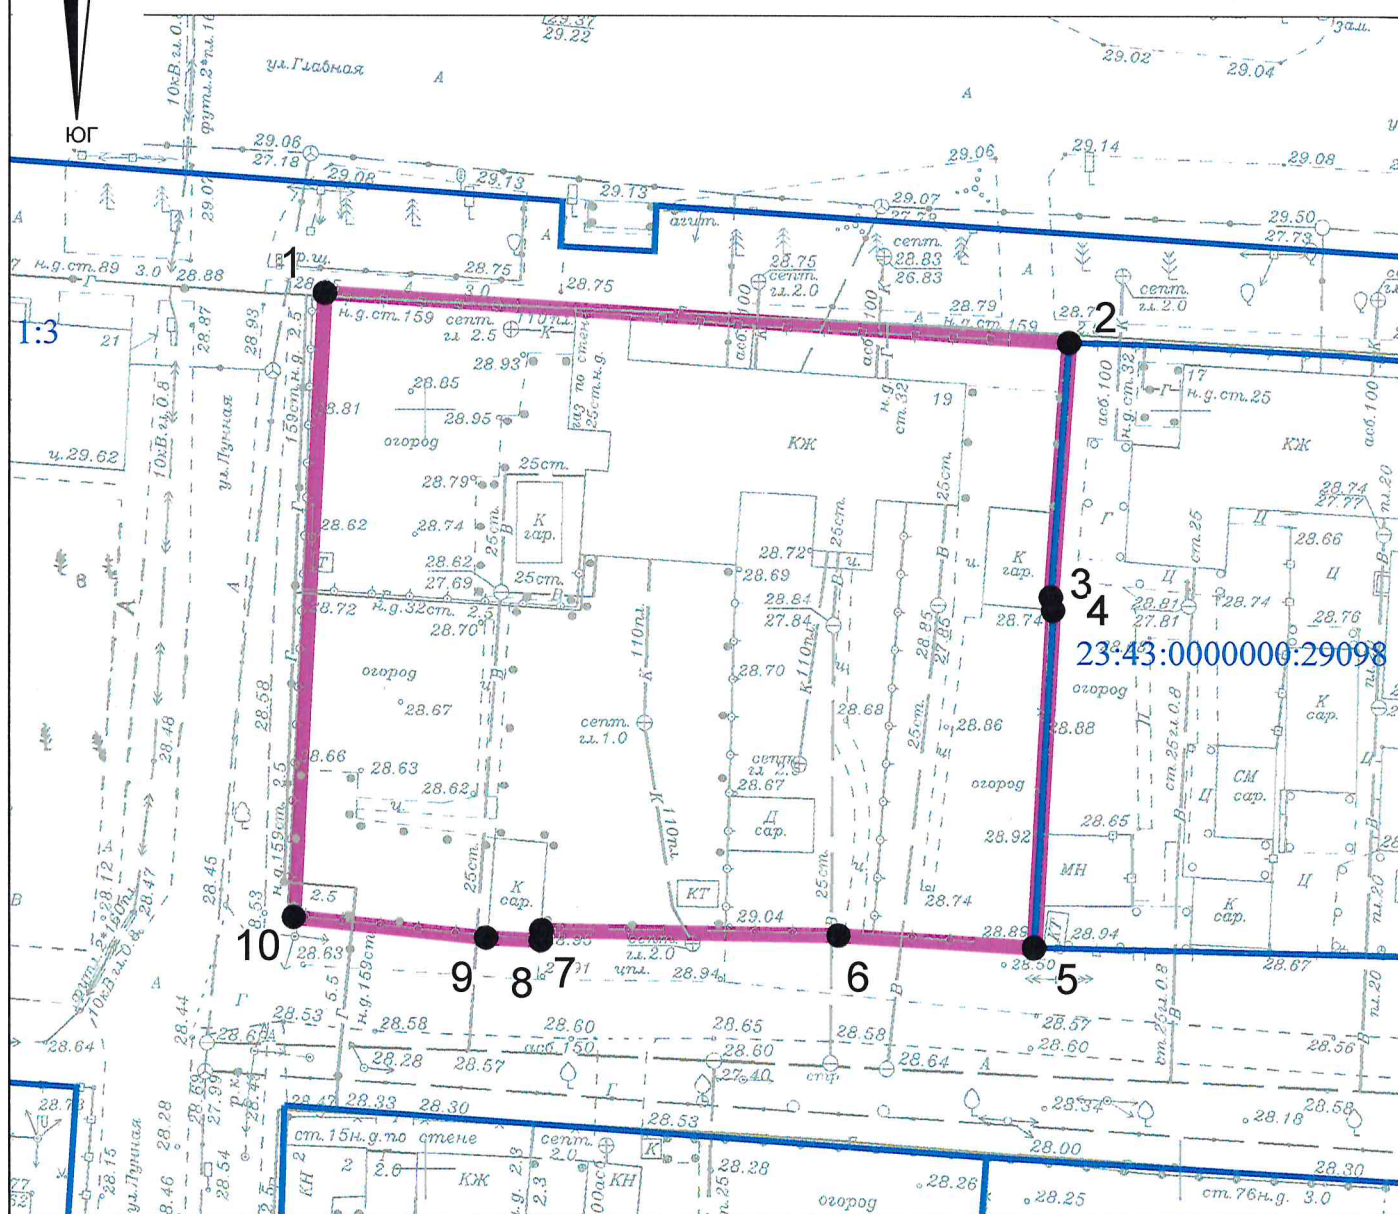

Система координат МСК 23, зона 1

Масштаб 1:500

Условные обозначения

	граница образуемого земельного участка
	граница учтенных земельных участков, номер
	граница ОКС
	обозначение характерной точки границы образуемого земельного участка