


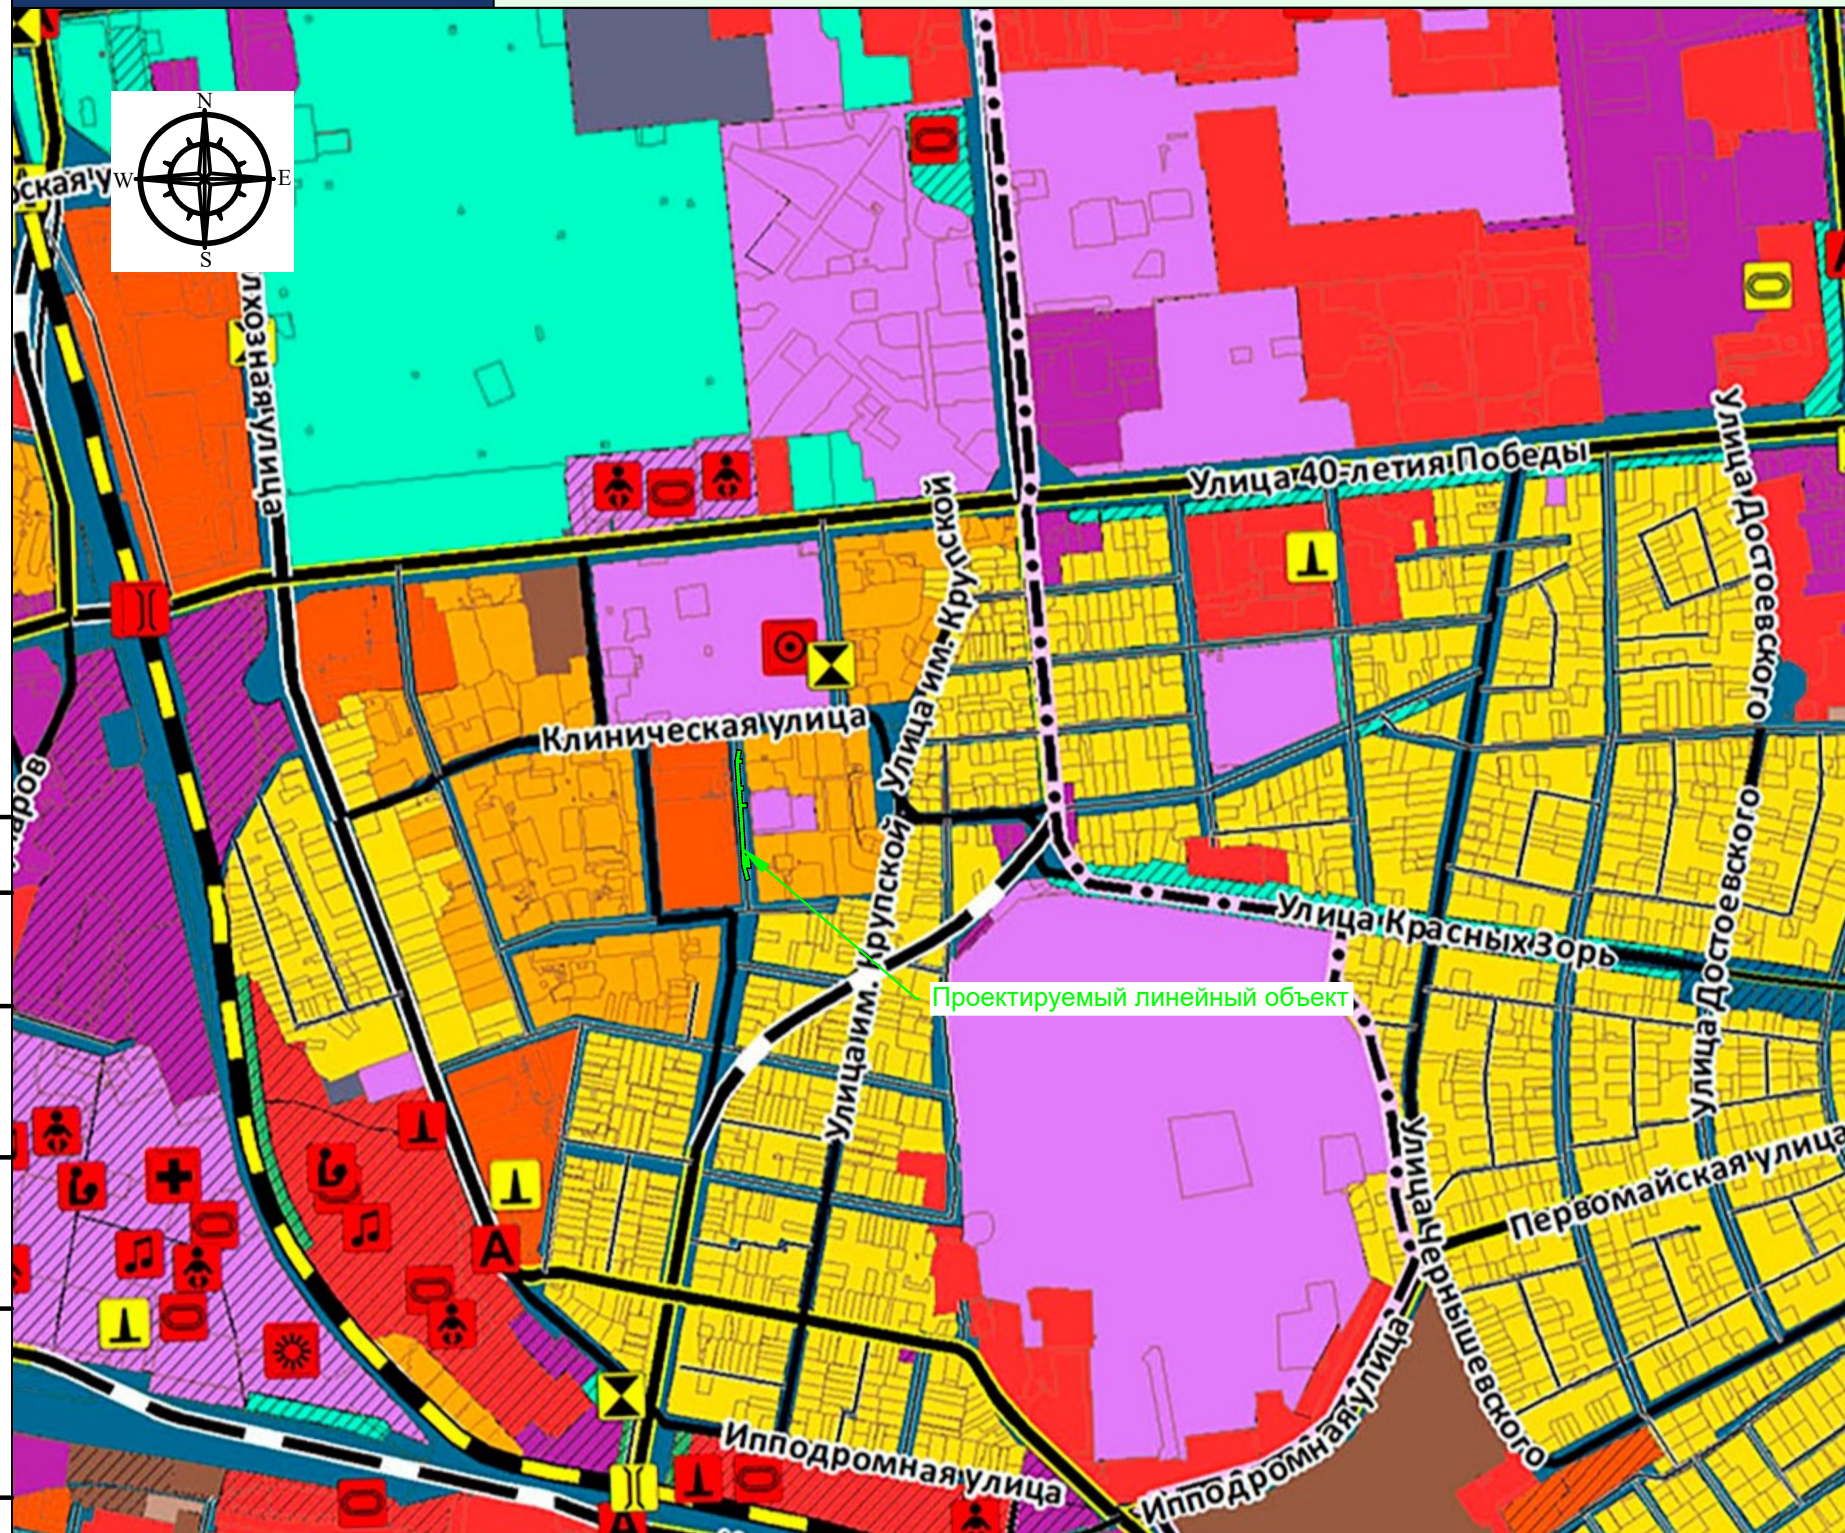

Условные обозначения:

- Граница зон планируемого размещения линейного объекта
- Граница территории, в отношении которой осуществляется подготовка проекта планировки
- Зона планируемого размещения линейного объекта

Границы

- субъекта Российской Федерации
- городского округа
- населенных пунктов
- внутригородских округов
- земельных участков, сведения о которых внесены в ЕГРН (по состоянию на 01.10.2019)*
- территории исторического поселения

Функциональные зоны

Жилые зоны

- зона застройки индивидуальными жилыми домами
- зона застройки малоэтажными жилыми домами (до 4 этажей, включая мансардный)
- зона застройки среднетажными жилыми домами (от 5 до 8 этажей, включая мансардный)
- зона застройки многоквартирными жилыми домами (9 этажей и более)

Общественно-деловые зоны

- многофункциональная общественно-деловая зона
- зона специализированной общественной застройки
- зона исторической застройки

Производственные зоны, зоны инженерной и транспортной инфраструктуры

- производственная зона
- коммунально-складская зона
- зона инженерной инфраструктуры
- зона транспортной инфраструктуры

Зоны сельскохозяйственного использования

- зона сельскохозяйственных угодий
- зона ведения садоводства
- зона ведения личного подсобного хозяйства
- производственная зона сельскохозяйственных предприятий
- зона, предназначенная для научно-исследовательских, учебных и иных, связанных с сельскохозяйственным производством

Зоны рекреационного назначения

- зоны рекреационного назначения
- зона озелененных территорий общего пользования (лесопарки, парки, сады, скверы, бульвары, городские леса)
- зона отдыха
- зона лесов
- зона зоопарка

Зоны специального назначения

- зона кладбищ
- зона складирования и захоронения отходов
- зона озелененных территорий специального назначения

Согласовано

Взам. инв. №

Подп. и дата

Инв. № подл.

Примечание:
Документацией по планировке территории: «Реконструкция участка самотечной фекальной канализации Ду-800 мм по ул. Садовой от дома №216 до дома №220» не предусмотрена реконструкция иных объектов в связи с изменением их местоположения из зоны планируемого размещения данного объекта.
Технологически не предусмотрена реконструкция, изменение параметров иных линейных объектов или их участков (частей), которые влекут за собой изменение класса, категории и (или) первоначально установленных показателей функционирования линейных объектов или при котором требуется изменение границ полос отвода и (или) охранных зон таких объектов (п.14.1. Ст.1 ГрК РФ).
Ввиду отсутствия необходимости в реконструкции существующих объектов инженерно-технического обеспечения на территории проектирования перечень координат характерных точек границ зон планируемого размещения линейных объектов, подлежащих реконструкции в связи с изменением их местоположения из зон планируемого размещения линейного объекта отсутствует.

Изм.	Кол.уч.	Лист	№ док.	Подп.	Дата
Разраб.		Пушкарева			04.23
Н.контр.		Захаров			04.23
ГИП		Яценко			04.23

ЮГА-220-2023-ЛО-ППТ

Реконструкция участка самотечной фекальной канализации Ду-800 мм по ул. Садовой от дома №216 до дома №220

Проект планировки территории

Стадия	Лист	Листов
П	1	1

Схема расположения элементов
планировочной структуры
М 1:10000