


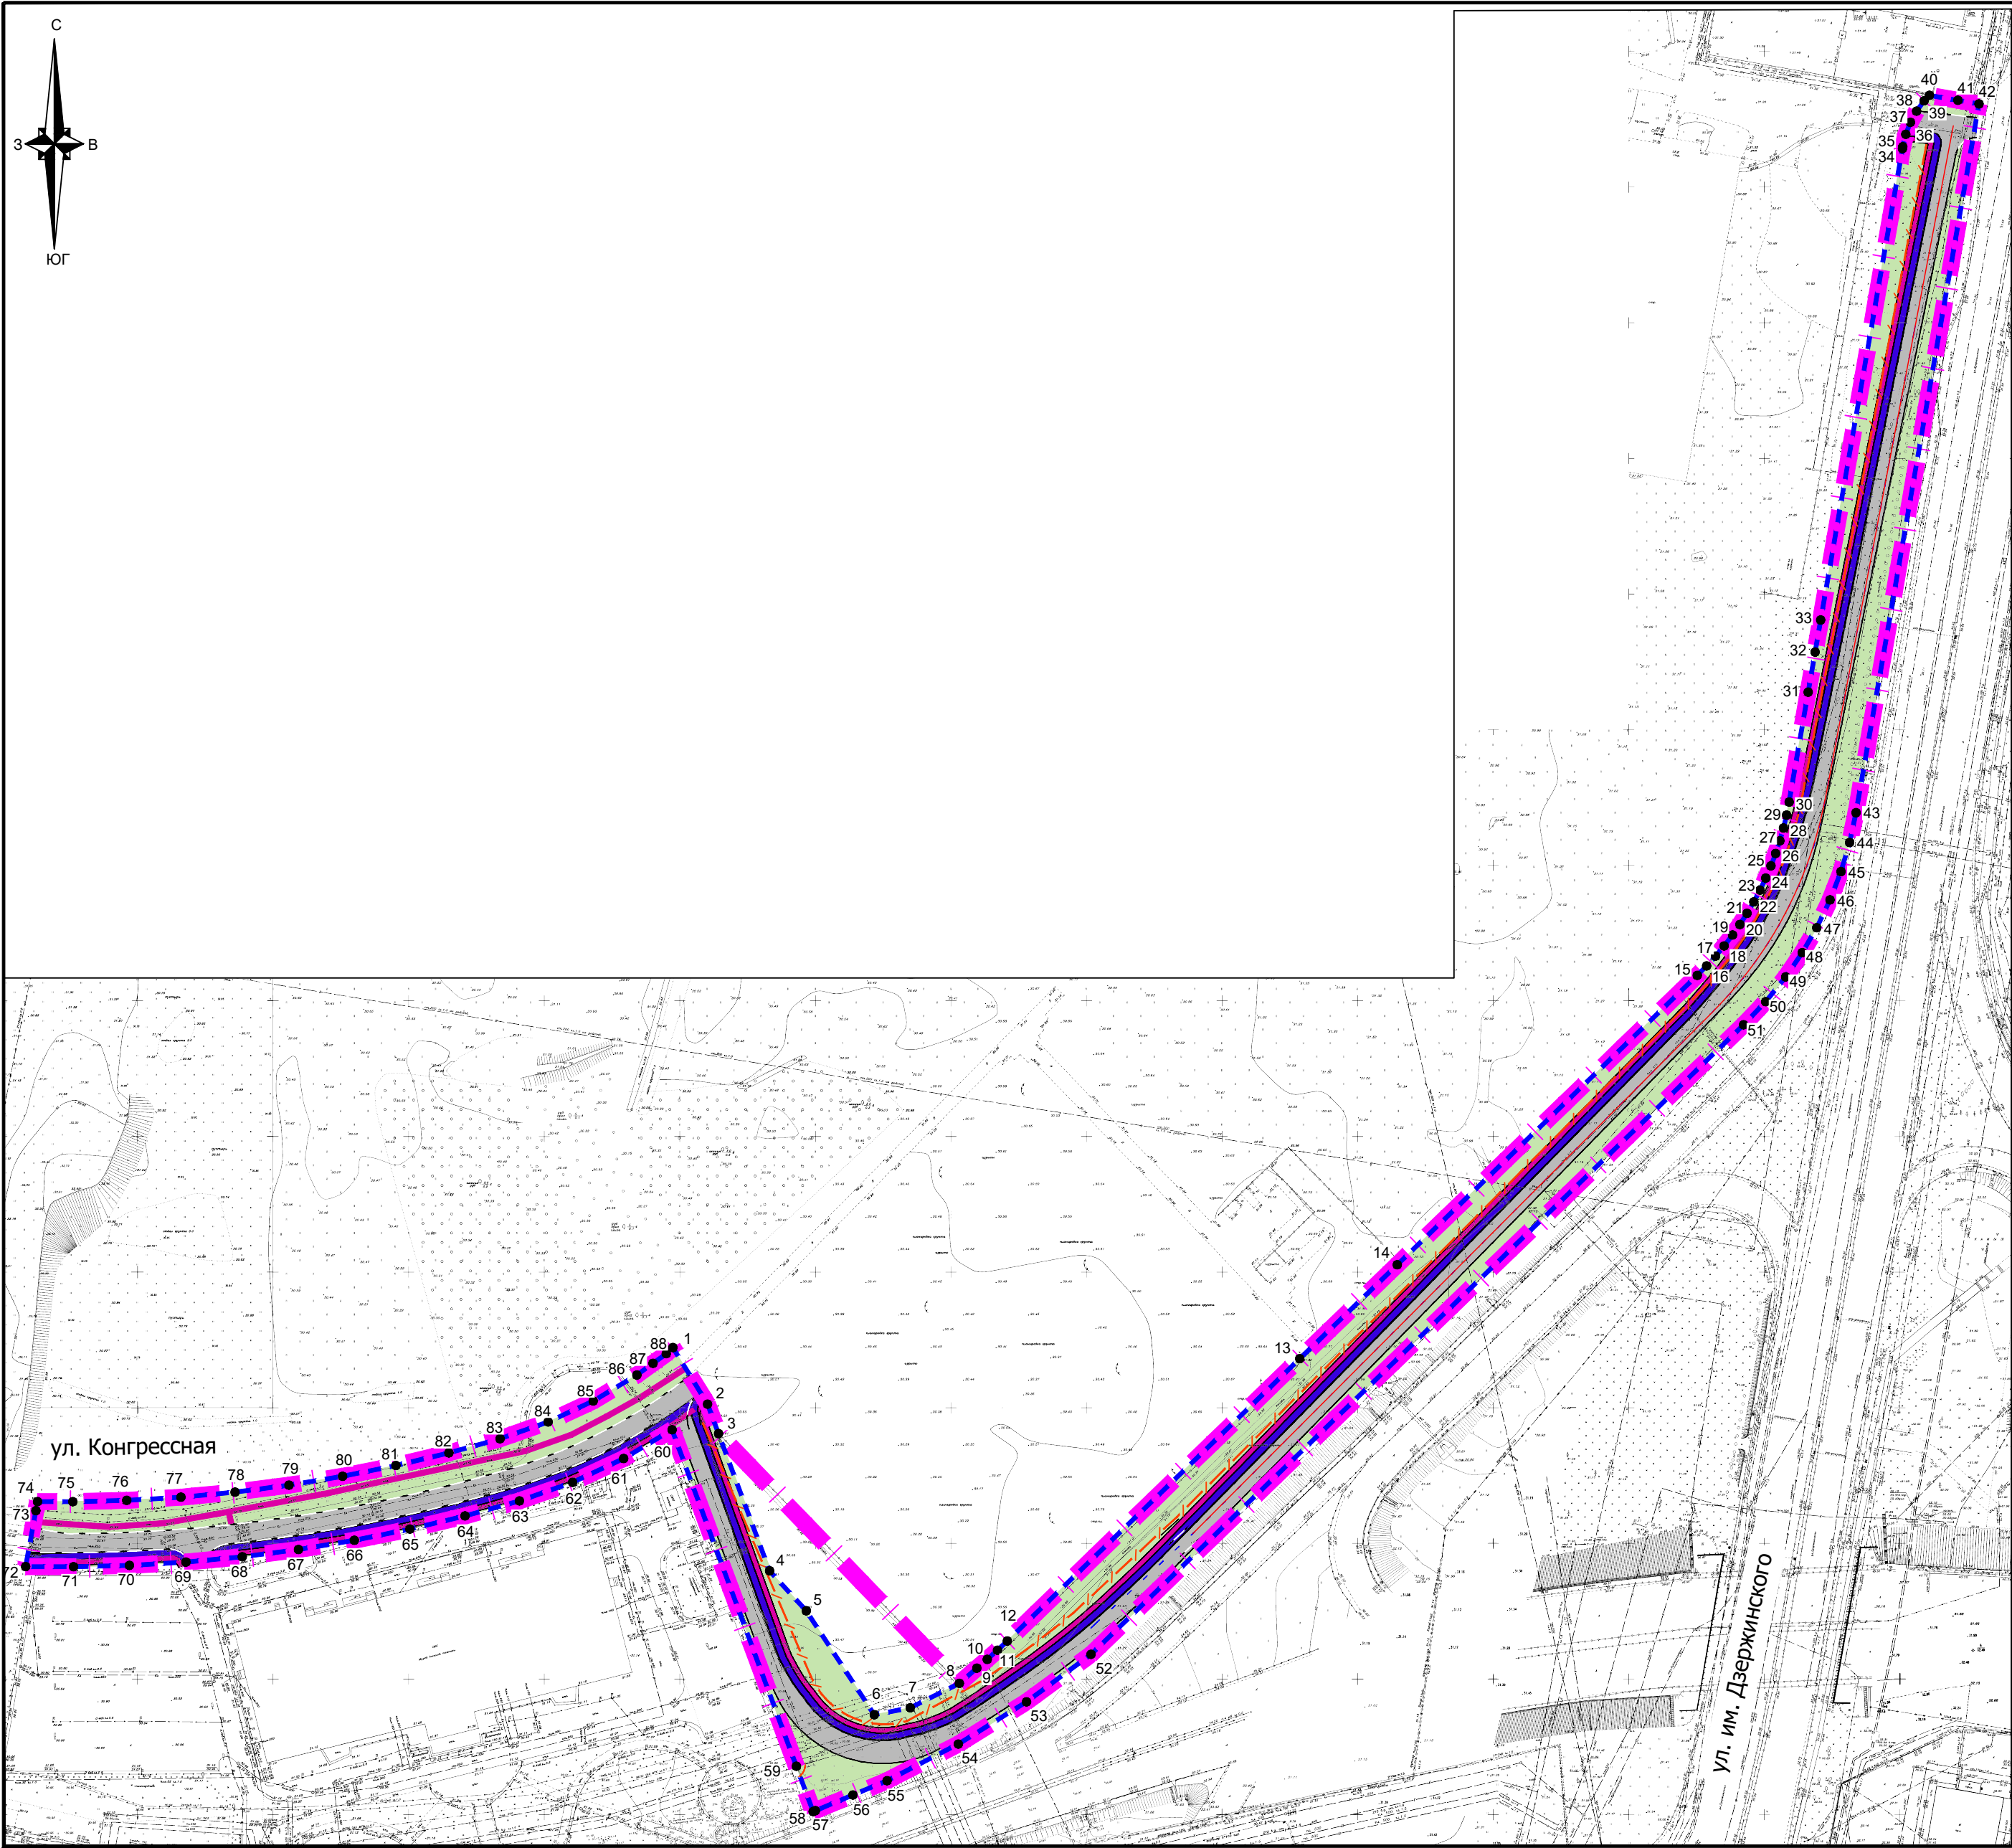

Условные обозначения

- границы территории, в отношении которой осуществляется подготовка проекта планировки
- границы зон планируемого размещения линейного объекта (автомобильной дороги, сетей инженерно-технического обеспечения)
- зеленые насаждения специального назначения
- улицы и дороги с асфальтовым покрытием
- тротуар
- велодорожка
- проектируемые сети наружного электроосвещения (подземные кабельные линии электропередач)
- характерная точка границ зоны планируемого размещения линейного объекта, номер

Примечания:

- Зоны планируемого размещения линейных объектов, подлежащих реконструкции в связи с изменением их местоположения из зон планируемого размещения линейного объекта (автомобильной дороги, сетей инженерно-технического обеспечения), отсутствуют, в связи с тем, что при пересечении с подземными и надземными инженерными коммуникациями расстояния по вертикали и горизонтали выдержаны в соответствии с требованиями СП 42.13330.2016 "Градостроительство. Планировка и застройка городских и сельских поселений". Следовательно, существующие инженерные сети не препятствуют прокладке проектируемых автомобильной дороги, сетей инженерно - технического обеспечения и не требуется реконструкция существующих сетей.
- Граница объекта капитального строительства совпадает с границей зон планируемого размещения линейного объекта (автомобильной дороги, сетей инженерно-технического обеспечения).

						МЗ - 1441/2022-ДПТ/ЛО			
						Документация по планировке территории (проект планировки территории и проект межевания территории) для размещения линейного объекта (автомобильной дороги, сетей инженерно-технического обеспечения) в границах территории ограниченной улицами им. Дзержинского, им.Александра Покрышкина, Конгрессная в Прикубанском внутригородском округе города Краснодара			
Изм.	Кол. уч.	Лист	№ док.	Подпись	Дата	Проект планировки территории Основная часть	стадия	лист	листов
Нач.отдела	Сечь Д.Е.				01.23		ДПТ	2	
Глав.спец.	Киндеева Т.А.				01.23	Чертеж границ зон планируемого размещения линейных объектов М1:2000	МБУ "Институт Горкадастпроект"		