

Утверждена

постановлением

(наименование документа об утверждении, включая наименования органов государственной


администрации муниципального образования
власти или органов местного самоуправления, принявших решение об утверждении схемы

город Краснодар

или подписавших соглашение о перераспределении земельных участков)

от №

Схема расположения земельного участка или земельных
участков на кадастровом плане территории

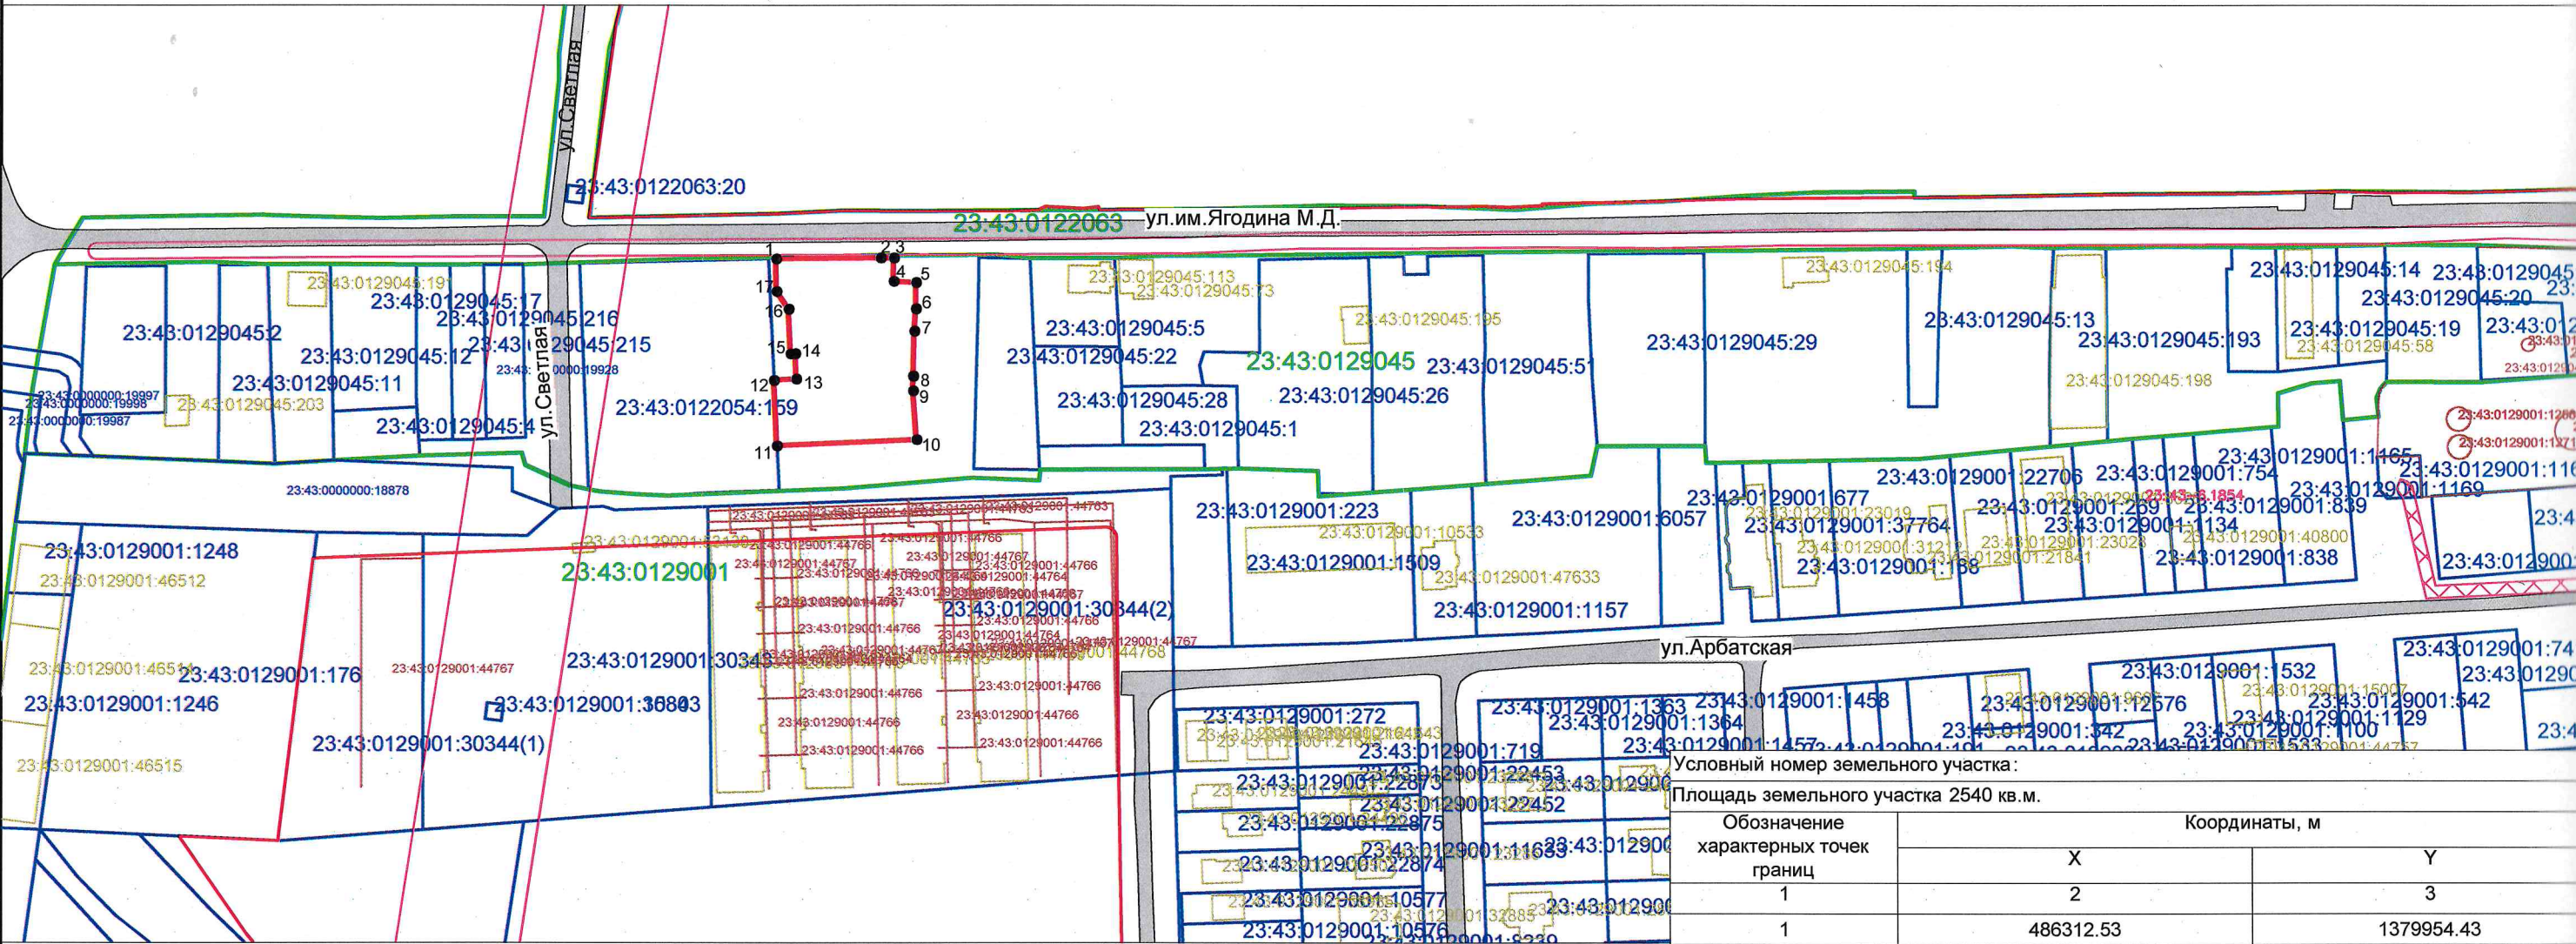

Система координат МСК 23, зона 1

Масштаб 1:2000

Условные обозначения:

- граница образуемого земельного участка
- граница кадастрового квартала, номер
- граница земельного участка, номер
- граница ОКС, номер

- границы зон с особыми условиями использования территории
- красная линия
- обозначение характерной точки границы образуемого земельного участка
- наличие подъездов и проходов к земельному участку

Условный номер земельного участка:

Площадь земельного участка 2540 кв.м.

Обозначение характерных точек границ	Координаты, м	
	X	Y
1	2	3
1	486312.53	1379954.43
2	486312.82	1379988.54
3	486312.83	1379992.82
4	486305.21	1379992.73
5	486304.80	1380000.07
6	486296.26	1380000.04
7	486288.97	1379999.51
8	486274.30	1379999.13
9	486269.51	1379999.08
10	486253.56	1380000.23
11	486251.54	1379954.65
12	486272.94	1379953.69
13	486273.37	1379960.97
14	486281.63	1379960.70
15	486281.59	1379959.16
16	486296.18	1379958.50
17	486301.94	1379954.51