

Утверждена

(наименование документа об утверждении, включая наименование органов государственной

власти или органов местного самоуправления, принявших решение об утверждении схемы

или подписавших соглашение о перераспределении земельных участков)

от _____ № _____

Схема расположения земельного участка или земельных
участков на кадастровом плане территории

Условный номер образуемого земельного участка:ЗУ1

(указывается в случае, если предусматривается образование двух и более земельных участков)

Площадь образуемого земельного участка 3336 кв.м.


(указывается проектная площадь образуемого земельного участка, вычисленная с использованием технологий средств, в том числе размещенных на официальном сайте федерального органа исполнительной власти, уполномоченного Правительством Российской Федерации на осуществление государственного кадастрового учета, государственной регистрации прав, ведение Единого государственного реестра недвижимости, в информационно-телекоммуникационной сети "Интернет" (далее - официальный сайт), с округлением до 1 квадратного метра. Указанное значение площади земельного участка может быть уточнено при проведении кадастровых работ не более чем на десять процентов)

Условный номер контура земельного участка:ЗУ1(1)

Обозначение характерных точек границ	Координаты, м	
	(указывается в случае подготовки схемы расположения земельного участка с использованием технологий средств, в том числе размещенных на официальном сайте. Значения координат, полученные с использованием указанных технологий средств, указываются с округлением до 0,01 метра) Х	У
1	2	3
1	476584.74	1377113.29
2	476572.53	1377150.10
3	476554.31	1377146.28
4	476553.34	1377150.92
5	476543.29	1377148.84
6	476543.10	1377149.70
7	476501.48	1377143.15
8	476509.90	1377100.30
9	476552.01	1377107.80

Условный номер контура земельного участка:ЗУ1(2)

Обозначение характерных точек границ	Координаты, м	
	(указывается в случае подготовки схемы расположения земельного участка с использованием технологий средств, в том числе размещенных на официальном сайте. Значения координат, полученные с использованием указанных технологий средств, указываются с округлением до 0,01 метра) Х	У
1	2	3
10	476528.61	1377153.18
11	476529.83	1377155.09
12	476527.74	1377163.80
13	476500.35	1377158.44
14	476501.60	1377154.82
15	476502.79	1377152.43
16	476504.79	1377150.55
17	476507.27	1377149.11

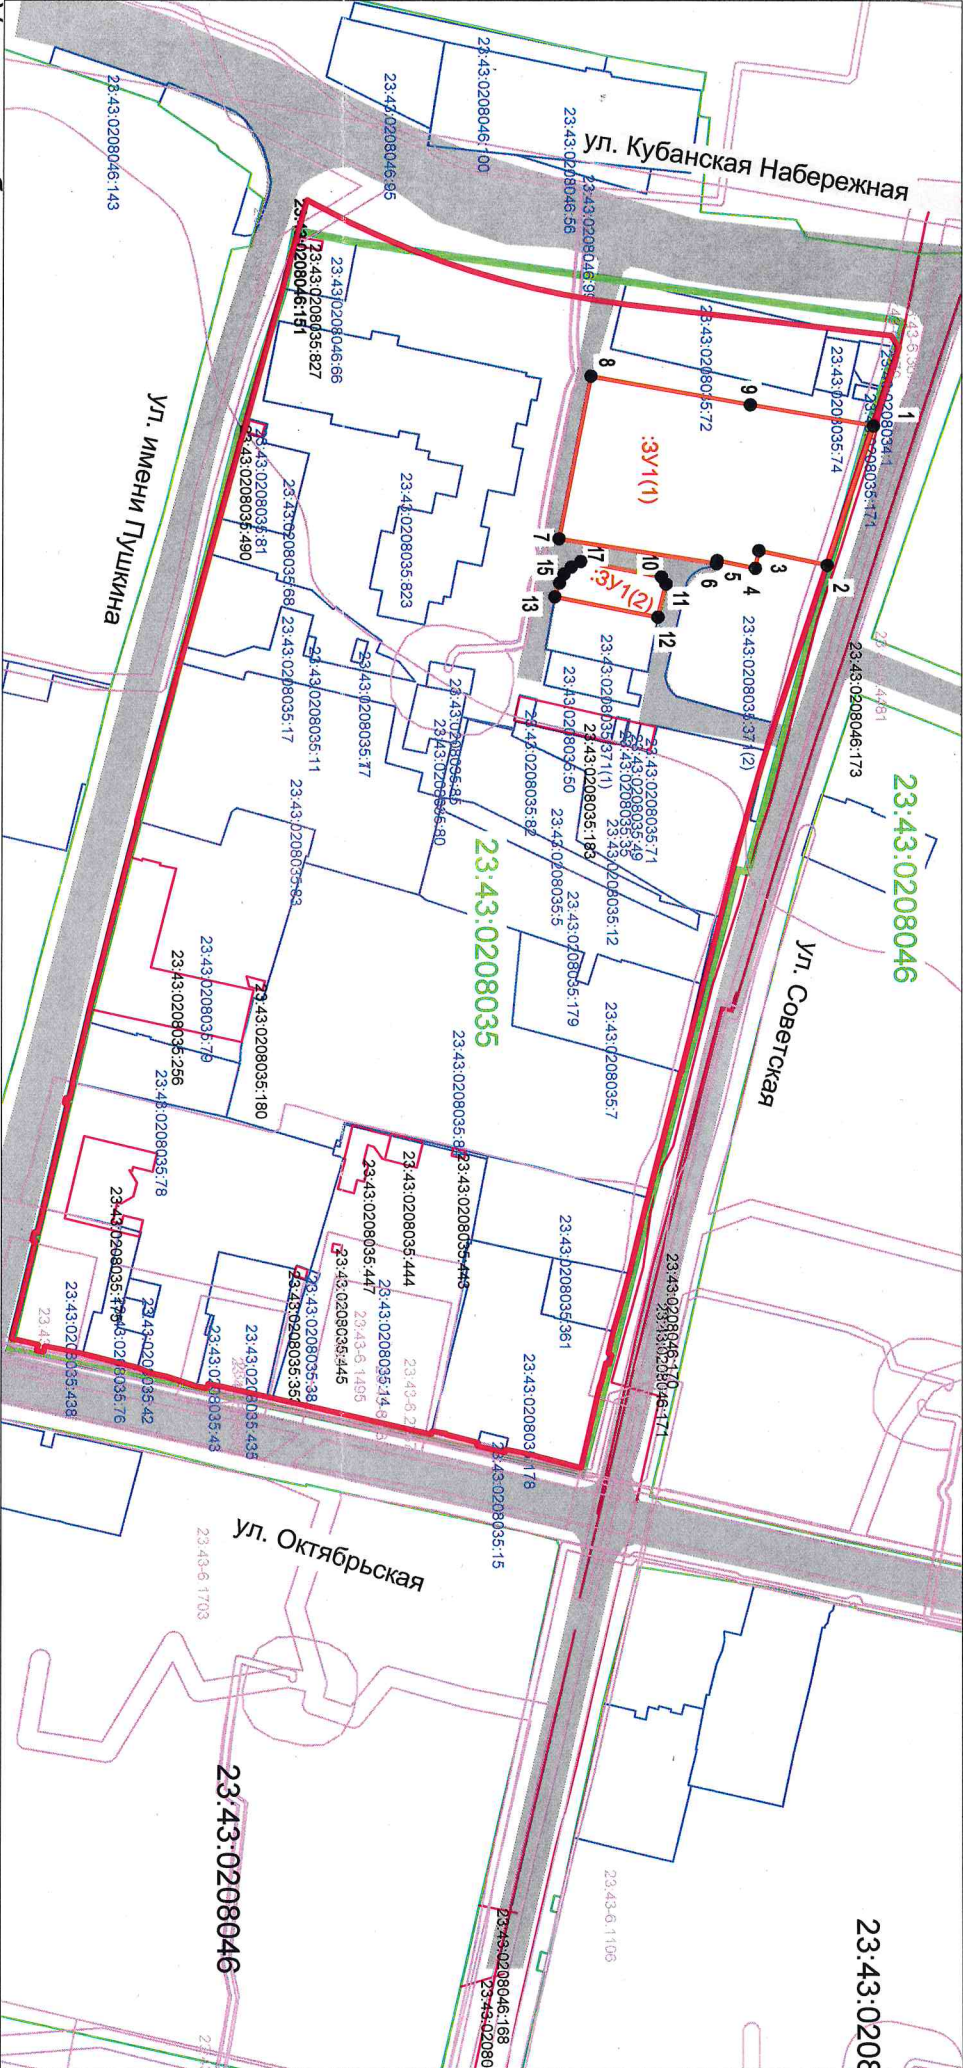

Условные обозначения:

граница образуемого земельного участка

обозначение образуемого земельного участка

граница земельного участка согласно сведениям ЕГРН, номер

граница кадастрового квартала, номер

граница ОКС согласно сведений ЕГРН, номер

красная линия

граница охранной зоны с особыми условиями использования согласно сведений ЕГРН

обозначение характерной точки границы образуемого земельного участка

наличие подъездов и проходов к земельному участку

наименование улицы

Система координат МСК 23, зона 1
Масштаб 1:2000