


Схема расположения земельного участка или земельных участков на кадастровом плане территории

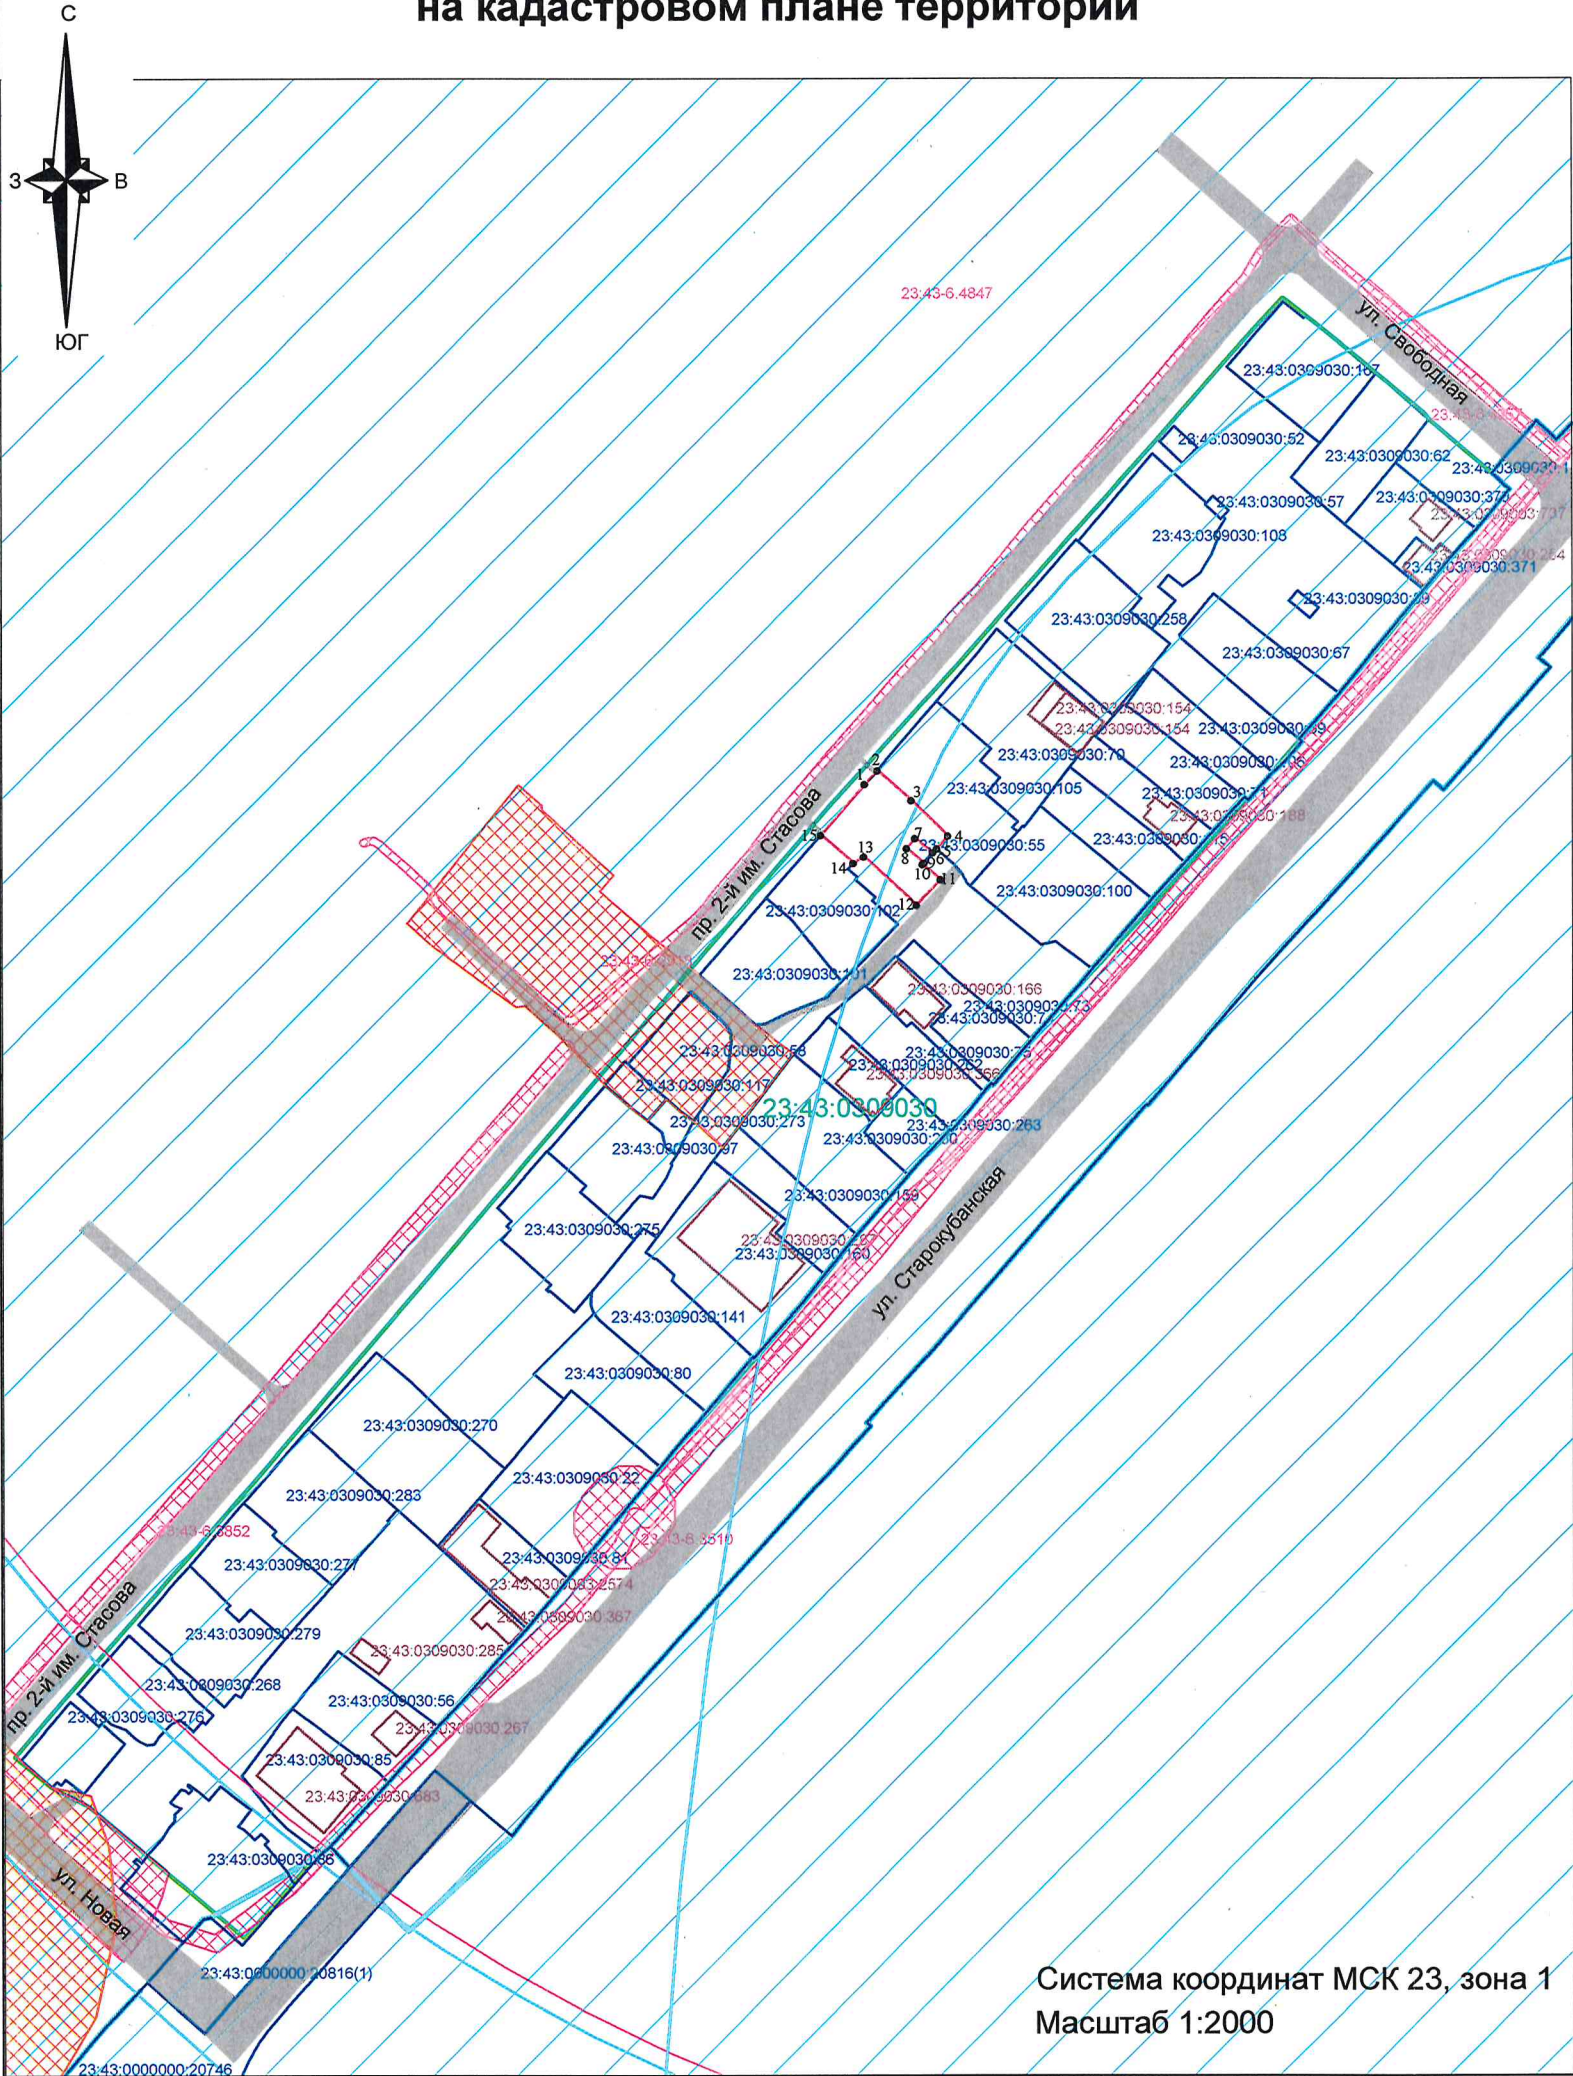

Система координат МСК 23, зона 1
Масштаб 1:2000

Утверждена

постановлением

(наименование документа об утверждении, включая наименования органов государственной

администрации муниципального образования

власти или органов местного самоуправления, принявших решение об утверждении схемы

город Краснодар

или подписавших соглашение о перераспределении земельных участков)

от _____ № _____

Условные обозначения:

- граница образуемого земельного участка
- утверждённая красная линия линейного объекта
- 23:43:0409017:39 граница земельного участка согласно сведениям ЕГРН , номер
- 23:43:0409017 граница кадастрового квартала , номер
- 23:43:0409017:5 граница ОКС согласно сведений ЕГРН , номер
- 1 • обозначение характерной точки границы образуемого земельного участка
- наличие подъездов и проходов к земельному участку
- Границы зон с особыми условиями использования территории
 - 23:43:6.3000 ЗОУИТ согласно сведений ЕГРН , номер
 - граница III пояса зоны санитарной охраны артезианских скважин и водозаборов
 - граница санитарно-защитной зоны

Условный номер земельного участка: (указывается в случае, если предусматривается образование двух и более земельных участков)		
Площадь земельного участка - 565 кв.м (указывается проектная площадь образуемого земельного участка, вычисленная с использованием технологических и программных средств, в том числе размещенных на официальном сайте федерального органа исполнительной власти, уполномоченного Правительством Российской Федерации на осуществление государственного кадастрового учета, государственной регистрации прав, ведение Единого государственного реестра недвижимости и предоставление сведений, содержащихся в Едином государственном реестре недвижимости, в информационно-телекоммуникационной сети "Интернет" (далее - официальный сайт), с округлением до 1 квадратного метра. Указанное значение площади земельного участка может быть уточнено при проведении кадастровых работ не более чем на десять процентов)		
Обозначение характерных точек границ	Координаты, м (указываются в случае подготовки схемы расположения земельного участка с использованием технологических и программных средств, в том числе размещенных на официальном сайте. Значения координат, полученные с использованием указанных технологических и программных средств, указываются с округлением до 0,01 метра)	
	X	Y
1	475164.95	1382933.70
2	475168.57	1382937.13
3	475160.66	1382946.18
4	475151.29	1382955.84
5	475147.90	1382952.85
6	475146.84	1382951.78
7	475150.67	1382947.16
8	475147.98	1382944.92
9	475144.14	1382949.54
10	475143.78	1382949.19
11	475139.76	1382953.88
12	475133.17	1382947.57
13	475145.84	1382933.47
14	475144.14	1382930.74
15	475151.52	1382922.14