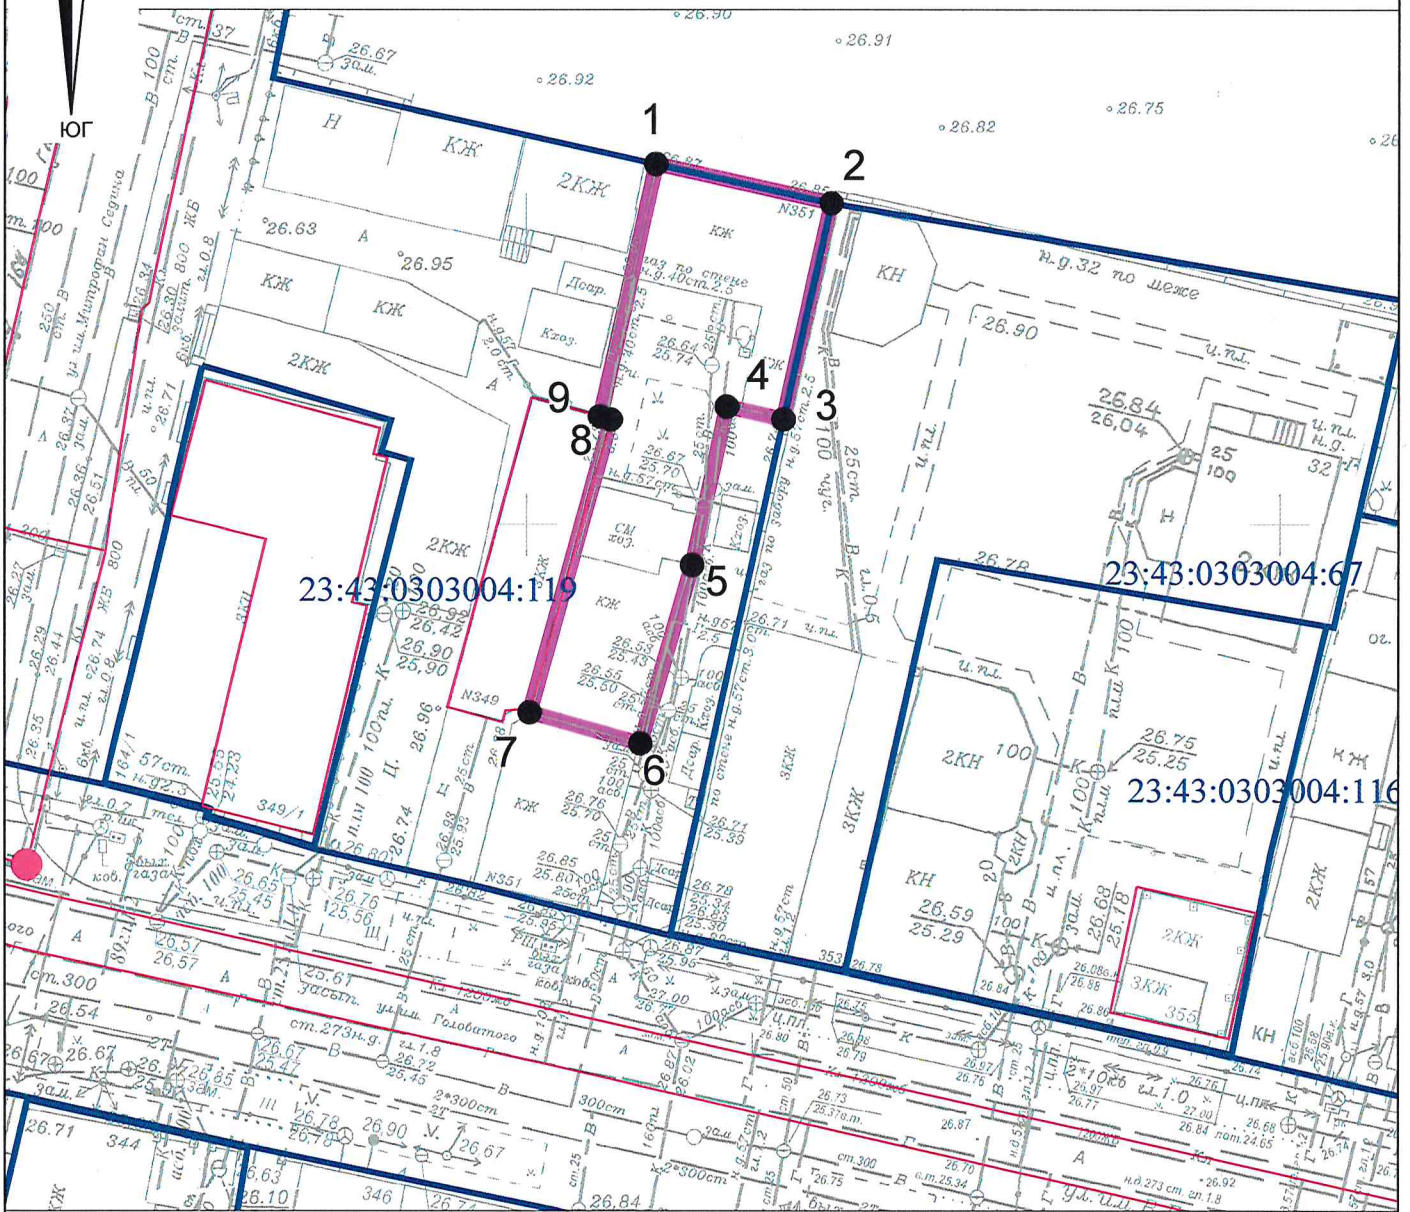

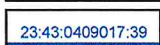

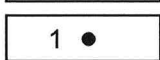


Схема расположения земельного участка или земельных участков на кадастровом плане территории, по адресу: ул.им.Володи Головатого, 351 (вх 50/24)



Система координат МСК 23, зона 1
 Масштаб 1:500

Условные обозначения

-  граница образуемого земельного участка
-  граница учтенных земельных участков, номер 23:43:0409017:39
-  граница ОКС
-  1 • обозначение характерной точки границы образуемого земельного участка