


Схема расположения земельного участка или земельных участков на кадастровом плане территории

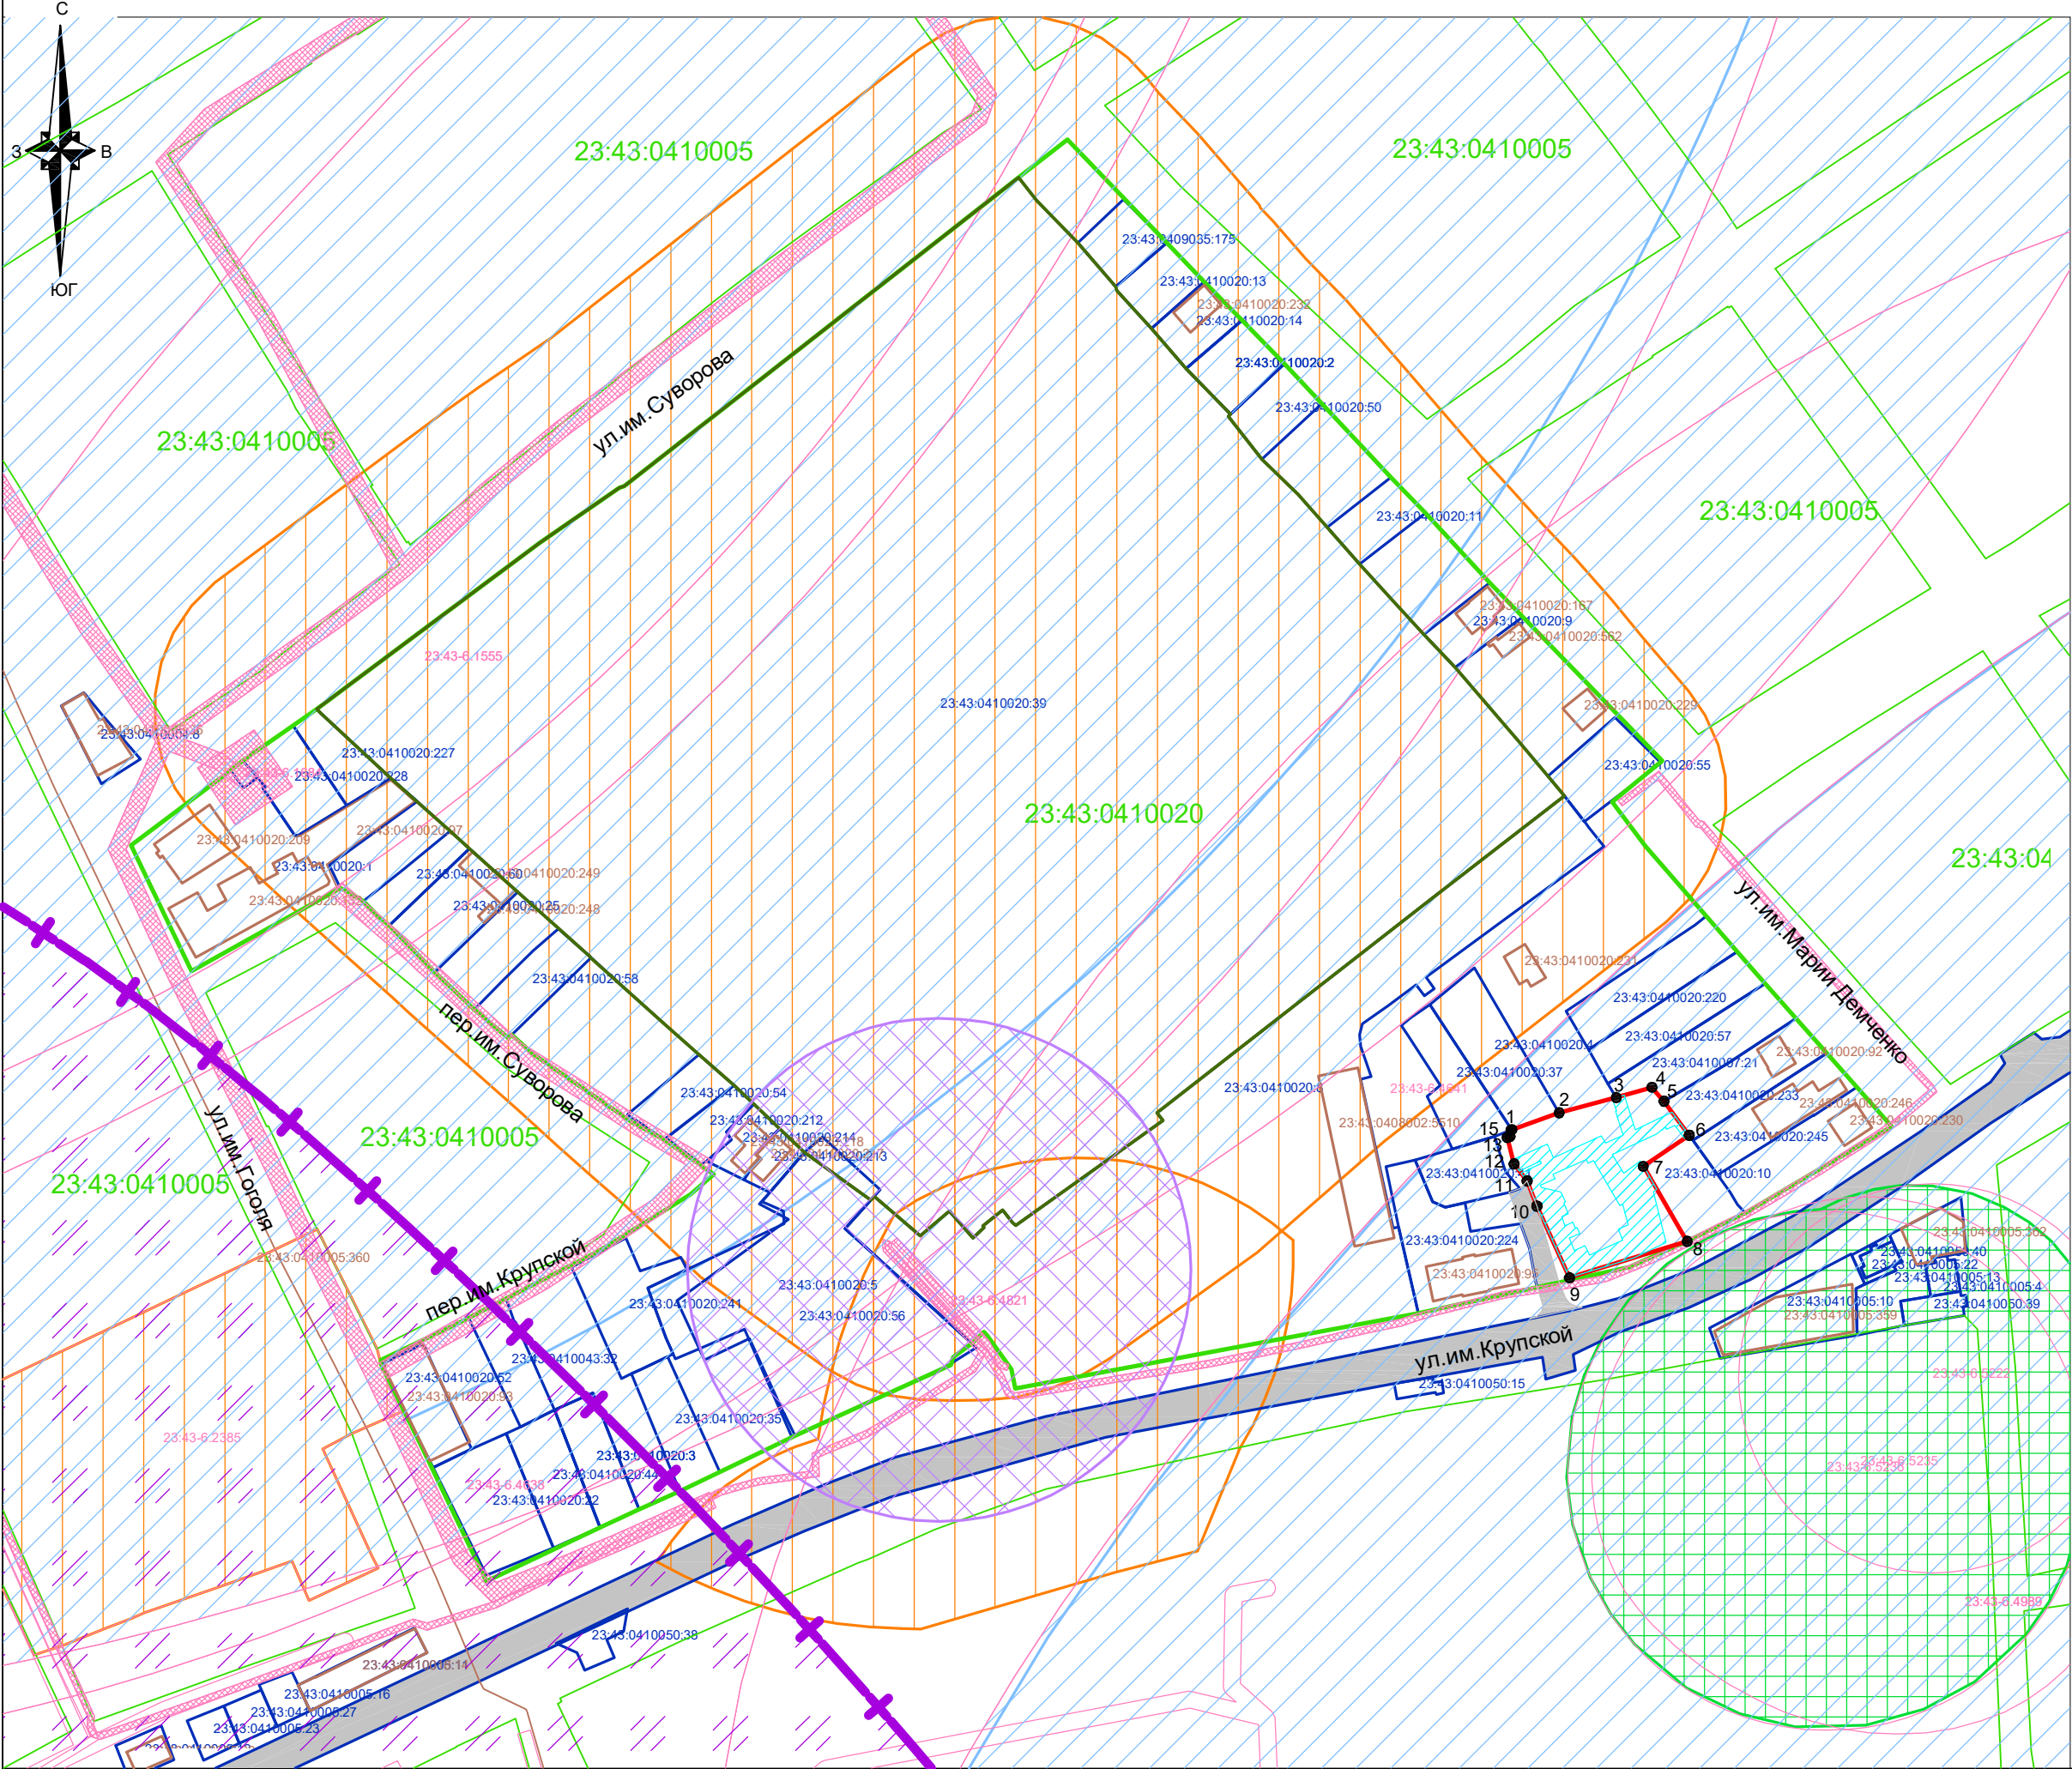

Условные обозначения:

- граница образуемого земельного участка
- 23:43:0102029:39 граница земельного участка согласно сведениям ЕГРН , номер
- 23:43:0102029 граница кадастрового квартала , номер
- 23:43:02029:5 граница ОКС согласно сведений ЕГРН , номер
- 1 • обозначение характерной точки границы образуемого земельного участка
- наличие подъездов и проходов к земельному участку

Границы зон с особыми условиями использования территории

- 23.43.6.3000 ЗОУИТ согласно сведений ЕГРН , номер
- граница санитарно-защитной зоны предприятий
- граница зоны ограничений объектов связи , направление азимутов излучения ПРТО
- граница II пояса зоны санитарной охраны артезианских скважин и водозаборов
- граница III пояса зоны санитарной охраны артезианских скважин и водозаборов
- граница охранной зоны существующих инженерных коммуникаций

Зоны объектов культурного наследия

- граница зоны охраны объекта археологического наследия

Система координат МСК 23, зона 1
Масштаб 1:2000

Утверждена

постановлением

(наименование документа об утверждении, включая наименования органов государственной

администрации муниципального образования

власти или органов местного самоуправления, принявших решение об утверждении схемы

город Краснодар

или подписавших соглашение о перераспределении земельных участков)

от №

Условный номер земельного участка:
(указывается в случае, если предусматривается образование двух и более земельных участков)

Площадь земельного участка - 2071 кв. м
(указывается проектная площадь образуемого земельного участка, вычисленная с использованием технологических и программных средств, в том числе размещенных на официальном сайте федерального органа исполнительной власти, уполномоченного Правительством Российской Федерации на осуществление государственного кадастрового учета, государственной регистрации прав, ведение Единого государственного реестра недвижимости и предоставление сведений, содержащихся в Едином государственном реестре недвижимости, в информационно-телекоммуникационной сети "Интернет" (далее - официальный сайт), с округлением до 1 квадратного метра. Указанное значение площади земельного участка может быть уточнено при проведении кадастровых работ не более чем на десять процентов)

Обозначение характерных точек границ	Координаты, м	
	(указываются в случае подготовки схемы расположения земельного участка с использованием технологических и программных средств, в том числе размещенных на официальном сайте. Значения координат, полученные с использованием указанных технологических и программных средств, указываются с округлением до 0,01 метра)	
	X	Y
1	2	3
1	476368.41	1388684.32
2	476373.61	1388698.89
3	476378.31	1388716.49
4	476381.49	1388727.49
5	476377.18	1388731.21
6	476366.70	1388739.00
7	476357.13	1388724.83
8	476333.99	1388738.35
9	476322.81	1388702.07
10	476344.86	1388692.02
11	476352.62	1388689.01
12	476357.86	1388684.97
13	476366.03	1388682.90
14	476366.31	1388683.72
15	476368.29	1388684.03