


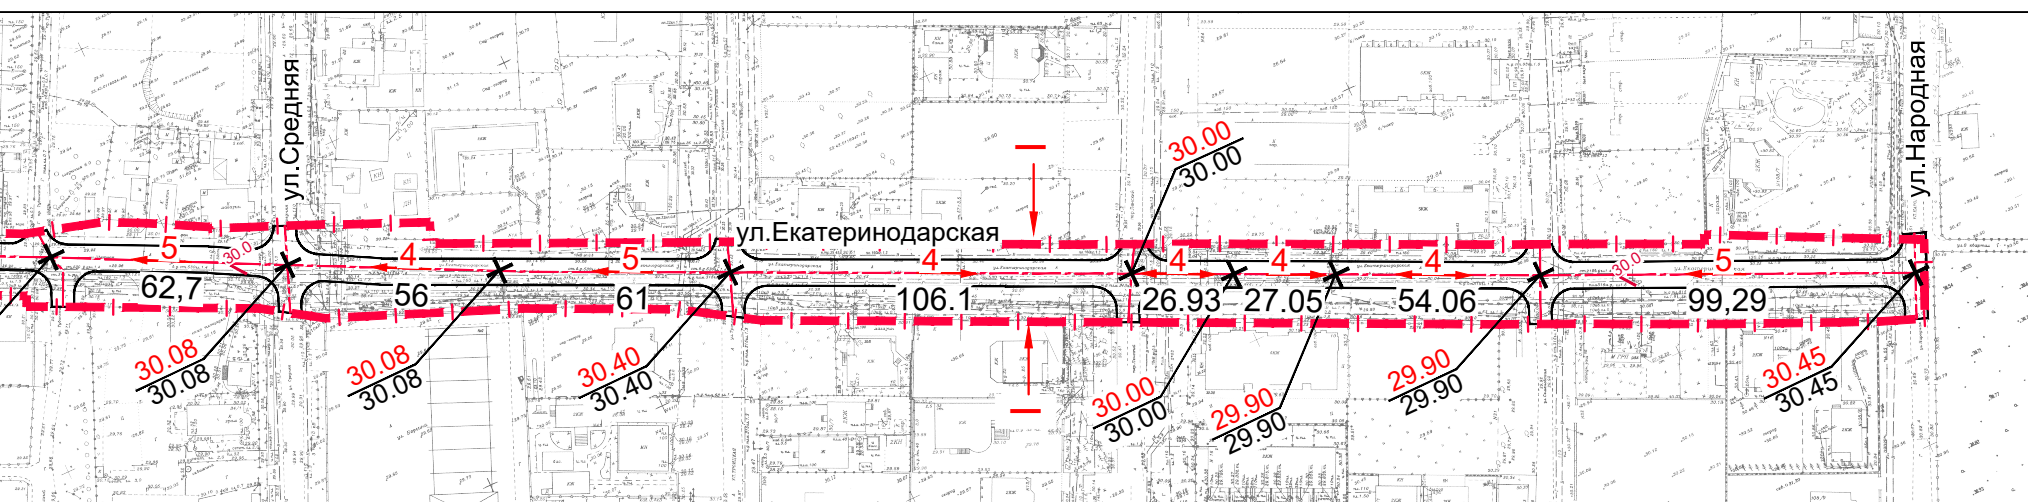


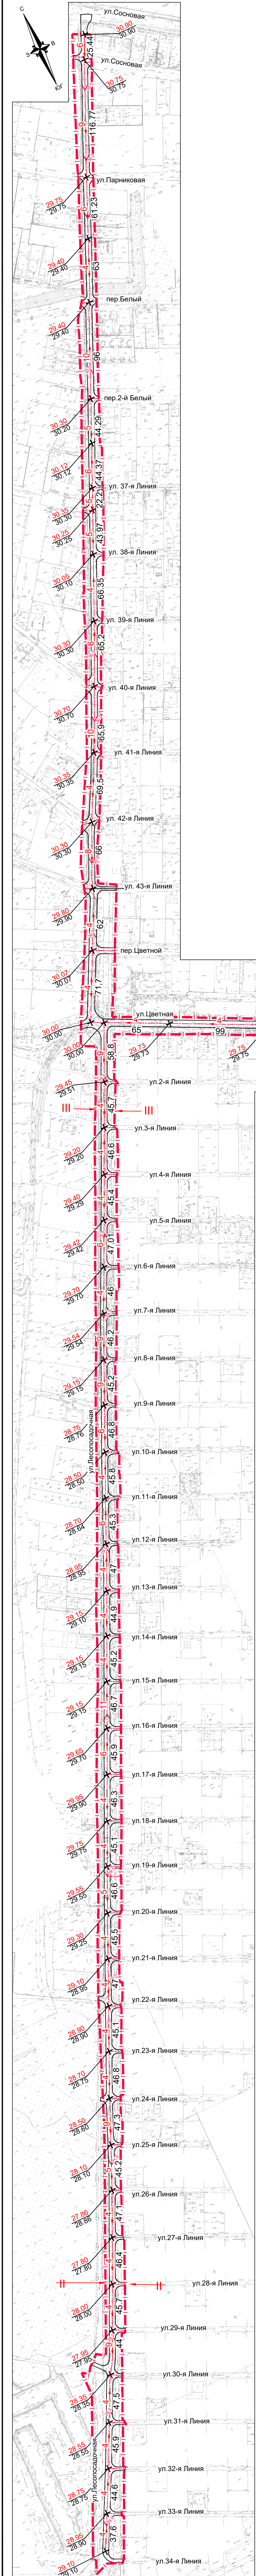


Поперечный профиль I - I
Магистральная улица районного значения
М 1:100

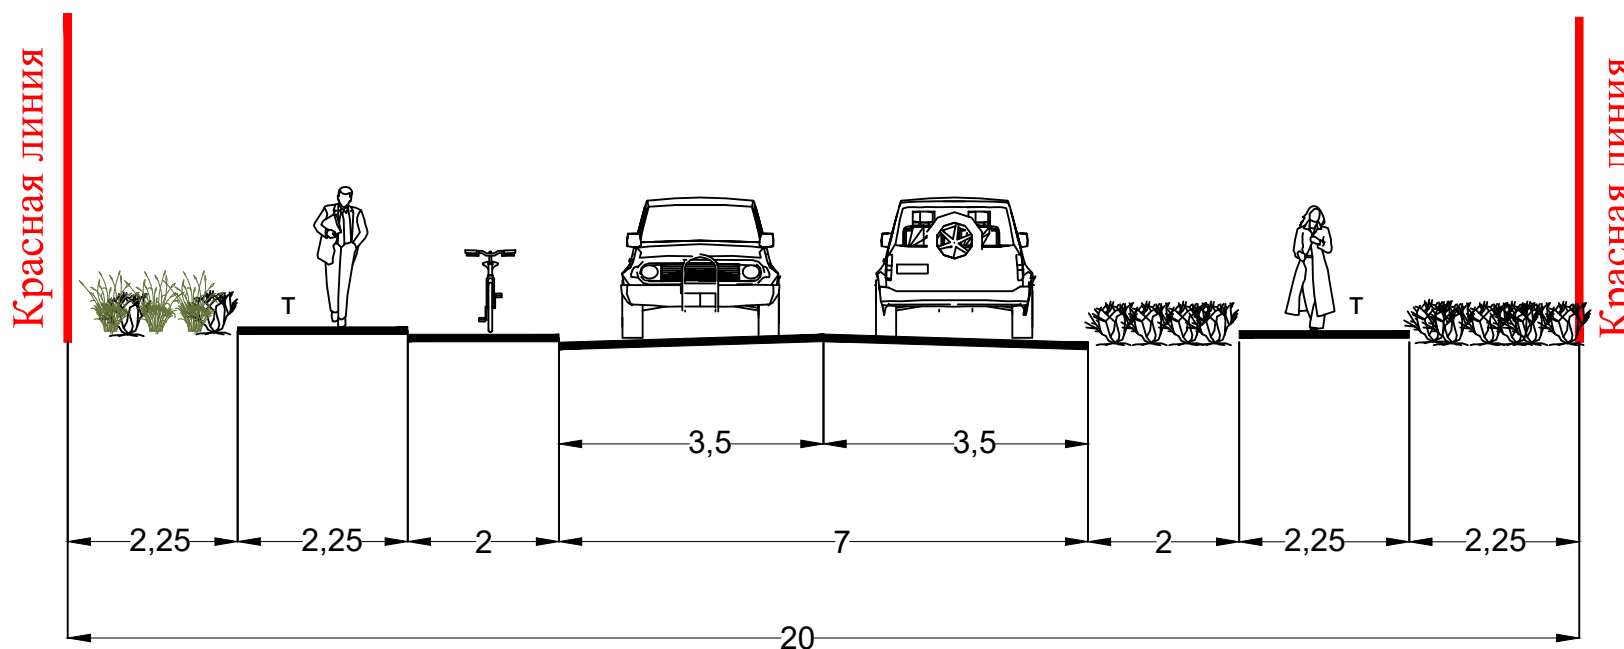

Поперечный профиль II - II
Магистральная улица районного значения
М 1:100

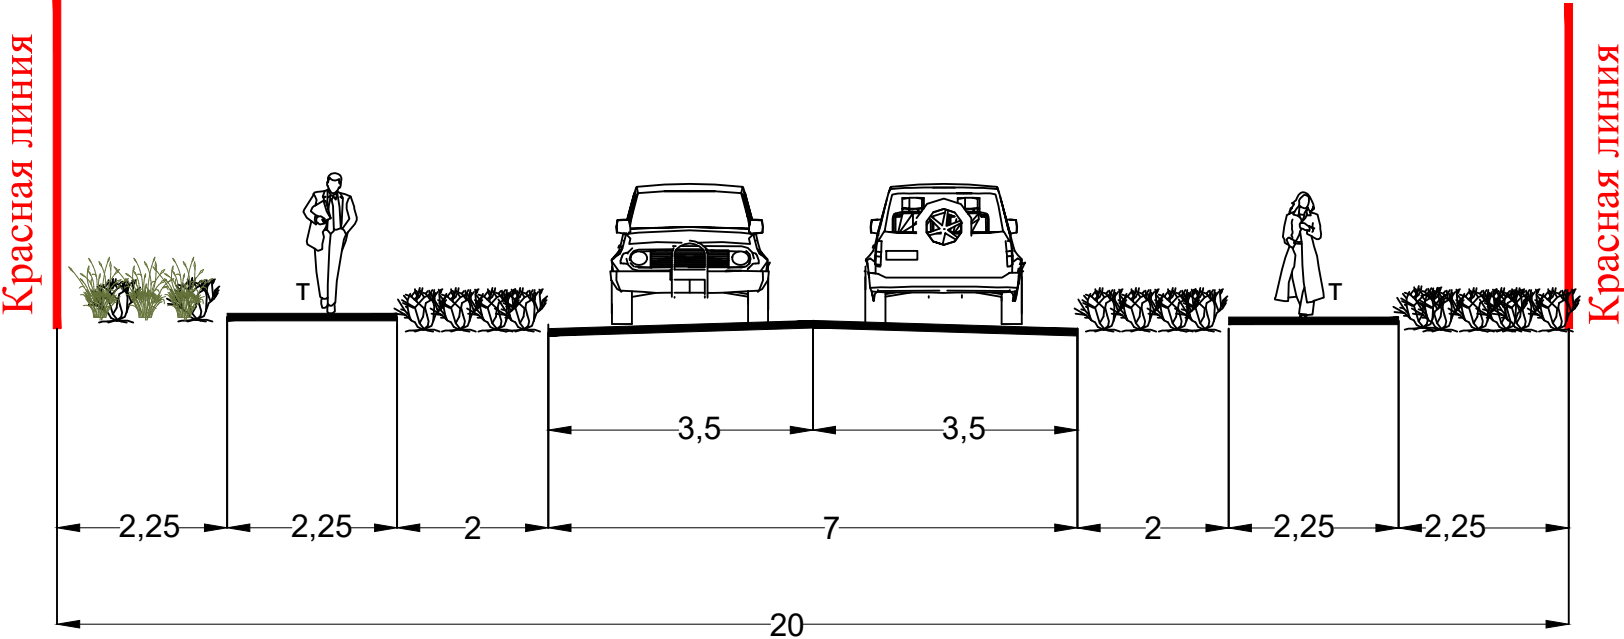

Поперечный профиль III - III
Улицы и дороги местного значения: улицы в зонах жилой застройки
М 1:100

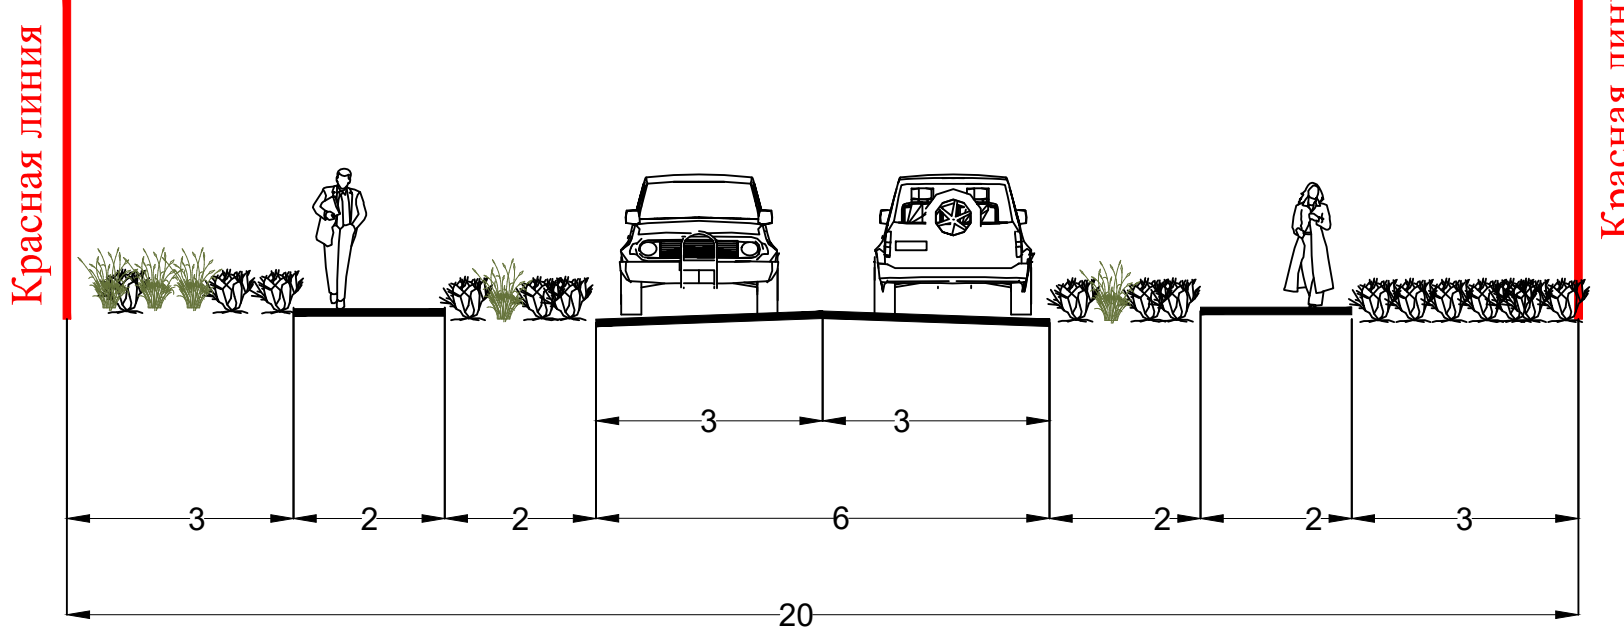

УСЛОВНЫЕ ОБОЗНАЧЕНИЯ

- граница зон планируемого размещения линейного объекта (автомобильной дороги, в том числе сетей наружного электроосвещения)
- директивная (красная) отметка
- точка перегиба продольного профиля
- существующая (черная) отметка
- проектный продольный уклон, промилле
- направление продольного уклона
- расстояние в метрах между переломными точками
- горизонтали, отображающие проектный рельеф

Примечания:

- Зоны планируемого размещения линейных объектов, подлежащих реконструкции в связи с изменением их местоположения из зон планируемого размещения линейного объекта (автомобильной дороги, сетей инженерно-технического обеспечения), отсутствуют, в связи с тем, что при пересечении с подземными и надземными инженерными коммуникациями расстояния по вертикали и горизонтали выдержаны в соответствии с требованиями СП 42.13330.2016 "Градостроительство. Планировка и застройка городских и сельских поселений". Следовательно, существующие инженерные сети не препятствуют прокладке проектируемых автомобильной дороги, сетей инженерно - технического обеспечения и не требуется реконструкция существующих сетей.
- Размещение железных дорог в границах территории, в отношении которой осуществляется подготовка проекта планировки - не предусматривается.

МЗ - 1068/2021-ДПТ/ЛО					
Документация по планировке территории (проект планировки территории и проект межевания территории) для размещения линейного объекта (автомобильной дороги, сетей инженерно-технического обеспечения) по ул. Екатеринбургской, от ул. Народной до ул. Средней, по ул. Средней, от ул. Средней до ул. Воспоярской, по ул. Воспоярской, от ул. Средней до ул. 34-й Линии, в Прикубанском внутригородском округе города Краснодара					
Изм.	Кол.	Лист	Ред.	Подпись	Дата
Нач. отдела	Сечь Д.Е.				08.22
Глав. спец.	Индеева Т.А.				08.22
Проект планировки территории				стадия	лист
Материалы по обоснованию				ДПТ	6
Схема вертикальной планировки территории, инженерной подготовки и инженерной защиты территории. М1:2000				МБУ "Институт Горкадастпроект"	