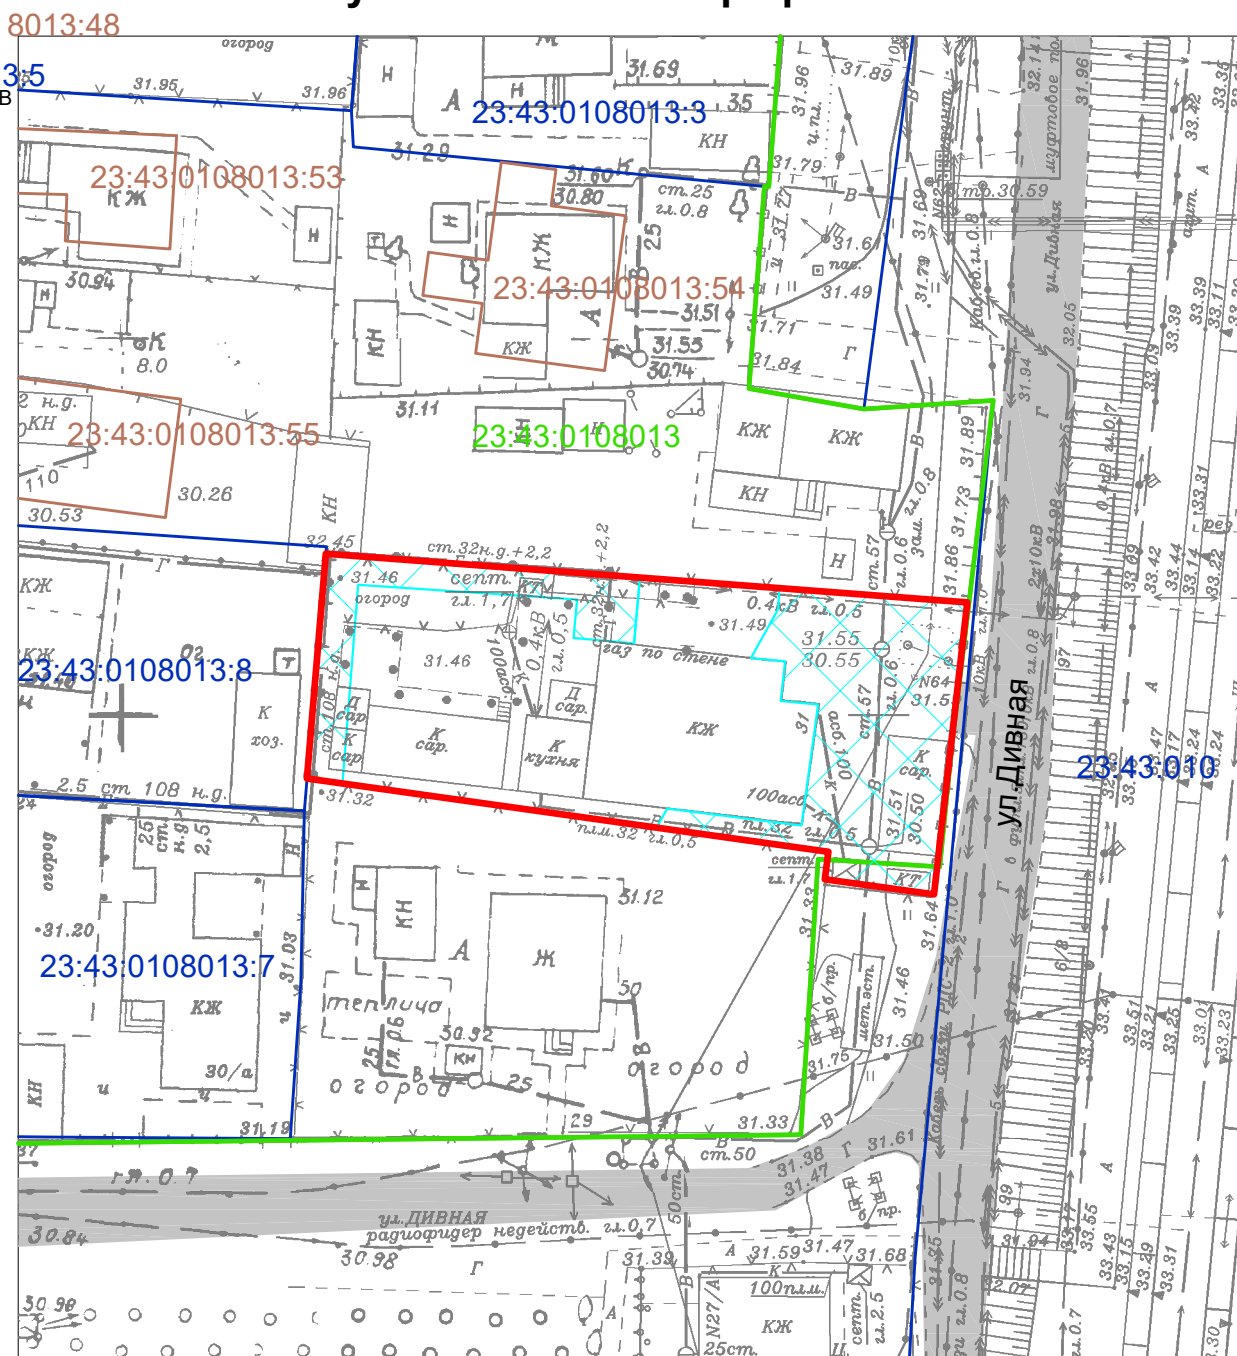
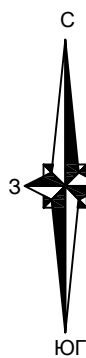


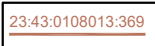
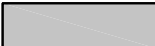
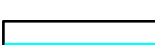
Схема расположения земельного участка или земельных участков на топографической основе



Система координат МСК 23, зона 1

Масштаб 1:500

Условные обозначения:

-  граница образуемого земельного участка
-  граница земельного участка согласно сведениям ЕГРН, номер
-  граница кадастрового квартала, номер
-  граница ОКС согласно сведений ЕГРН, номер
-  наличие подъездов и проходов к образуемому земельному участку
-  граница охранной зоны существующих инженерных коммуникаций