



Схема расположения листов

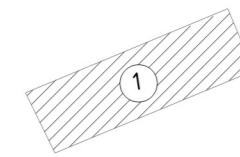

Условные обозначения:

- граница территории, в отношении которой осуществляется подготовка проекта планировки
- граница зоны планируемого размещения линейного объекта
- ось проектируемой хозяйственно-бытовой канализация
- граница зоны планируемого размещения реконструируемого газопровода
- граница зоны планируемого размещения реконструируемого водопровода
- граница зоны планируемого размещения реконструируемых сетей связи
- граница зоны повышенного химического и шумового загрязнения от автомобильного транспорта

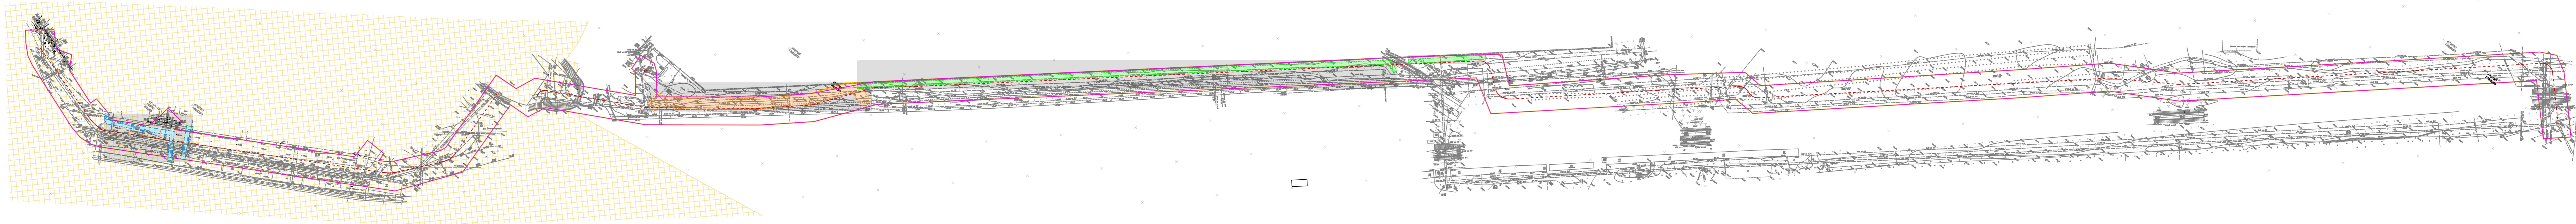

Система координат МСК-23  
 Система высот Балтийская 1977г.  
 Сплошные горизонтали проведены через 0,5 м.  
 Топографическая съемка выполнена в июне-июле 2021г.

Краснодарский край, МО г. Краснодар

«Реконструкция коллектора по ул. Тихорецкой, ул. им. Филатова в районе ул. Восточно-Кругликовской с устройством 2 камер»

Изм.	Кол.ч	Лист	№ док.	Подпись	Дата	Стадия	Лист	Листов
Директор	Головка А.А.				09.2022	Проект планировки территории Материалы по обоснованию	П	1
Инженер	Пастухова Я.А.				09.2022			1
Схема границ границ территорий, подверженных риску возникновения чрезвычайных ситуаций природного и техногенного характера М1:2000						ООО «Черноморская технологическая компания»		