


# Схема расположения земельного участка или земельных участков на кадастровом плане территории

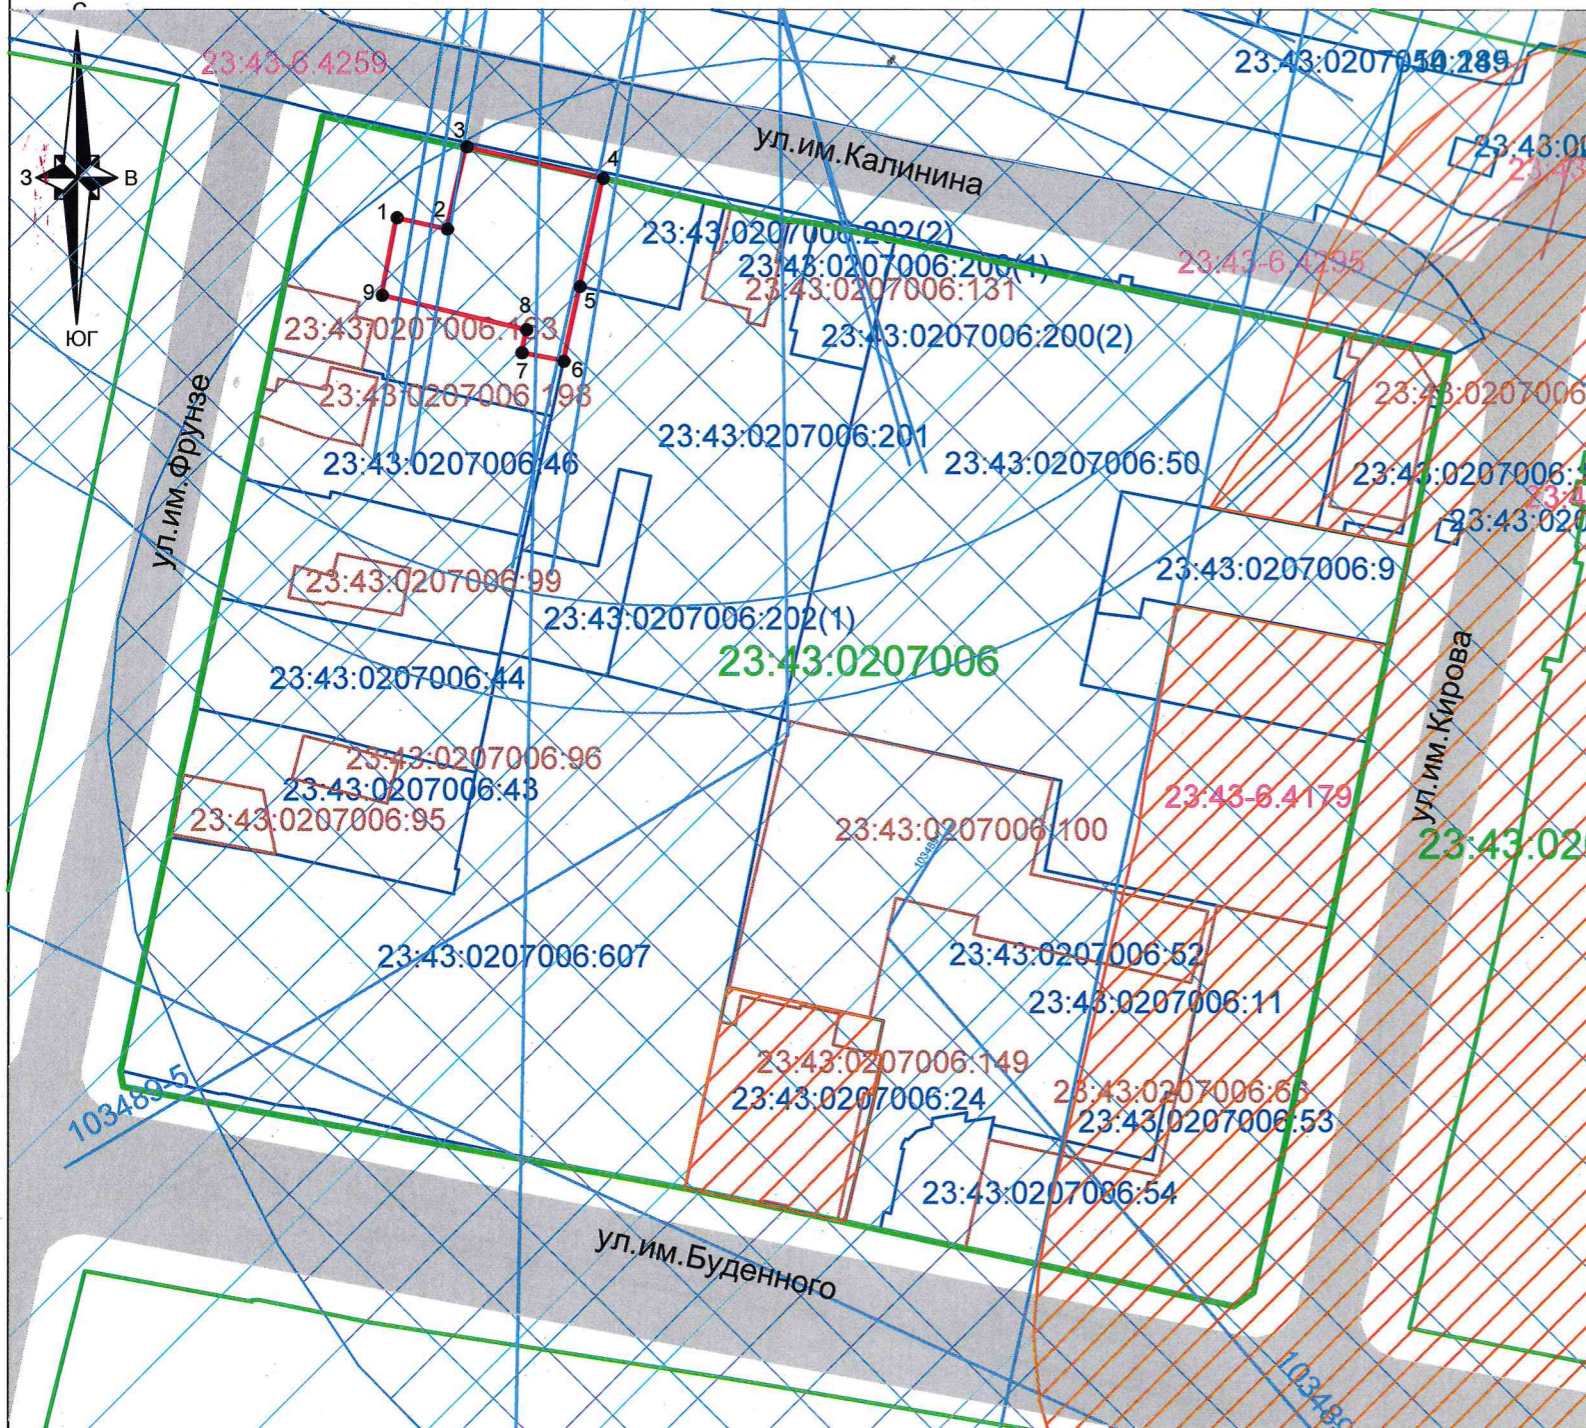

## Условные обозначения:

- граница образуемого земельного участка
- граница земельного участка, номер
- граница кадастрового квартала, номер
- граница ОКС, номер
- обозначение характерной точки границы образуемого земельного участка
- наличие подъездов и проходов к земельному участку

Система координат МСК 23, зона 1  
Масштаб 1:1000

Утверждена

ПОСТАНОВЛЕНИЕМ

(наименование документа об утверждении, включая наименования органов государственной

администрации муниципального образования

власти или органов местного самоуправления, принявших решение об утверждении схемы

город Краснодар

или подписавших соглашение о перераспределении земельных участков)

ОТ \_\_\_\_\_ № \_\_\_\_\_

Условный номер земельного участка:  
(указывается в случае, если предусматривается образование двух и более земельных участков)  
Площадь земельного участка - 489 кв.м  
(указывается проектная площадь образуемого земельного участка, вычисленная с использованием технологических и программных средств, в том числе размещенных на официальном сайте федерального органа исполнительной власти, уполномоченного Правительством Российской Федерации на осуществление государственного кадастрового учета, государственной регистрации прав, ведение Единого государственного реестра недвижимости и предоставление сведений, содержащихся в Едином государственном реестре недвижимости, в информационно-телекоммуникационной сети "Интернет" (далее - официальный сайт), с округлением до 1 квадратного метра. Указанное значение площади земельного участка может быть уточнено при проведении кадастровых работ не более чем на десять процентов)

Обозначение характерных точек границ	Координаты, м (указываются в случае подготовки схемы расположения земельного участка с использованием технологических и программных средств, в том числе размещенных на официальном сайте. Значения координат, полученные с использованием указанных технологических и программных средств, указываются с округлением до 0,01 метра)	
	X	Y
1	2	3
1	478691.04	1377562.90
2	478689.55	1377569.57
3	478700.40	1377572.09
4	478696.23	1377589.98
5	478681.99	1377586.95
6	478672.13	1377584.85
7	478673.22	1377579.36
8	478676.27	1377579.95
9	478680.81	1377560.94

## Границы зон с особыми условиями использования территории

- ЗОУИТ согласно сведений ЕГРН, номер
- граница зоны ограничений объектов связи, направление азимутов излучения ПРТО
- граница III пояса зоны санитарной охраны артезианских скважин и водозапоров
- граница санитарно-защитной зоны предприятий