


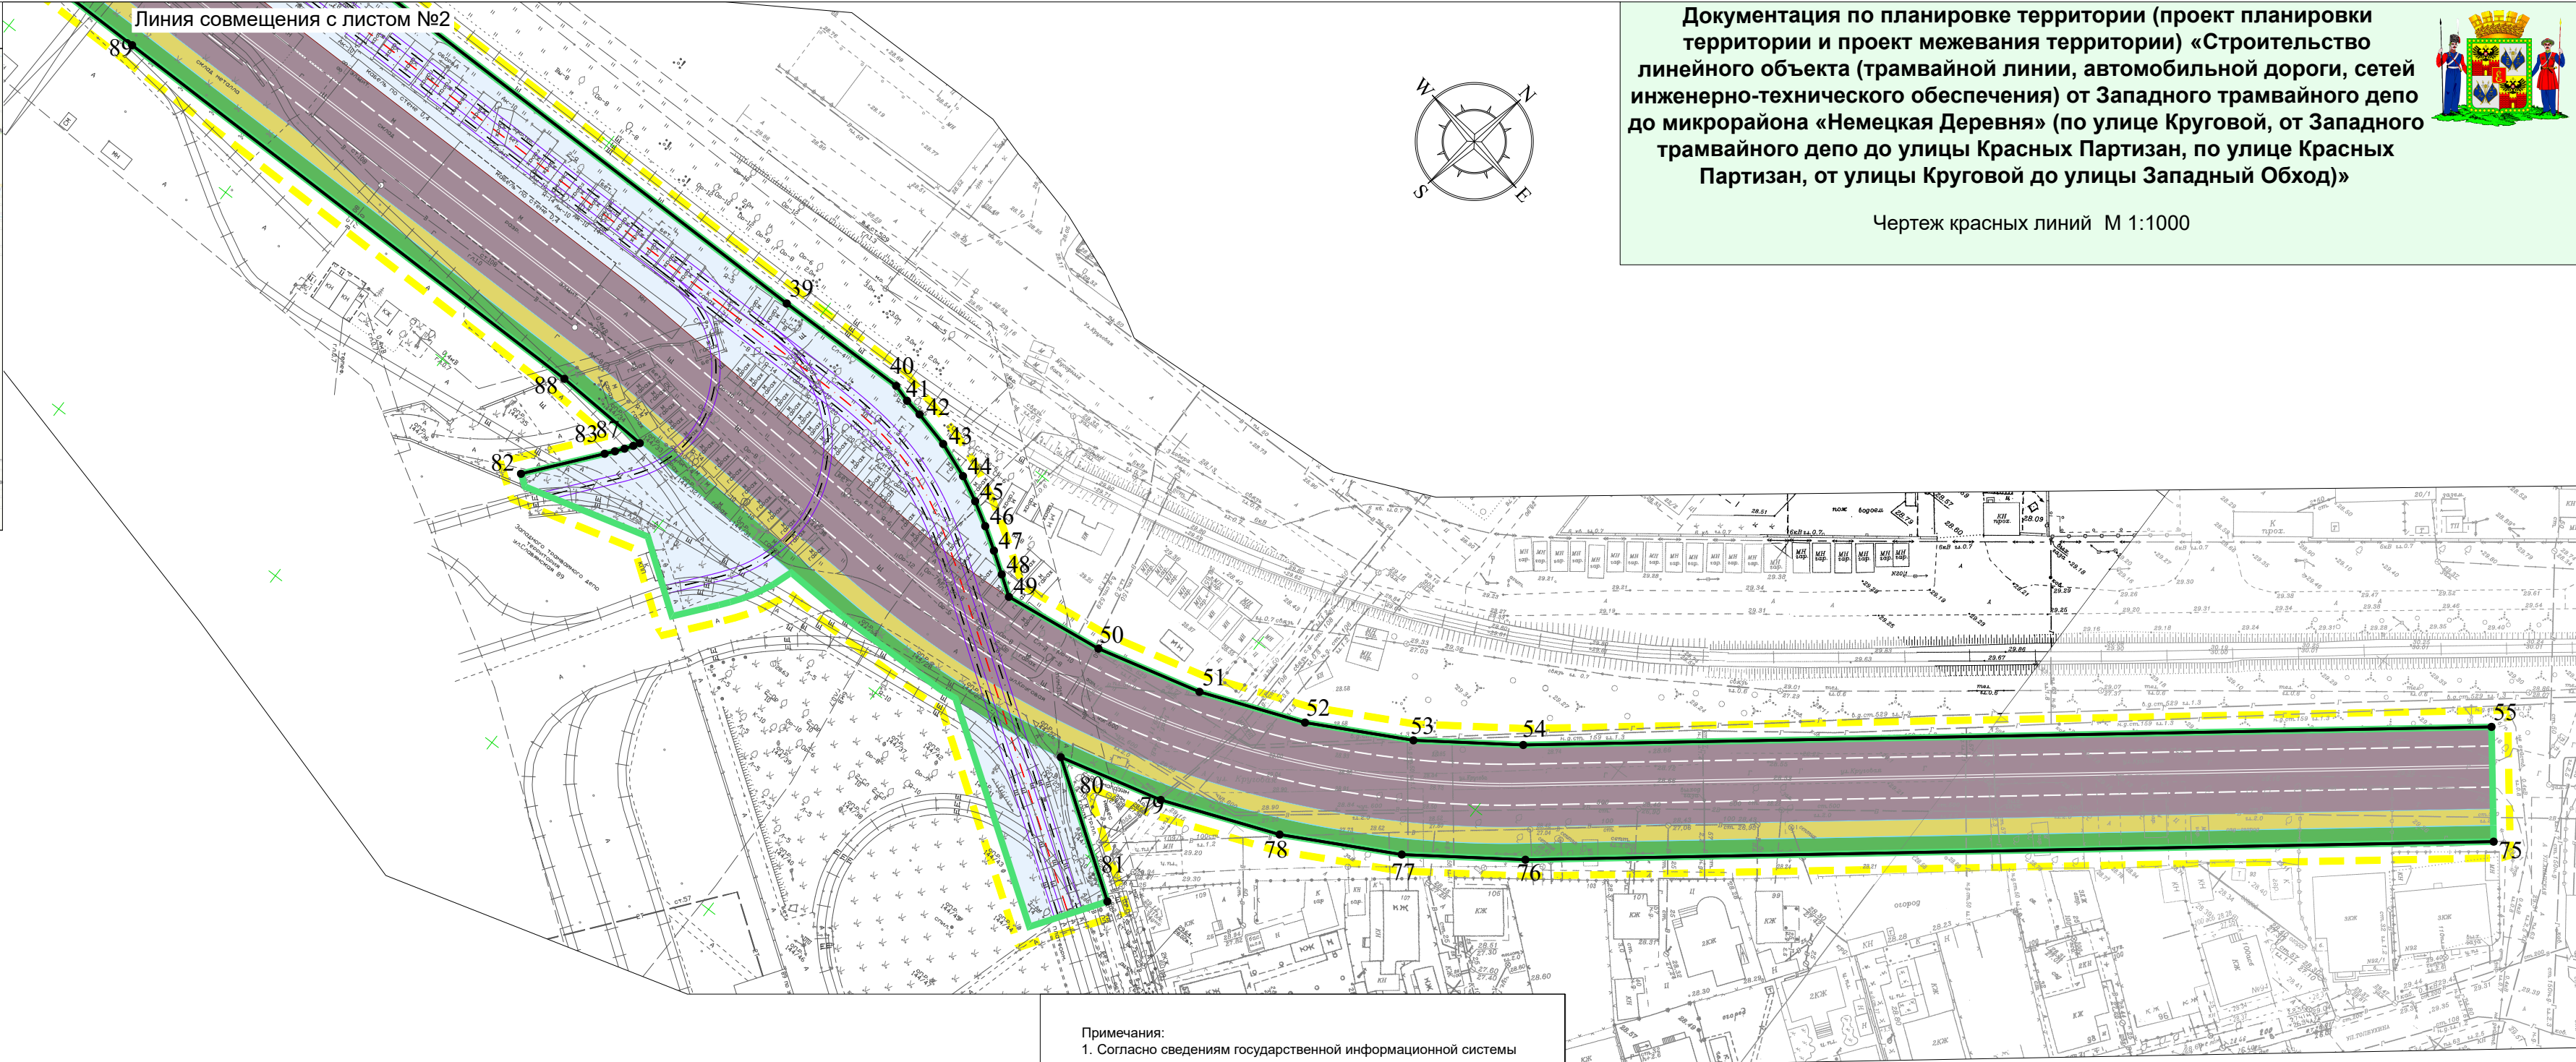

Документация по планировке территории (проект планировки территории и проект межевания территории) «Строительство линейного объекта (трамвайной линии, автомобильной дороги, сетей инженерно-технического обеспечения) от Западного трамвайного депо до микрорайона «Немецкая Деревня» (по улице Круговой, от Западного трамвайного депо до улицы Красных Партизан, по улице Красных Партизан, от улицы Круговой до улицы Западный Обход)»

Чертеж красных линий М 1:1000

- Условные обозначения:
- Граница зон планируемого размещения линейного объекта (улично-дорожной сети, трамвайных путей, в том числе сетей инженерно-технического обеспечения)
 - Граница территории, в отношении которой осуществляется подготовка проекта планировки территории
 - Зона планируемого размещения линейного объекта (улично-дорожной сети, трамвайных путей, в том числе сетей инженерно-технического обеспечения)
 - Ось трамвайных путей
 - Проектируемые трамвайные пути
 - Проектируемая контактная сеть перспективной трамвайной линии
 - Красная линия, устанавливаемая проектом планировки территории
 - Номера характерных точек устанавливаемых красных линий
 - Проектируемая трамвайная посадочная площадка
 - Проектируемый пешеходный переход
 - Существующая проезжая часть
 - Существующий пешеходный переход
 - Существующие пути пешеходного движения (тротуар)
 - Проектируемая проезжая часть
 - Проектируемые пути пешеходного движения (тротуар)
 - Проектируемые пути велосипедного движения (велодорожки)

Примечания:

1. Согласно сведениям государственной информационной системы обеспечения градостроительной деятельности (ГИСОГД), выданным департаментом Архитектуры и Градостроительства Администрации МО г. Краснодар № 11810/29 от 27.07.2022, в границах рассматриваемого земельного участка существующие красные линии **отсутствуют**.

2. Согласно Градостроительному кодексу РФ:

- красные линии - линии, которые обозначают границы территории общего пользования подлежат установлению, изменению или отмене в документации по планировке территории;
- территории общего пользования - территории, которыми беспрепятственно пользуется неограниченный круг лиц (в том числе площади, улицы, проезды, набережные, береговые полосы водных объектов общего пользования, скверы, бульвары).

Следовательно данный линейный объект, является территорией общего пользования и требуется установление красных линий.


3. Виды территорий общего пользования, для которых установлены и (или) устанавливаются красные линии - размещение объектов улично-дорожной сети.

4. Границы существующих элементов планировочной структуры отсутствуют.

5. Границы планируемых элементов планировочной структуры совпадают с границей разработки документации по планировке территории



						ЮГА-202-2022-ЛО-ППТ		
						«Строительство линейного объекта (трамвайной линии, автомобильной дороги, сетей инженерно-технического обеспечения) от Западного трамвайного депо до микрорайона «Немецкая Деревня» (по улице Круговой, от Западного трамвайного депо до улицы Красных Партизан, по улице Красных Партизан, от улицы Круговой до улицы Западный Обход)»		
Изм.	Кол.уч	Лист	№ док.	Подп.	Дата	Проект планировки территории	Стадия	Лист
Разраб.	Сахно				08.22		П	1
						Чертеж красных линий М 1:1000	Листов	Листов
Н.контр.	Захаров				08.22		5	5
ГИП	Яценко				08.22			

КАТАЛОГ КООРДИНАТ ХАРАКТЕРНЫХ ТОЧЕК ГРАНИЦ УСТАНОВЛИВАЕМЫХ КРАСНЫХ ЛИНИЙ																	
№ точек	Координаты, м																
	X	Y															
1	2	3															
			26	482068.95	1372970.94	56	483024.97	1371934.94	82	481992.20	1374024.21	107	482187.20	1372756.89	127	482389.41	1372542.10
			27	482066.60	1372972.57	57	483018.24	1371941.88	83	482004.43	1374034.09	108	482187.51	1372756.55	128	482390.23	1372541.23
			28	482053.03	1373028.77	58	483015.79	1371944.53	84	482005.94	1374035.31	109	482191.59	1372759.19	129	482435.68	1372493.68
			29	482052.01	1373030.97	59	483017.33	1371945.95	85	482007.39	1374036.41	110	482202.34	1372740.14	130	482439.30	1372468.92
			30	482052.01	1373031.01	60	483027.52	1371988.54	86	482008.78	1374037.36	111	482213.51	1372738.38	131	482494.04	1372429.74
			31	482042.93	1373657.84	61	482896.14	1372076.00	87	482009.90	1374038.01	112	482221.76	1372719.50	132	482510.30	1372412.65
			32	482042.57	1373684.28	62	482855.56	1372119.95	88	482010.80	1374019.89	113	482262.16	1372670.69	133	482536.74	1372381.37
1	482162.90	1372849.65	33	482042.25	1373725.88	63	482845.42	1372131.34	89	482010.91	1373920.03	114	482269.18	1372668.76	134	482540.42	1372377.55
2	482156.70	1372856.31	34	482042.50	1373747.14	64	482845.01	1372130.98	90	482010.93	1373900.68	115	482287.86	1372649.00	135	482677.21	1372235.99
3	482151.74	1372861.72	35	482045.04	1373794.98	65	482824.25	1372153.21	91	482009.97	1373836.45	116	482310.30	1372625.19	136	482681.54	1372231.77
4	482148.93	1372864.96	36	482045.92	1373808.91	66	482801.80	1372175.03	92	482006.90	1373738.30	117	482314.13	1372620.97	137	482789.70	1372117.81
5	482146.29	1372868.23	37	482046.75	1373833.78	67	482804.21	1372175.41	93	482006.57	1373702.61	118	482326.07	1372608.59	138	482813.59	1372091.29
6	482141.68	1372874.73	38	482046.87	1373858.75	68	482803.80	1372175.85	94	482006.82	1373683.50	119	482316.69	1372600.08	139	482811.88	1372089.70
7	482137.64	1372881.61	39	482046.53	1374043.71	69	482785.11	1372197.34	95	482007.36	1373667.80	120	482334.14	1372581.51	140	482817.24	1372083.93
8	482135.75	1372885.36	40	482046.80	1374068.76	70	482782.01	1372195.42	96	482008.06	1373641.18	121	482343.55	1372590.04	141	482818.87	1372085.43
9	482133.95	1372889.25	41	482045.86	1374072.00	71	482220.94	1372797.52	97	482008.12	1373636.20	122	482352.12	1372581.31	142	482961.03	1371927.63
10	482132.20	1372893.26	42	482045.28	1374075.33	72	482215.87	1372792.79	98	482012.05	1373291.07	123	482370.00	1372562.30	143	482951.12	1371918.22
11	482130.47	1372897.38	43	482043.63	1374082.05	73	482194.15	1372816.11	99	482013.56	1373162.05	124	482370.11	1372562.40	144	482955.32	1371913.34
12	482125.70	1372908.72	44	482041.18	1374088.52	74	482174.96	1372836.71	100	482014.34	1373109.49	125	482381.37	1372565.55	145	482964.43	1371920.19
13	482123.93	1372912.91	45	482038.90	1374093.08				101	482014.70	1373028.18	126	482383.15	1372548.68	146	482979.27	1371897.47
14	482122.07	1372917.17	46	482036.41	1374097.32	75	482159.02	1374351.10	102	482015.29	1373022.21				147	482983.55	1371891.02
15	482120.05	1372921.47	47	482033.83	1374101.31	76	482048.35	1374212.82									
16	482118.59	1372924.96	48	482031.25	1374105.10	77	482035.30	1374194.32	103	482054.66	1372901.73						
17	482115.27	1372927.31	49	482028.81	1374108.64	78	482024.57	1374174.39	104	482061.63	1372894.41						
18	482117.86	1372930.76	50	482031.29	1374127.39	79	482016.32	1374153.32	105	482172.76	1372773.03						
19	482101.16	1372947.51	51	482036.31	1374146.86	80	482011.36	1374134.05	106	482180.14	1372764.79						
20	482095.57	1372952.57	52	482043.63	1374165.58	81	481995.65	1374156.91									
21	482091.75	1372955.56	53	482053.16	1374183.27												
22	482087.90	1372958.34	54	482064.74	1374199.70												
23	482084.06	1372960.95	55	482175.41	1374337.98												
24	482080.27	1372963.46															
25	482071.81	1372969.05															

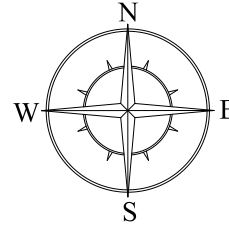

Документация по планировке территории (проект планировки территории и проект межевания территории) «Строительство линейного объекта (трамвайной линии, автомобильной дороги, сетей инженерно-технического обеспечения) от Западного трамвайного депо до микрорайона «Немецкая Деревня» (по улице Круговой, от Западного трамвайного депо до улицы Красных Партизан, по улице Красных Партизан, от улицы Круговой до улицы Западный Обход)»

Чертеж красных линий М 1:1000

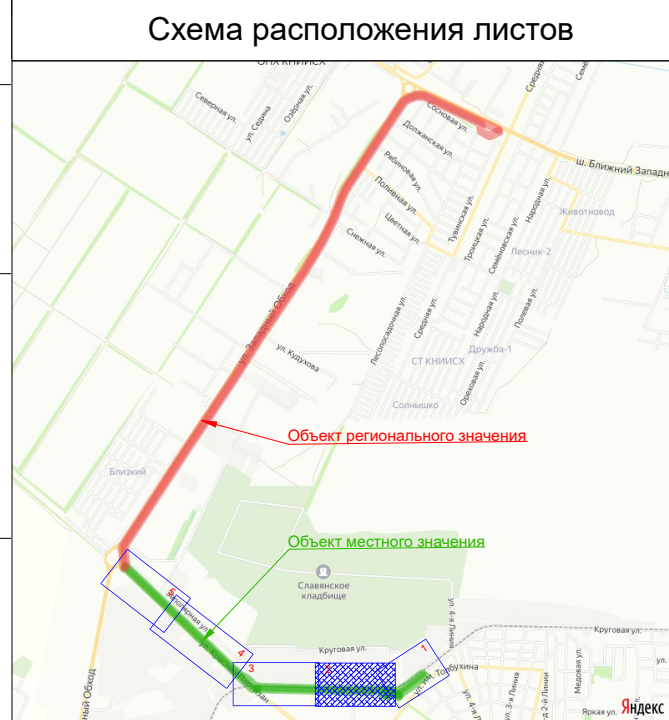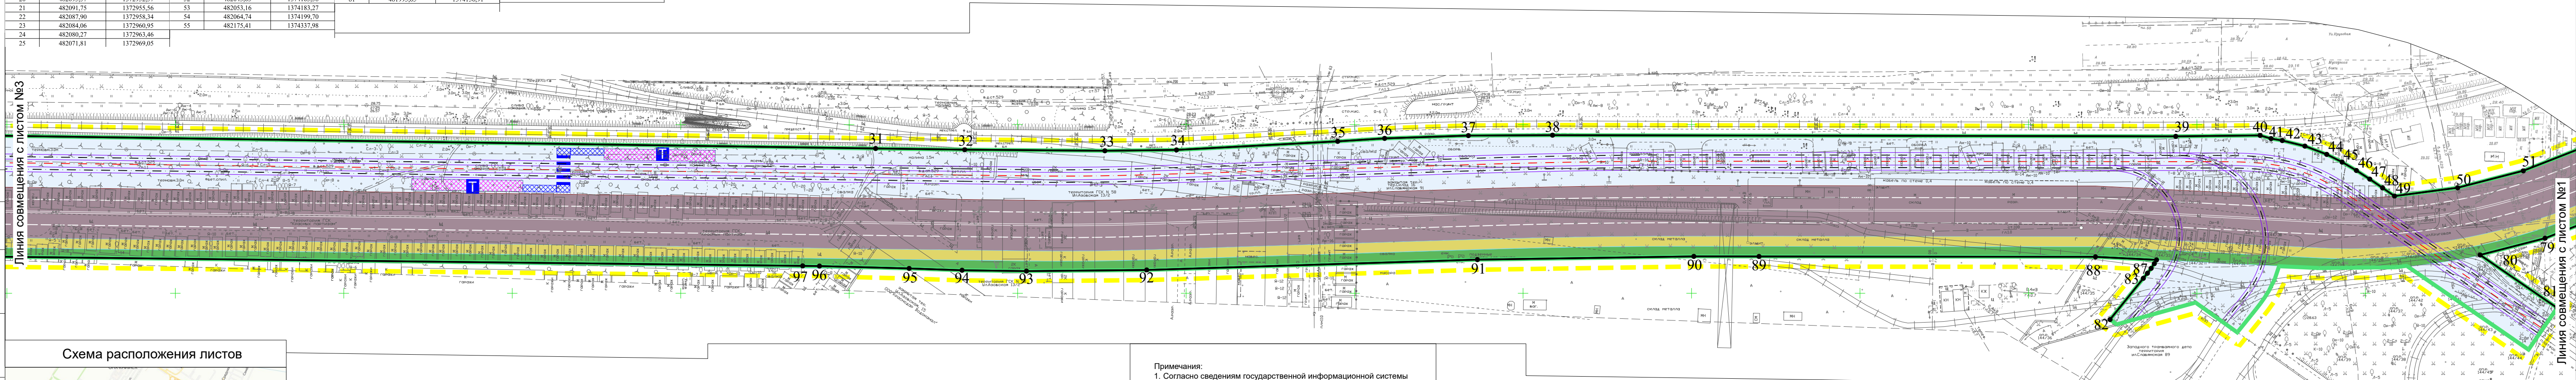

Условные обозначения:

- Граница зон планируемого размещения линейного объекта (улично-дорожной сети, трамвайных путей, в том числе сетей инженерно-технического обеспечения)
- Граница территории, в отношении которой осуществляется подготовка проекта планировки территории
- Зона планируемого размещения линейного объекта (улично-дорожной сети, трамвайных путей, в том числе сетей инженерно-технического обеспечения)
- Ось трамвайных путей
- Проектируемые трамвайные пути
- Проектируемая контактная сеть перспективной трамвайной линии
- Красная линия, устанавливаемая проектом планировки территории
- Номера характерных точек устанавливаемых красных линий
- Проектируемая трамвайная посадочная площадка
- Проектируемый пешеходный переход
- Существующая проезжая часть
- Существующий пешеходный переход
- Существующие пути пешеходного движения (тротуар)
- Проектируемая проезжая часть
- Проектируемые пути пешеходного движения (тротуар)
- Проектируемые пути велосипедного движения (велодорожки)



Примечания:
1. Согласно сведениям государственной информационной системы обеспечения градостроительной деятельности (ГИСОГД), выданным департаментом Архитектуры и Градостроительства Администрации МО г. Краснодар № 11810/29 от 27.07.2022, в границах рассматриваемого земельного участка существующие красные линии отсутствуют.
2. Согласно Градостроительному кодексу РФ:
- красные линии - линии, которые обозначают границы территории общего пользования подлежат установлению, изменению или отмене в документации по планировке территории;
- территории общего пользования - территории, которыми беспрепятственно пользуется неограниченный круг лиц (в том числе площади, улицы, проезды, набережные, береговые полосы водных объектов общего пользования, скверы, бульвары).
Следовательно данный линейный объект, является территорией общего пользования и требуется установление красных линий.
3. Виды территорий общего пользования, для которых установлены и (или) устанавливаются красные линии - размещение объектов улично-дорожной сети.
4. Границы существующих элементов планировочной структуры отсутствуют.
5. Границы планируемых элементов планировочной структуры совпадают с границей разработки документации по планировке территории

ЮГА-202-2022-ЛО-ППТ					
«Строительство линейного объекта (трамвайной линии, автомобильной дороги, сетей инженерно-технического обеспечения) от Западного трамвайного депо до микрорайона «Немецкая Деревня» (по улице Круговой, от Западного трамвайного депо до улицы Красных Партизан, по улице Красных Партизан, от улицы Круговой до улицы Западный Обход)»					
Изм.	Кол.уч.	Лист	№ док.	Подп.	Дата
Разраб.	Сахно	08.22			
Проект планировки территории				Стадия	Лист
				П	2
Чертеж красных линий М 1:1000				Листов	5
ЮГ ГЕО АЛЬЯНС					
ООО «ЮГ ГЕО АЛЬЯНС»					
СООЗ СРО «АКЦИОНЕРНОЕ ОБЩЕСТВО ПРОЕКТИРОВЩИК» СРО № 16646672010					
Н.контр.	Захаров	08.22			
ГИП	Яценко	08.22			




Документация по планировке территории (проект планировки территории и проект межевания территории) «Строительство линейного объекта (трамвайной линии, автомобильной дороги, сетей инженерно-технического обеспечения) от Западного трамвайного депо до микрорайона «Немецкая Деревня» (по улице Круговой, от Западного трамвайного депо до улицы Красных Партизан, по улице Красных Партизан, от улицы Круговой до улицы Западный Обход)»

Чертеж красных линий М 1:1000

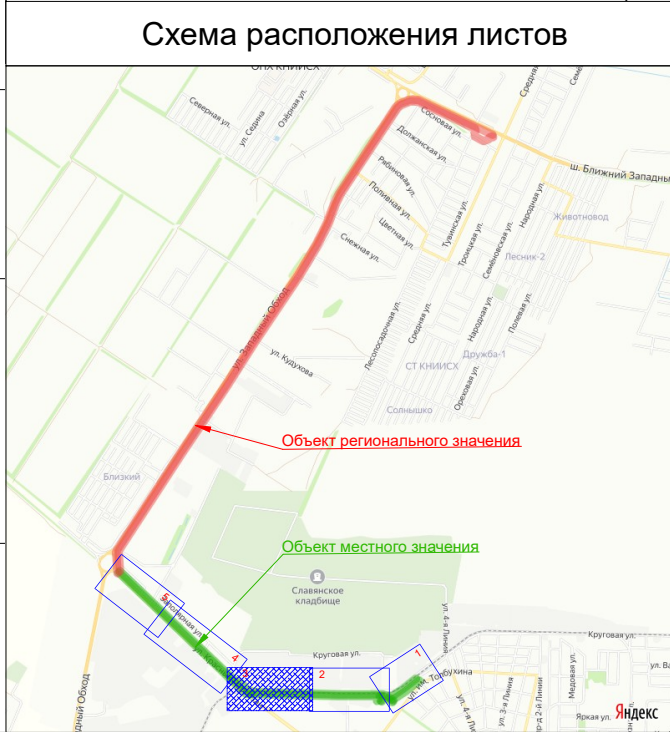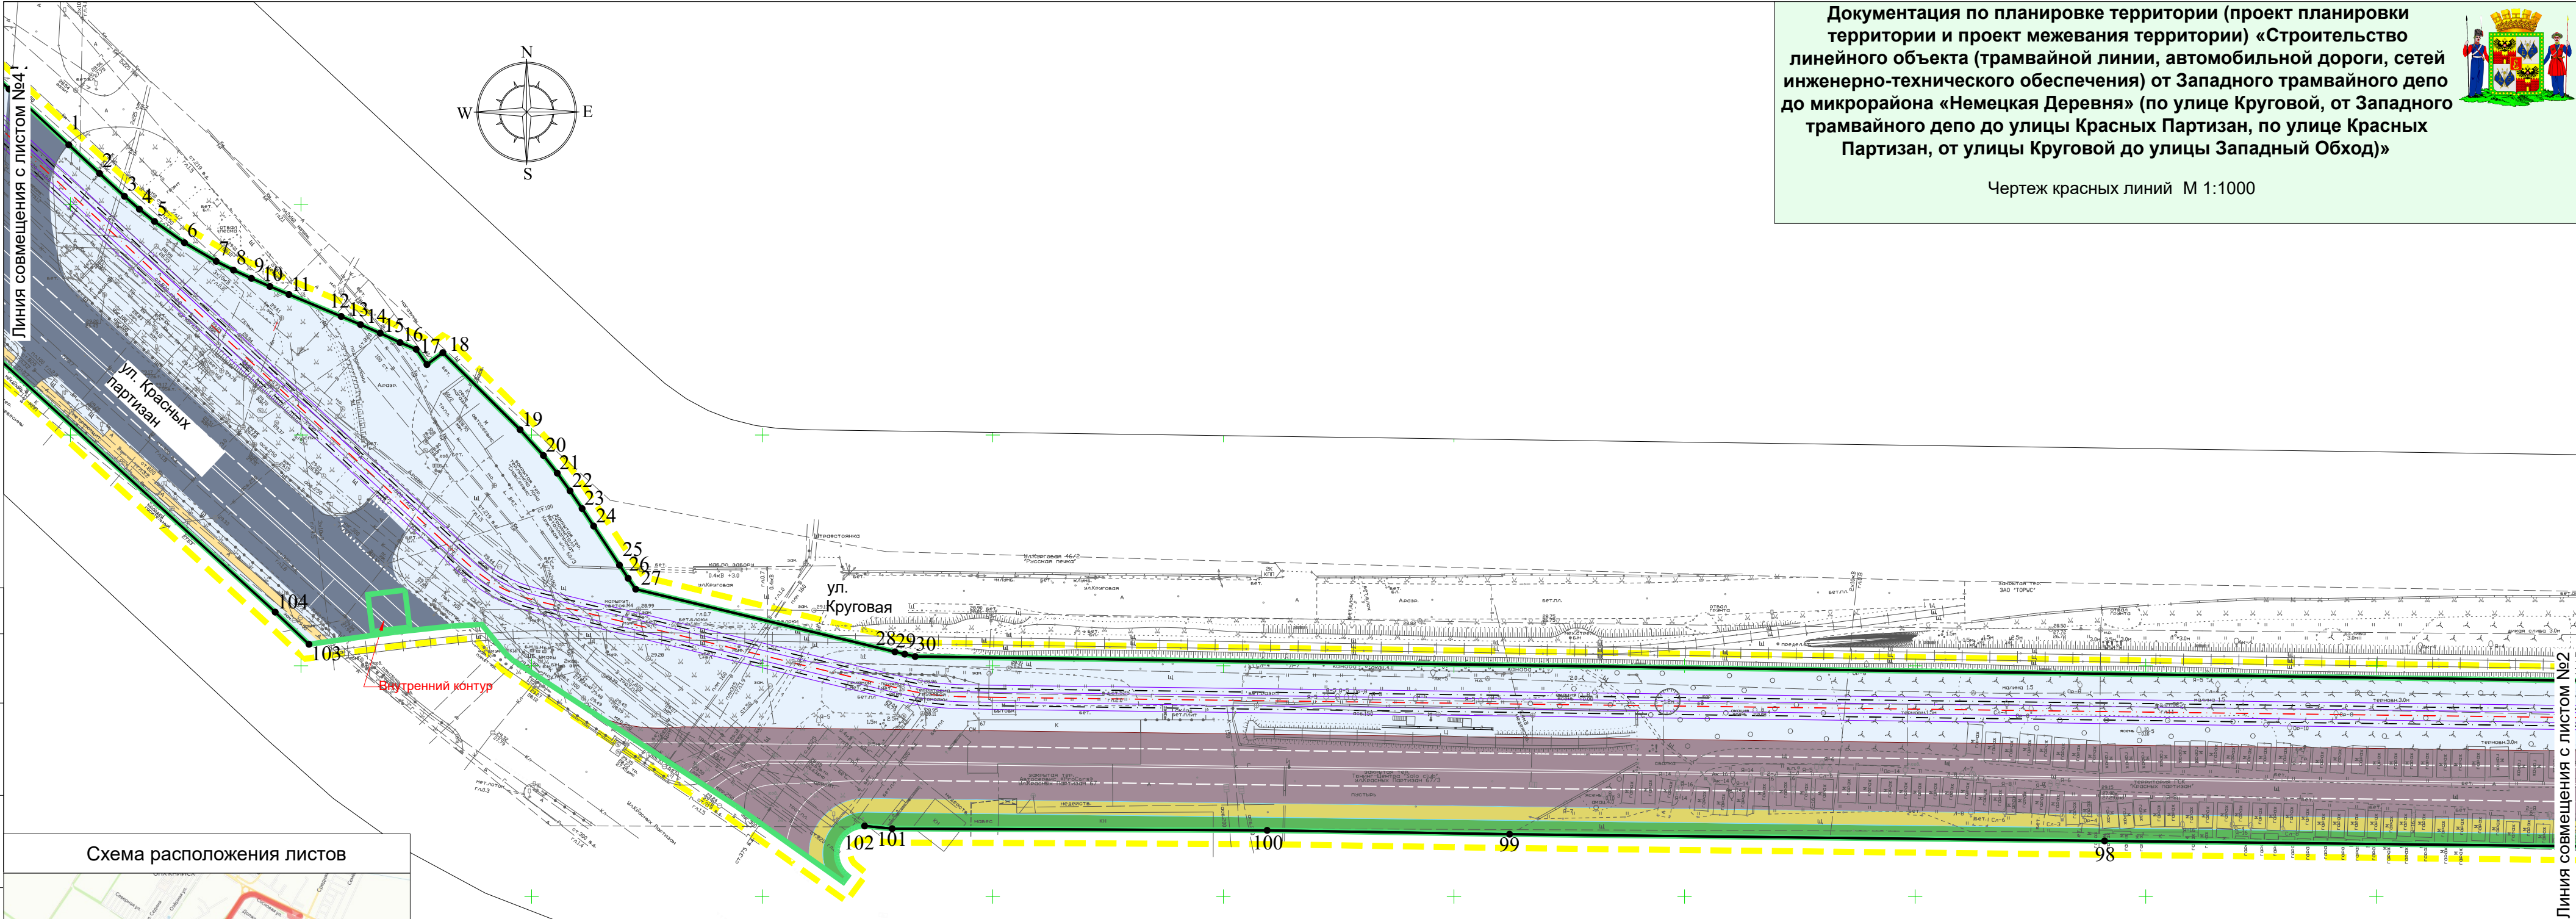


Условные обозначения:

- Граница зон планируемого размещения линейного объекта (улично-дорожной сети, трамвайных путей, в том числе сетей инженерно-технического обеспечения)
- Граница территории, в отношении которой осуществляется подготовка проекта планировки территории
- Зона планируемого размещения линейного объекта (улично-дорожной сети, трамвайных путей, в том числе сетей инженерно-технического обеспечения)
- Ось трамвайных путей
- Проектируемые трамвайные пути
- Проектируемая контактная сеть перспективной трамвайной линии
- Красная линия, устанавливаемая проектом планировки территории
- Номера характерных точек устанавливаемых красных линий
- Проектируемая трамвайная посадочная площадка
- Проектируемый пешеходный переход
- Существующая проезжая часть
- Существующий пешеходный переход
- Существующие пути пешеходного движения (тротуар)
- Проектируемая проезжая часть
- Проектируемые пути пешеходного движения (тротуар)
- Проектируемые пути велосипедного движения (велодорожки)

 						ЮГА-202-2022-ЛО-ППТ			
						«Строительство линейного объекта (трамвайной линии, автомобильной дороги, сетей инженерно-технического обеспечения) от Западного трамвайного депо до микрорайона «Немецкая Деревня» (по улице Круговой, от Западного трамвайного депо до улицы Красных Партизан, по улице Красных Партизан, от улицы Круговой до улицы Западный Обход)»			
Изм.	Кол.уч	Лист	№ док.	Подп.	Дата	Проект планировки территории	Стадия	Лист	Листов
Разраб.	Сахно				08.22		П	3	5
Н.контр.	Захаров				08.22	Чертеж красных линий М 1:1000	 ЮГ ГЕО АЛЬЯНС КОМПЛЕКСНОЕ АРХИТЕКТУРНО-КАДАСТРОВЫЕ ОЦЕНКИ СООБС. СРО "КАСНОДАРСКИЕ ПРОЕКТИРОВЩИКИ" СРО-П-156-86072018		
ГИП	Яценко				08.22				





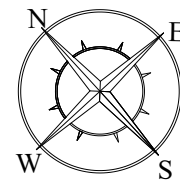

Документация по планировке территории (проект планировки территории и проект межевания территории) «Строительство линейного объекта (трамвайной линии, автомобильной дороги, сетей инженерно-технического обеспечения) от Западного трамвайного депо до микрорайона «Немецкая Деревня» (по улице Круговой, от Западного трамвайного депо до улицы Красных Партизан, по улице Красных Партизан, от улицы Круговой до улицы Западный Обход)»



Чертеж красных линий М 1:1000

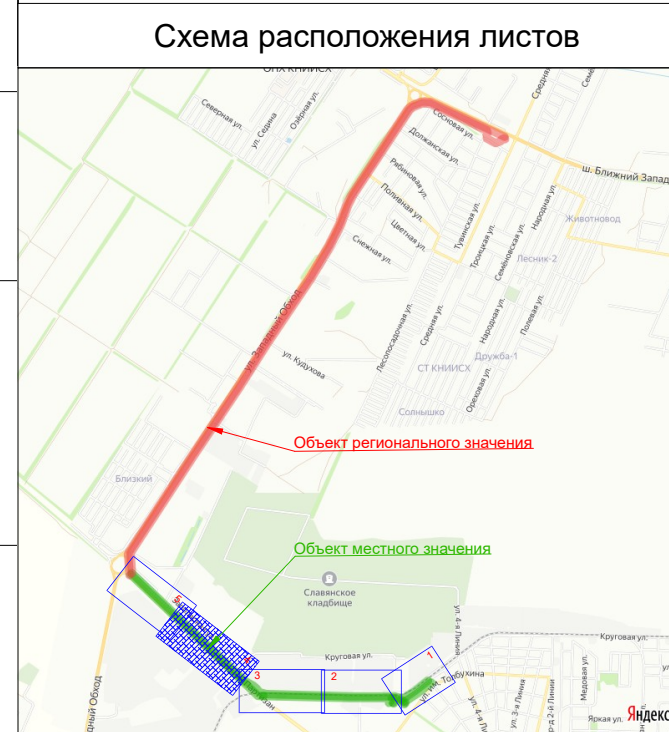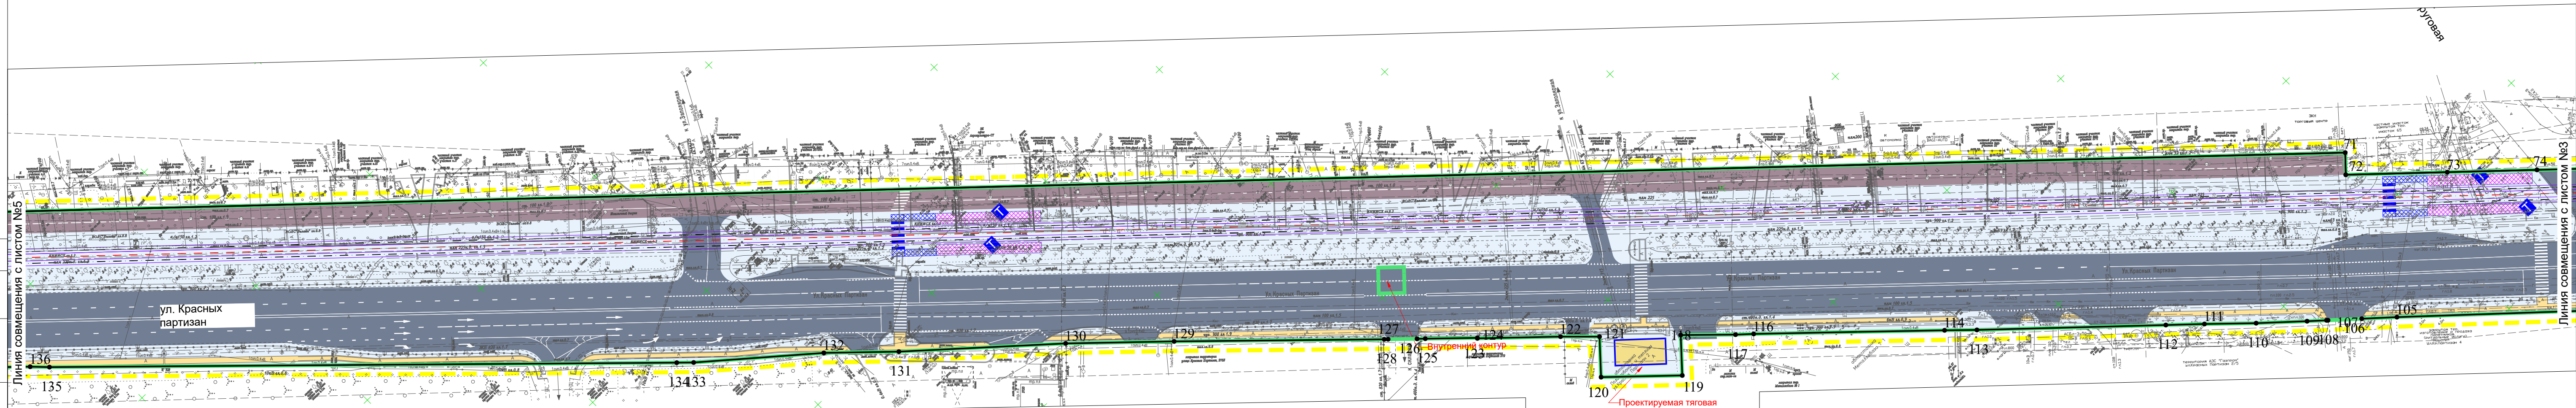


Условные обозначения:

- Граница зон планируемого размещения линейного объекта (улично-дорожной сети, трамвайных путей, в том числе сетей инженерно-технического обеспечения)
- Граница территории, в отношении которой осуществляется подготовка проекта планировки территории
- Зона планируемого размещения линейного объекта (улично-дорожной сети, трамвайных путей, в том числе сетей инженерно-технического обеспечения)
- Ось трамвайных путей
- Проектируемые трамвайные пути
- Проектируемая контактная сеть перспективной трамвайной линии
- Красная линия, устанавливаемая проектом планировки территории
- Номера характерных точек устанавливаемых красных линий
- Проектируемая трамвайная посадочная площадка
- Проектируемый пешеходный переход

- Существующая проезжая часть
- Существующий пешеходный переход
- Существующие пути пешеходного движения (тротуар)
- Проектируемая проезжая часть
- Проектируемые пути пешеходного движения (тротуар)
- Проектируемые пути велосипедного движения (велодорожки)


						ЮГА-202-2022-ЛО-ППТ			
						«Строительство линейного объекта (трамвайной линии, автомобильной дороги, сетей инженерно-технического обеспечения) от Западного трамвайного депо до микрорайона «Немецкая Деревня» (по улице Круговой, от Западного трамвайного депо до улицы Красных Партизан, по улице Красных Партизан, от улицы Круговой до улицы Западный Обход)»			
Изм.	Кол.уч.	Лист	№ док.	Подп.	Дата	Проект планировки территории	Стадия	Лист	Листов
Разраб.	Сахно				08.22		П	4	5
						Чертеж красных линий М 1:1000	 ООО СРО «ЯКУСОВСКИЕ ПРОЕКТИРОВЩИКИ» СРО-П-16-46672010 КОМПЕТНОСТЬ. НАДЕЖНОСТЬ. СОВРЕМЕННОСТЬ		
Н.контр.	Захаров				08.22				
ГИП	Яценко				08.22				

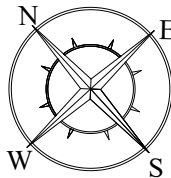

Документация по планировке территории (проект планировки территории и проект межевания территории) «Строительство линейного объекта (трамвайной линии, автомобильной дороги, сетей инженерно-технического обеспечения) от Западного трамвайного депо до микрорайона «Немецкая Деревня» (по улице Круговой, от Западного трамвайного депо до улицы Красных Партизан, по улице Красных Партизан, от улицы Круговой до улицы Западный Обход)»




Чертеж красных линий М 1:1000

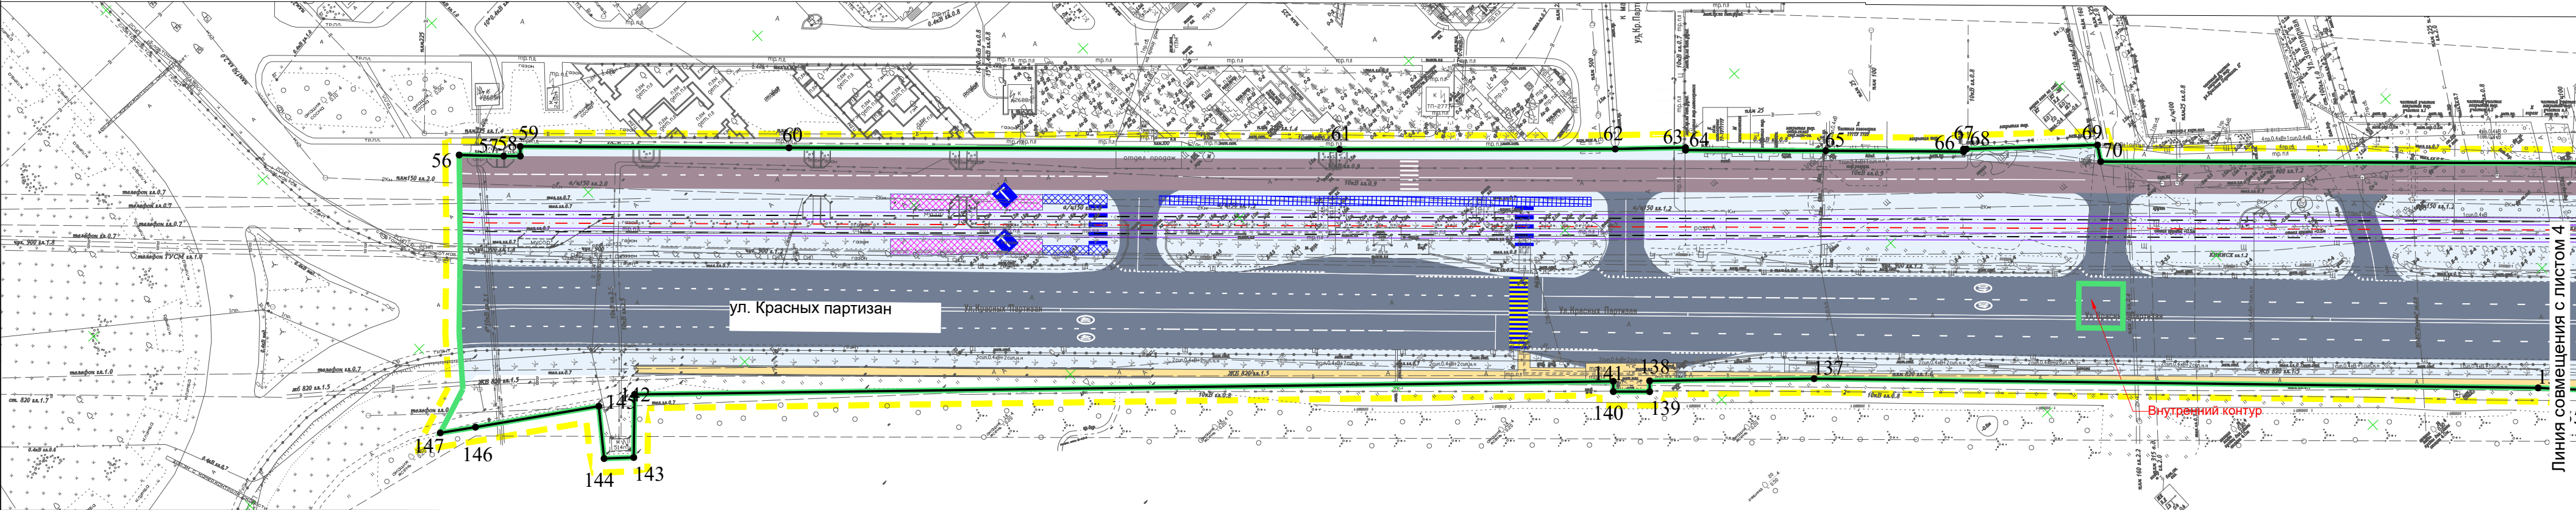


Линия совмещения с листом 4

Схема расположения листов

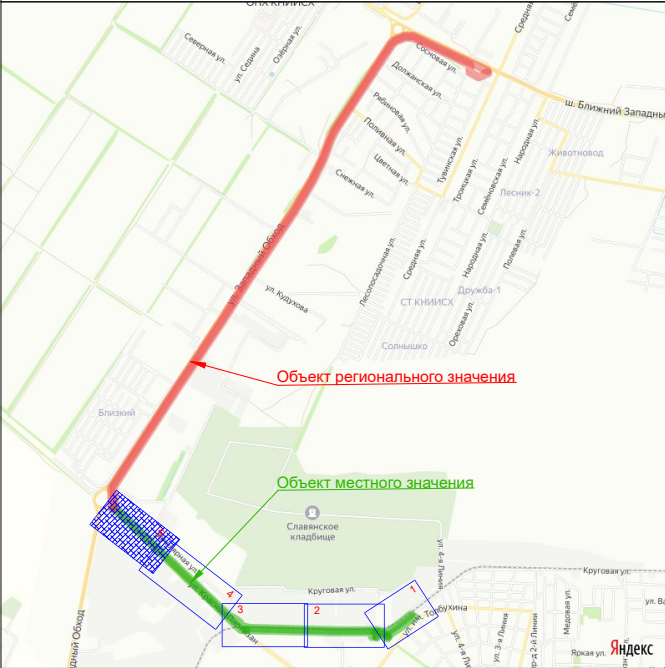

Условные обозначения:

- Граница зон планируемого размещения линейного объекта (улично-дорожной сети, трамвайных путей, в том числе сетей инженерно-технического обеспечения)
- Граница территории, в отношении которой осуществляется подготовка проекта планировки территории
- Зона планируемого размещения линейного объекта (улично-дорожной сети, трамвайных путей, в том числе сетей инженерно-технического обеспечения)
- Ось трамвайных путей
- Проектируемые трамвайные пути
- Проектируемая контактная сеть перспективной трамвайной линии
- Красная линия, устанавливаемая проектом планировки территории
- Номера характерных точек устанавливаемых красных линий
- Проектируемая трамвайная посадочная площадка
- Проектируемый пешеходный переход
- Существующая проезжая часть
- Существующий пешеходный переход
- Существующие пути пешеходного движения (тротуар)
- Проектируемая проезжая часть
- Проектируемые пути пешеходного движения (тротуар)
- Проектируемые пути велосипедного движения (велодорожки)

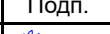						ЮГА-202-2022-ЛО-ППТ			
						«Строительство линейного объекта (трамвайной линии, автомобильной дороги, сетей инженерно-технического обеспечения) от Западного трамвайного депо до микрорайона «Немецкая Деревня» (по улице Круговой, от Западного трамвайного депо до улицы Красных Партизан, по улице Красных Партизан, от улицы Круговой до улицы Западный Обход)»			
Изм.	Кол.уч	Лист	№ док.	Подп.	Дата	Проект планировки территории	Стадия	Лист	Листов
Разраб.	Сахно				08.22		П	5	5
						Чертеж красных линий М 1:1000	 ЮГ ГЕО АЛЬЯНС КОМПЛЕКСНОЕ АРХИТЕКТУРНО-КАДАСТРОВЕ ОБОБЩЕНИЕ СООЗ СРО «КРАСНОДАРСКИЕ ПРОЕКТИРОВЩИКИ» СРО-И-156-А6072010		
Н.контр.	Захаров				08.22				
ГИП	Яценко				08.22				

