

Схема расположения земельного участка или земельных участков на кадастровом плане территории

Утверждена

ПОСТАНОВЛЕНИЕМ

(наименование документа об утверждении, включая наименования органов государственной


администрации муниципального образования

власти или органов местного самоуправления, принявших решение об утверждении схемы

город Краснодар

или подписавших соглашение о перераспределении земельных участков)

от _____ № _____

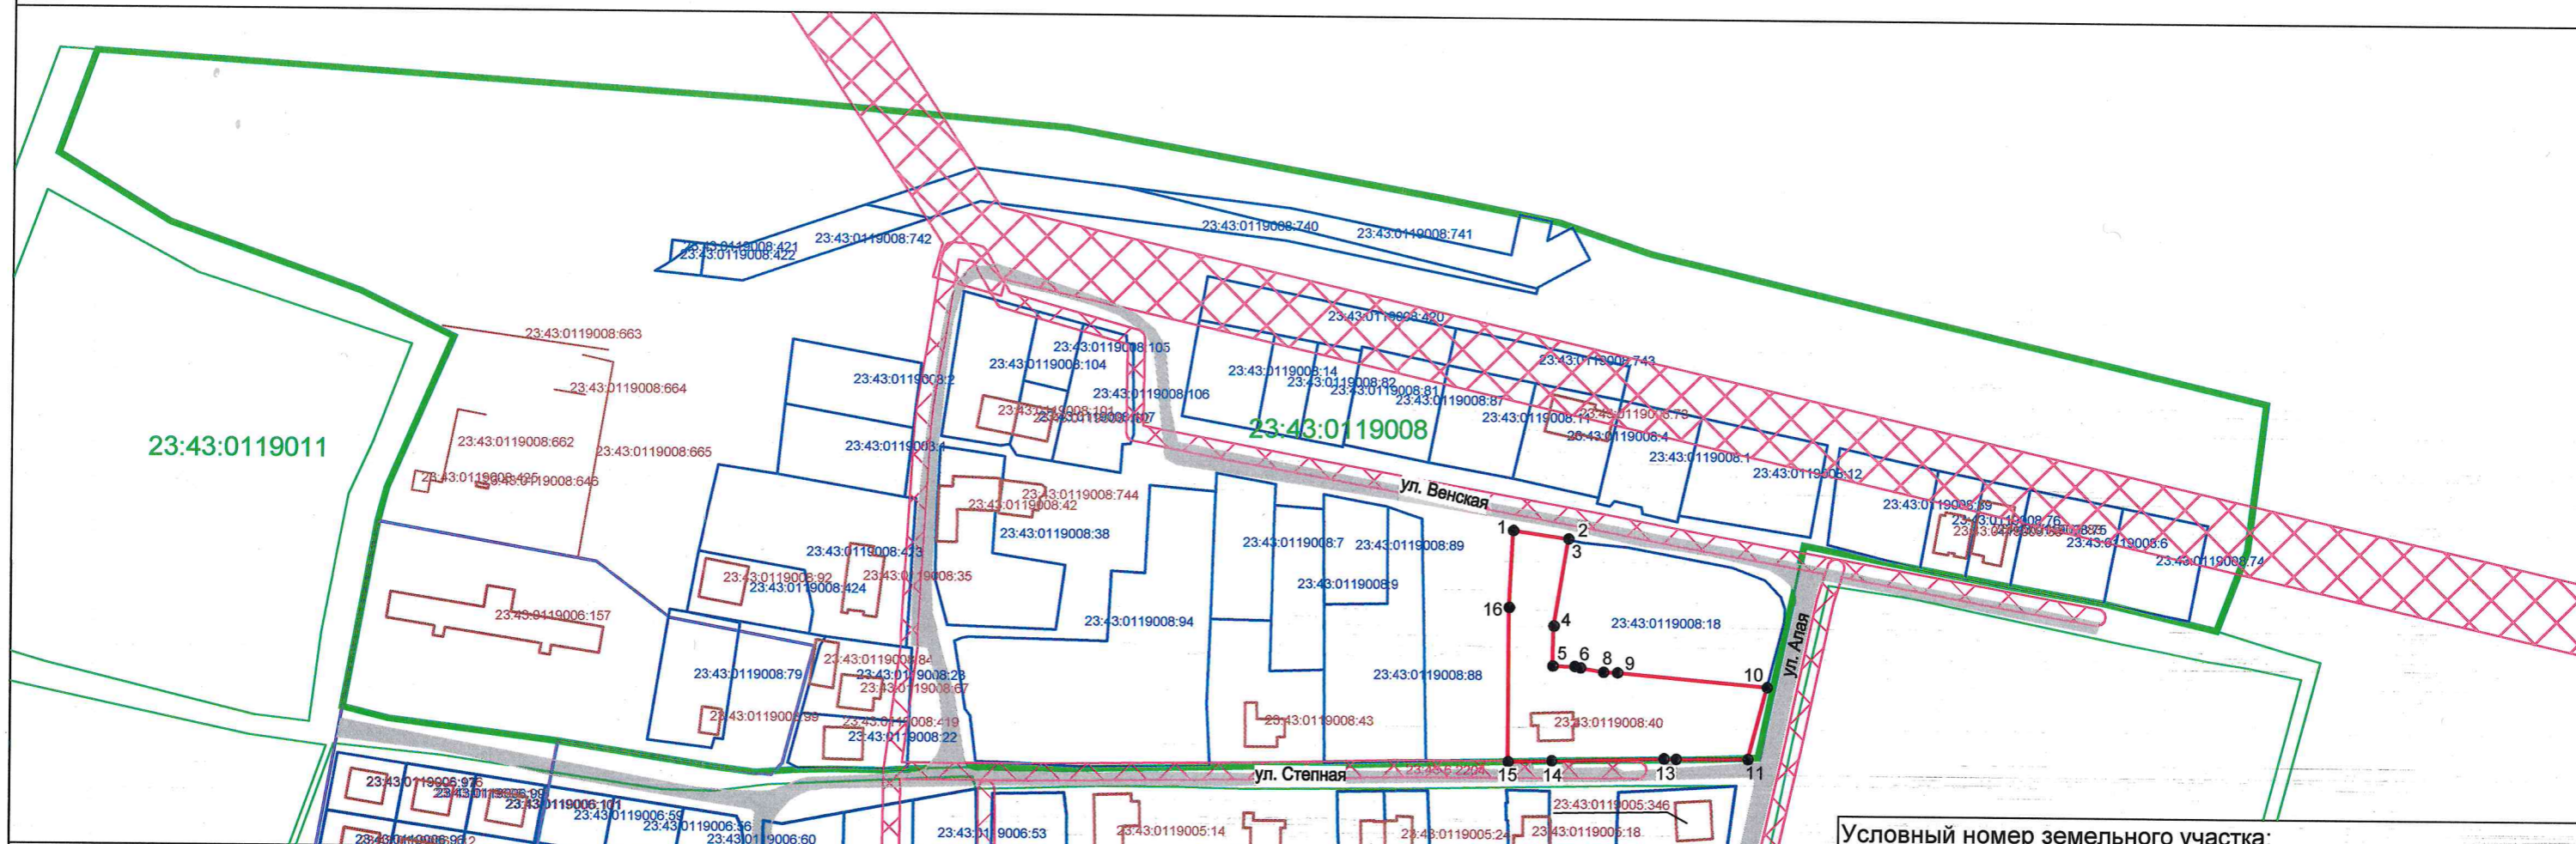

Условные обозначения

- граница образуемого земельного участка, обозначение
- 23:43:0208007 граница кадастрового квартала, согласно сведений ЕГРН, номер
- 23:43:0208007:5 граница земельного участка, согласно сведений ЕГРН, номер
- 23:43:0208007:6 граница ОКС согласно сведений ЕГРН, номер
- 1 • обозначение характерной точки границы образуемого земельного участка
- подъезды и подходы к земельному участку

Границы зон с особыми условиями использования территории

- 23.43.6.705 ЗОУИТ согласно сведений ЕГРН, номер

Система координат МСК 23, зона 1
Масштаб 1:2000

Условный номер земельного участка:

Площадь земельного участка 2613 кв.м.

Обозначение характерных точек границ	Координаты, м	
	X	Y
1	2	3
1	486070.54	1377032.63
2	486068.11	1377049.63
3	486068.10	1377049.63
4	486041.32	1377045.28
5	486029.01	1377045.03
6	486028.90	1377051.81
7	486028.49	1377053.61
8	486027.24	1377060.72
9	486027.10	1377065.05
10	486023.03	1377110.98
11	486000.92	1377105.21
12	486000.74	1377083.20
13	486000.85	1377079.47
14	485999.87	1377044.90
15	485999.49	1377031.52
16	486046.86	1377031.53