

# Схема расположения земельного участка или земельных участков на кадастровом плане территории

Утверждена

постановлением

(наименование документа об утверждении, включая наименования органов государственной



администрации муниципального образования

власти или органов местного самоуправления, принявших решение об утверждении схемы

город Краснодар

или подписавших соглашение о перераспределении земельных участков)

от \_\_\_\_\_ № \_\_\_\_\_

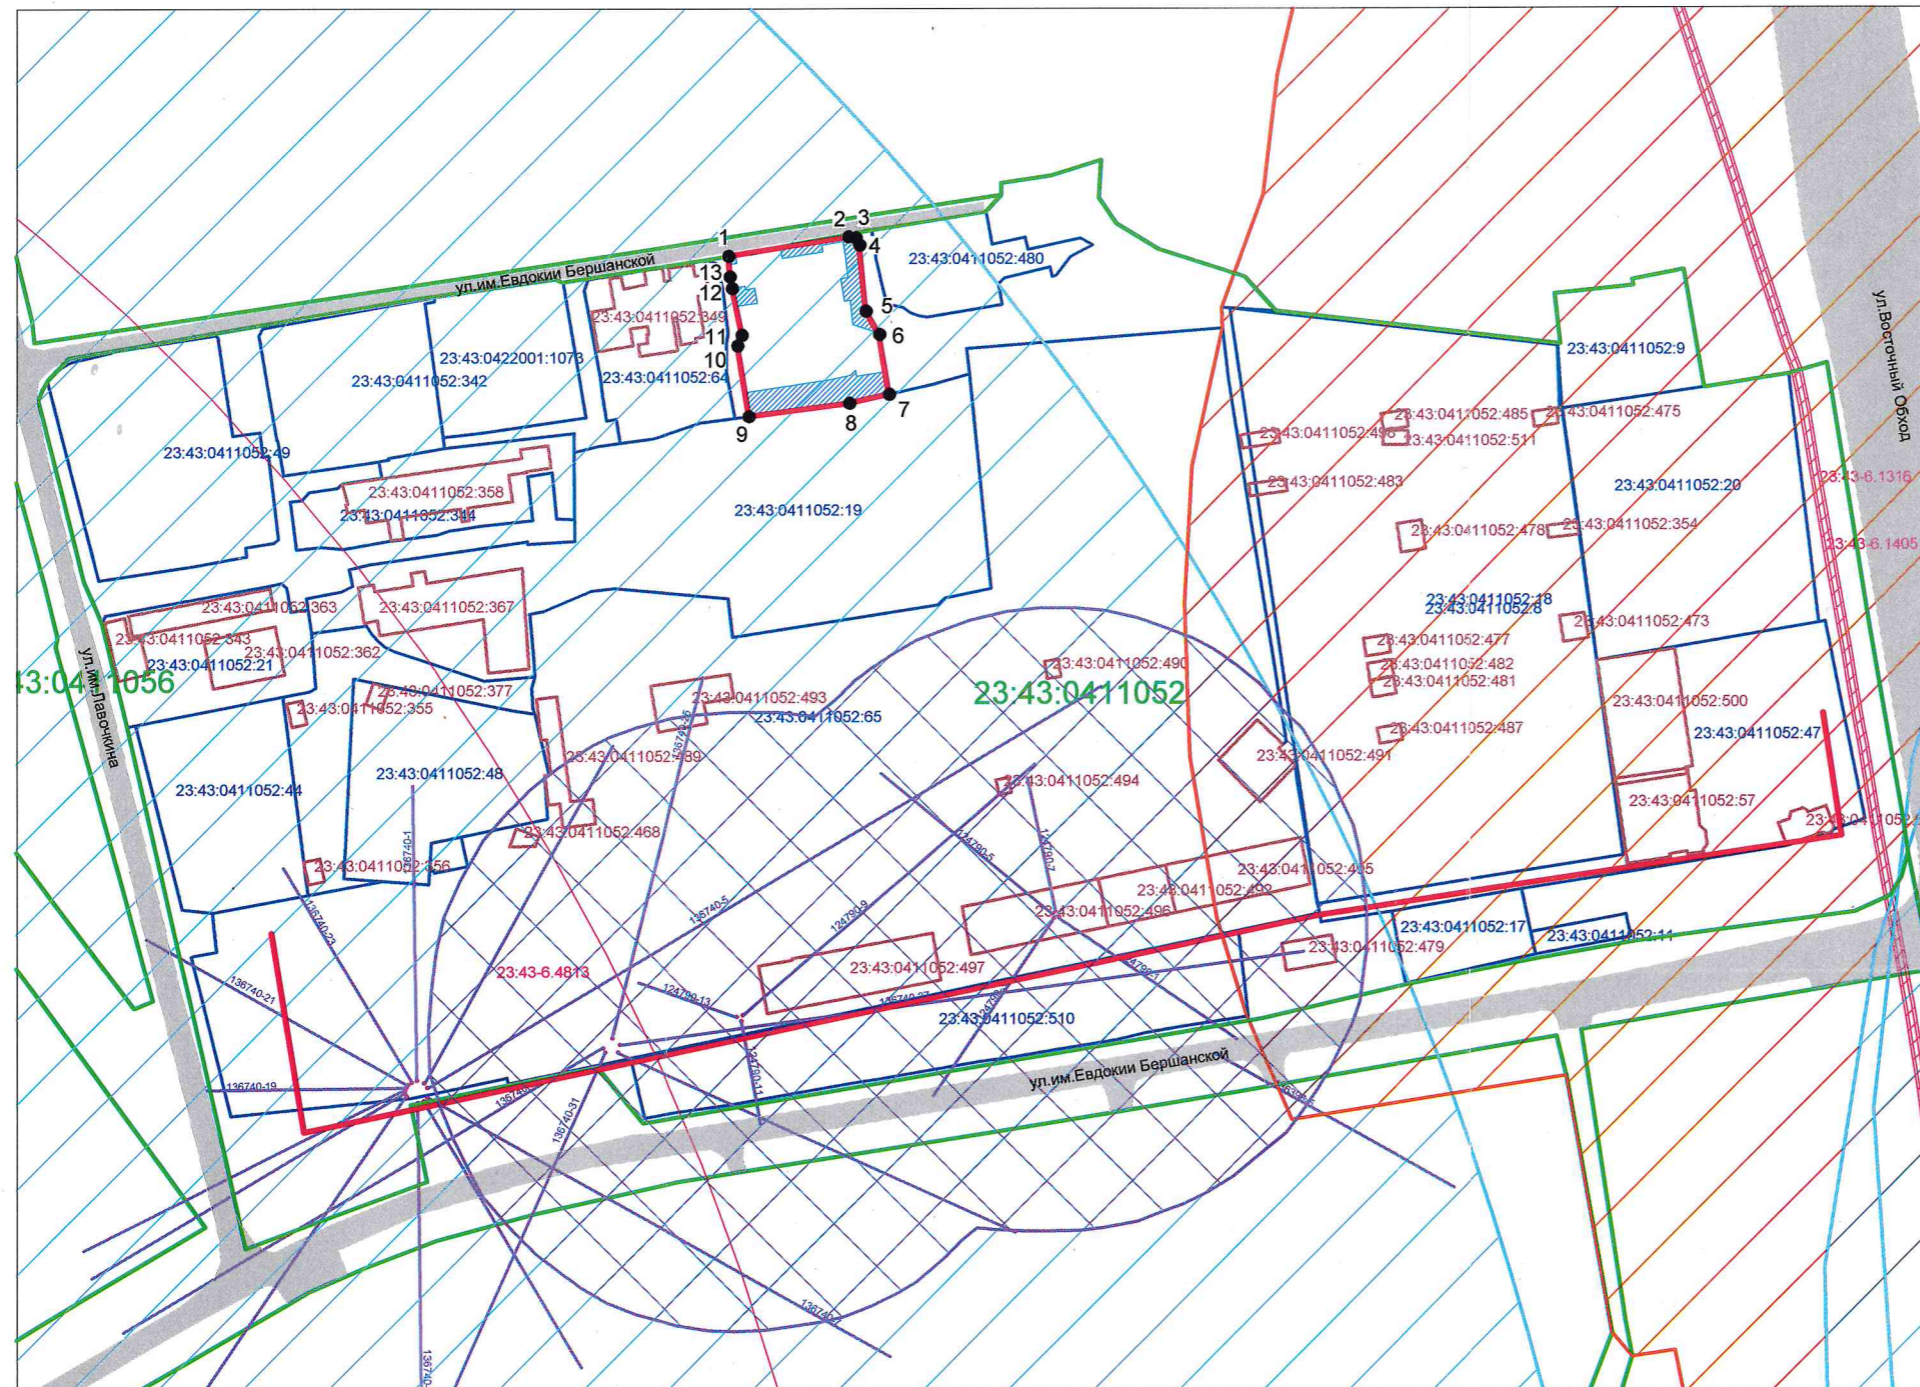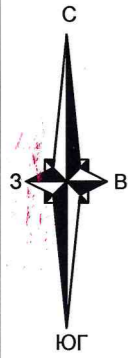

Условный номер земельного участка :		
Площадь земельного участка 1532 кв.м.		
Обозначение характерных точек границ	Координаты, м	
	X	Y
1	2	3
1	478599.65	1390059.85
2	478604.67	1390091.46
3	478604.42	1390093.42
4	478602.51	1390094.41
5	478585.05	1390096.06
6	478578.93	1390099.58
7	478563.14	1390102.20
8	478560.80	1390091.75
9	478557.33	1390065.23
10	478576.03	1390062.22
11	478578.79	1390063.38
12	478591.11	1390060.80
13	478594.21	1390060.24

Условные обозначения:

- граница образуемого земельного участка
- утверждённая красная линия
- граница земельного участка согласно сведениям ЕГРН , номер
- граница кадастрового квартала , номер
- граница ОКС согласно сведений ЕГРН , номер
- обозначение характерной точки границы образуемого земельного участка
- наличие подъездов и проходов к земельному участку

Система координат МСК 23, зона 1  
Масштаб 1:2000

Границы зон с особыми условиями использования территории

- 23.43.6.3000 ЗОУИТ согласно сведений ЕГРН , номер
- граница зоны ограничений объектов связи , направление азимутов излучения ПРТО
- граница III пояса зоны санитарной охраны артезианских скважин и водозапоров
- граница санитарно-защитной зоны
- граница охранной зоны существующих инженерных коммуникаций