

Примечание:

Документацией по планировке территории линейного объекта: «Реконструкция сборного водовода водозабора «Ново-Западный», расположенного по ул. Круговой, пр. 2-й Линии, пр. 1-й Линии, до ул. им. Каляева, 194 в Прикубанском внутригородском округе города Краснодара не предусмотрена реконструкция иных линейных объектов в связи с изменением их местоположения из зоны планируемого размещения данного линейного объекта.

Технологически не предусмотрена реконструкция, изменение параметров иных линейных объектов или их участков (частей), которые влекут за собой изменение класса, категории и (или) первоначально установленных показателей функционирования линейных объектов или при котором требуется изменение границ полос отвода и (или) охранных зон таких объектов (п.14.1. Ст.1 ГрК РФ).

Ввиду отсутствия необходимости в реконструкции существующих объектов инженерно-технического обеспечения на территории проектирования перечень координат характерных точек границ зон планируемого размещения линейных объектов, подлежащих реконструкции в связи с изменением их местоположения из зон планируемого размещения линейного объекта отсутствует.

Условные обозначения

сущств. планир.

Границы

- субъекта Российской Федерации
- городского округа
- населенных пунктов
- внутригородских округов
- земельных участков, сведения о которых внесены в ЕГРН (по состоянию на 01.10.2019)*
- территории исторического поселения

Функциональные зоны

Жилые зоны

- зона застройки индивидуальными жилыми домами
- зона застройки малоэтажными жилыми домами (до 4 этажей, включая мансардный)
- зона застройки среднетэтажными жилыми домами (от 5 до 8 этажей, включая мансардный)
- зона застройки многоэтажными жилыми домами (9 этажей и более)

Общественно-деловые зоны

- многофункциональная общественно-деловая зона
- зона специализированной общественной застройки
- зона исторической застройки

Производственные зоны, зоны инженерной и транспортной инфраструктур

- производственная зона
- коммунально-складская зона
- зона инженерной инфраструктуры
- зона транспортной инфраструктуры

Зоны сельскохозяйственного использования

- зона сельскохозяйственных угодий
- зона ведения садоводства
- зона ведения личного подсобного хозяйства
- производственная зона сельскохозяйственных предприятий
- зона, предназначенная для научно-исследовательских, учебных и иных, связанных с сельскохозяйственным производством, целей

Зоны рекреационного назначения

- зоны рекреационного назначения
- зона озелененных территорий общего пользования (лесопарки, парки, сады, скверы, бульвары, городские леса)
- зона отдыха
- зона лесов
- зона зоопарка

Зоны специального назначения

- зона кладбищ
- зона складирования и захоронения отходов
- зона озелененных территорий специального назначения

Зоны режимных территорий

- зона режимных территорий


Зоны акваторий

- зона акваторий

Зона возможного катастрофического затопления (при аварии на гидродинамически опасном объекте)



*Примечание: границы земельных участков отображаются в информационно-справочных целях и не являются утверждаемыми

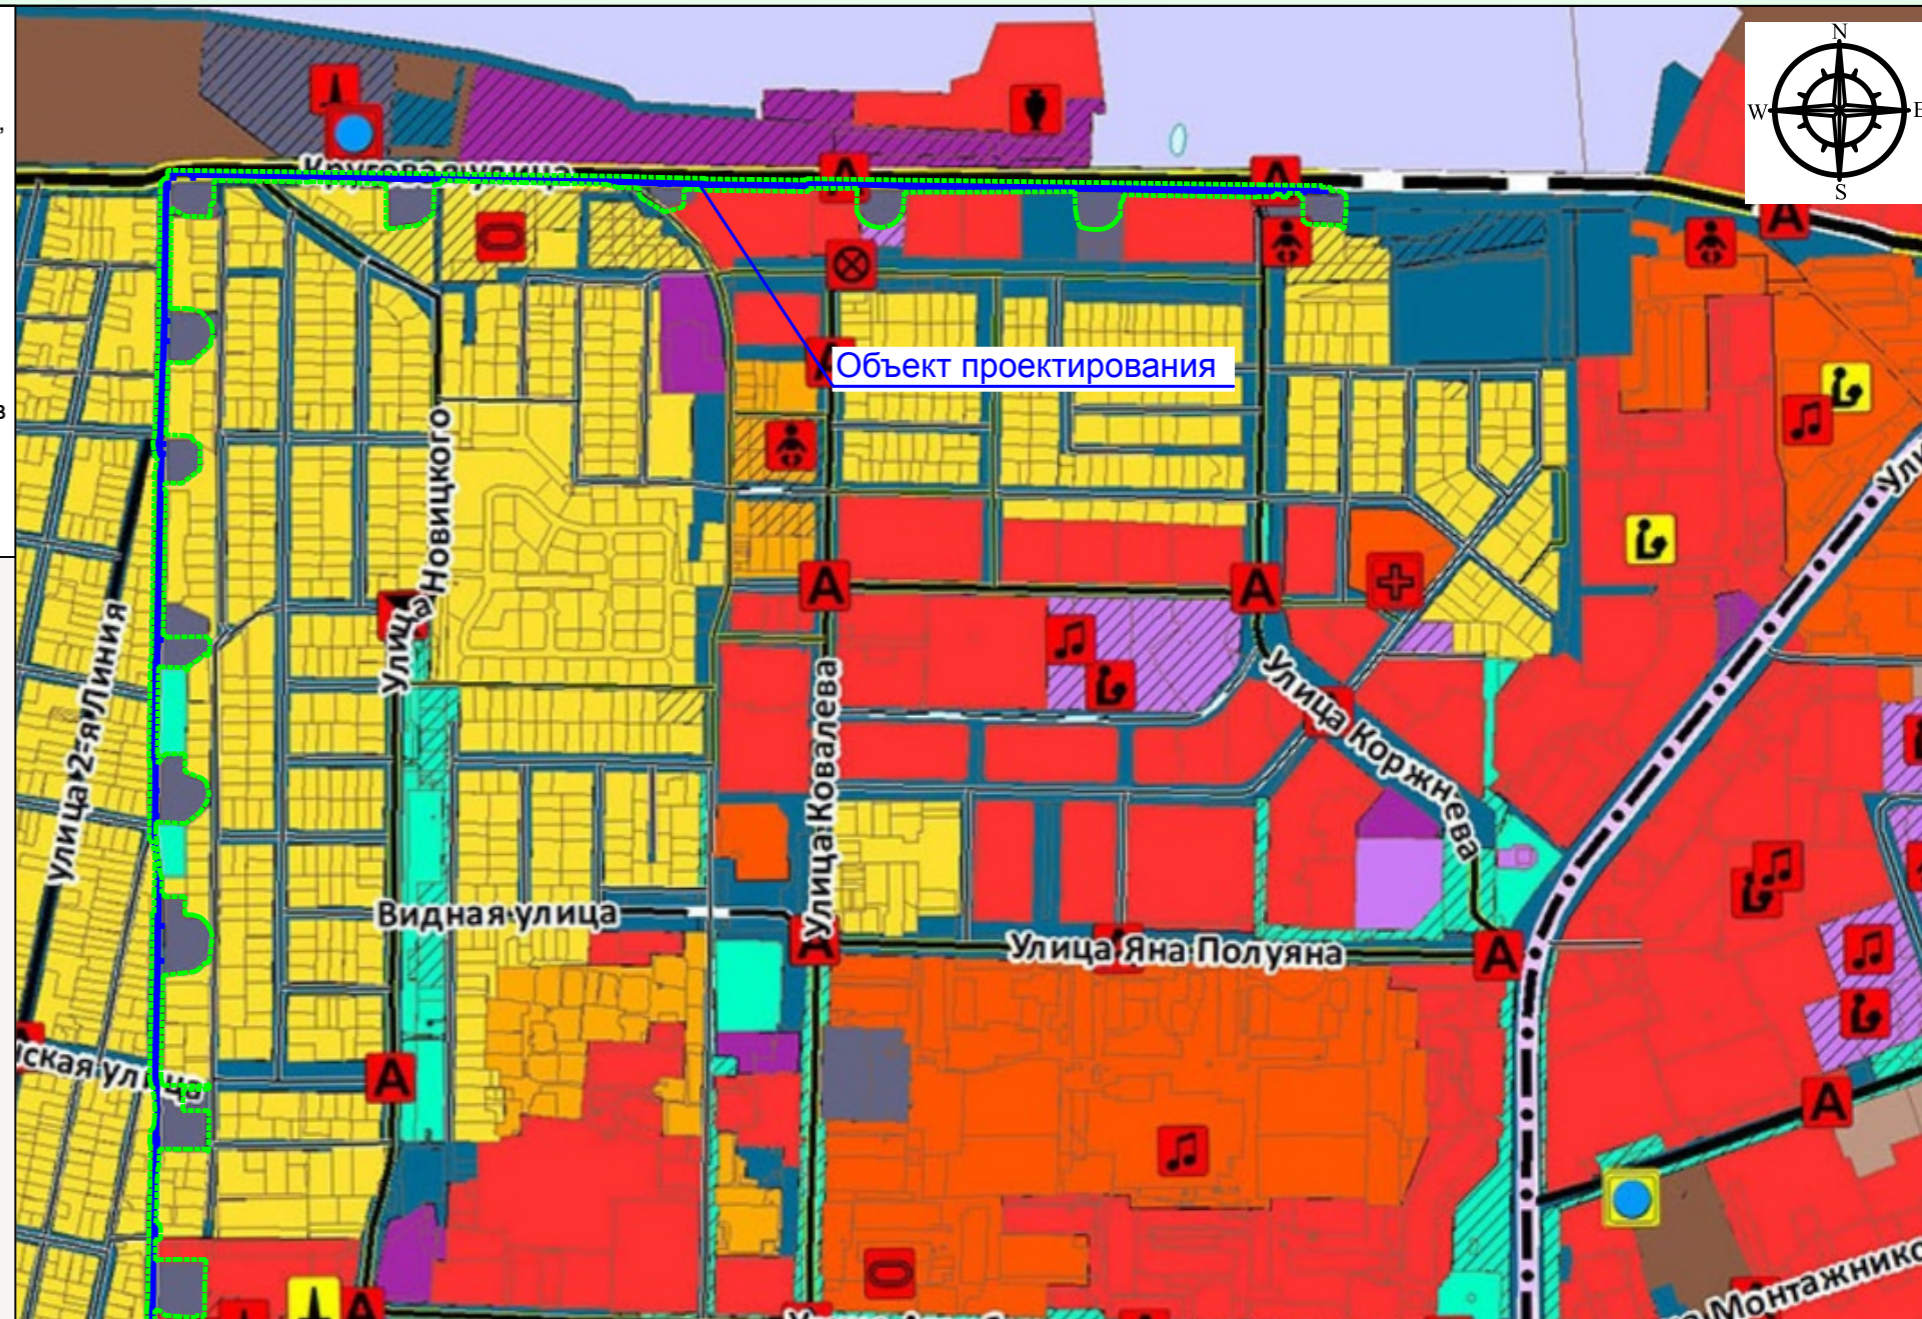

- Условные обозначения:**
- Граница территории, в отношении которой осуществляется подготовка проекта планировки
 - Граница зон планируемого размещения линейного объекта
 - Зона планируемого размещения линейного объекта

Согласовано
Взам. инв. №
Подп. и дата
Инв. № подл.

Изм.	Кол.уч.	Лист	№ док.	Подп.	Дата
Разраб.		Сарксян Л.Д.		<i>[Signature]</i>	09.22
Н.контр.		Захаров		<i>[Signature]</i>	09.22
ГИП		Яценко		<i>[Signature]</i>	09.22

ЮГА-186-2022-ЛО-ППТ		
«Реконструкция сборного водовода водозабора «Ново-Западный», расположенного по ул. Круговой, пр. 2-й Линии, пр. 1-й Линии, до ул. им. Каляева, 194 в Прикубанском внутригородском округе города Краснодара		
Стадия	Лист	Листов
П	1	1
Проект планировки территории		
Схема расположения элементов планировочной структуры М 1:10000		