

Утверждена

ПОСТАНОВЛЕНИЕМ

(наименование документа об утверждении, включая наименование органа государственной



Схема расположения земельного участка или земельных участков на кадастровом плане территории

администрации муниципального образования

власти или органа местного самоуправления, принявших решение об утверждении схемы

город Краснодар

или подписавших соглашение о перераспределении земельных участков) № _____

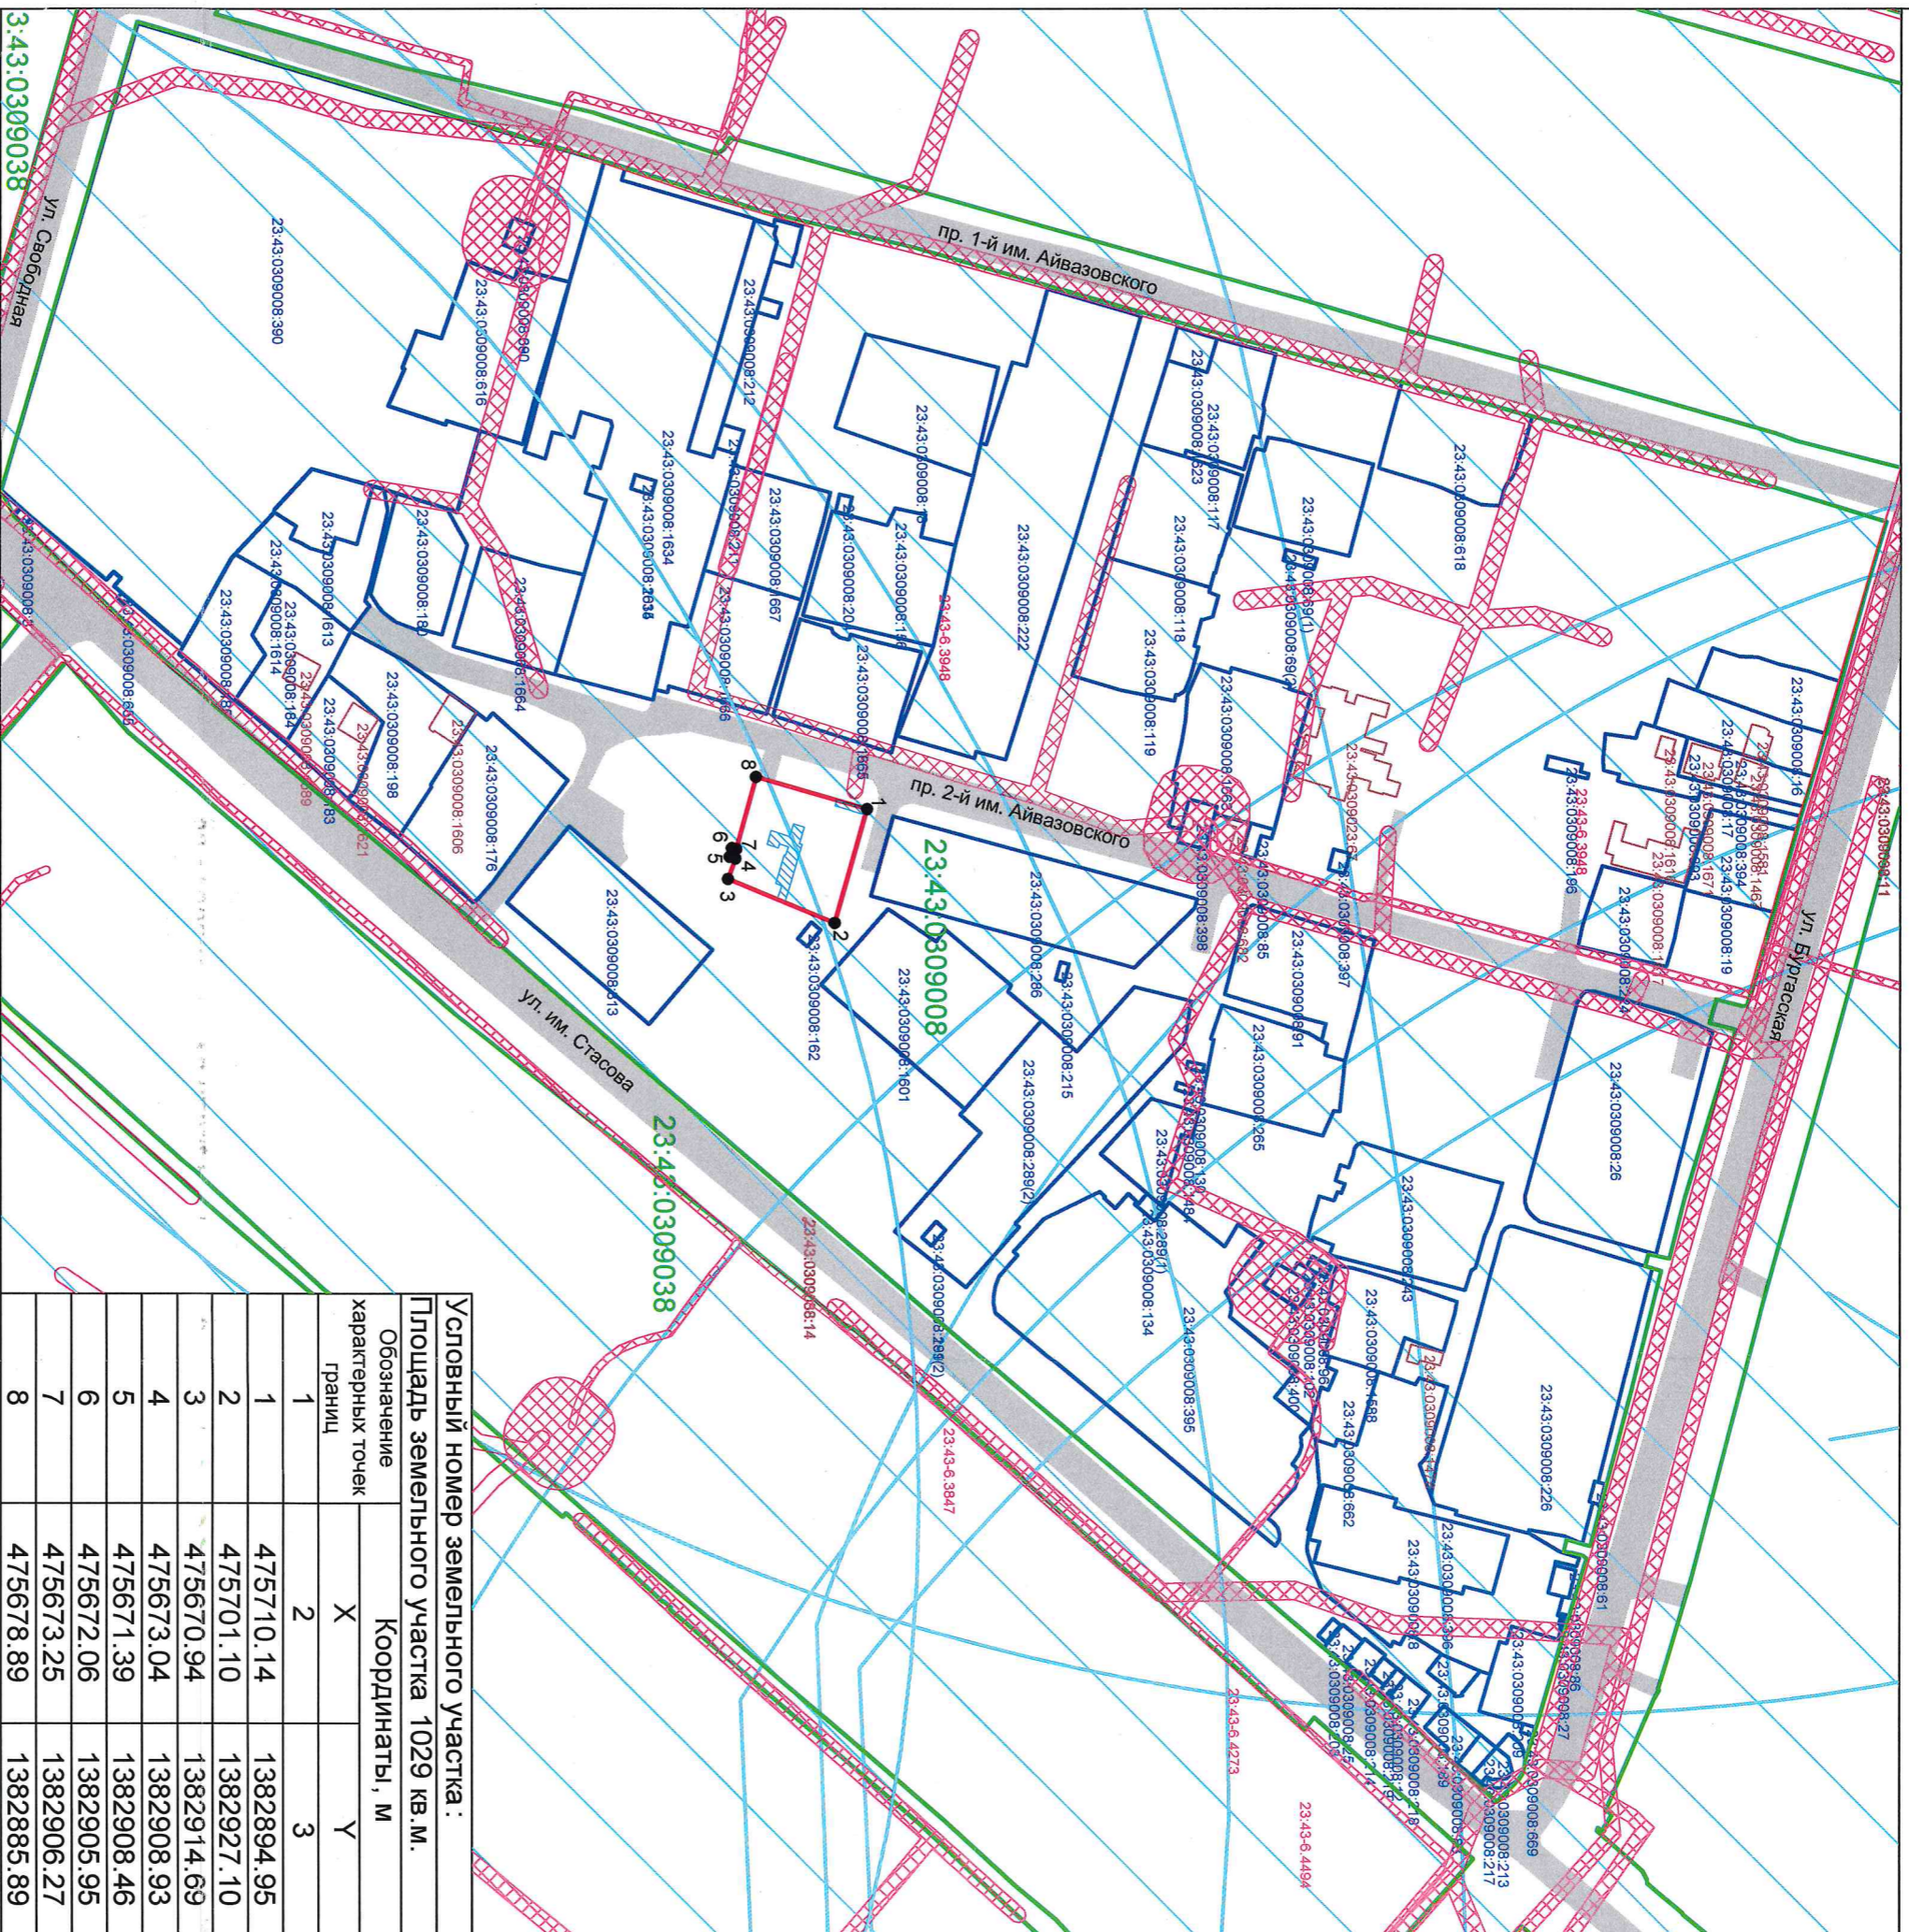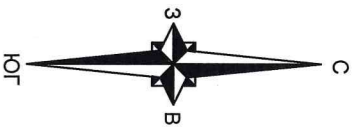

Условный номер земельного участка:			
Обозначение характерных точек границ	Координаты, м		
	X	Y	Z
1	475710.14	1382894.95	
2	475701.10	1382927.10	
3	475670.94	1382914.69	
4	475673.04	1382908.93	
5	475671.39	1382908.46	
6	475672.06	1382905.95	
7	475673.25	1382906.27	
8	475678.89	1382885.89	

Система координат МСК 23, зона 1
Масштаб 1:2000

Условные обозначения

— граница образуемого земельного участка

23:43:0309008 граница кадастрового квартала, согласно сведений ЕГРН, номер

23:43:00309008:5 граница земельного участка, согласно сведений ЕГРН, номер

23:43:0309008:6 граница ОКС согласно сведений ЕГРН, номер

1 • обозначение характерной точки границы образуемого земельного участка

Границы зон с особыми условиями использования территории

23.43.6.705 ЗОУИТ согласно сведений ЕГРН, номер

граница охранной зоны существующих инженерных коммуникаций

подъезды и подходы к земельному участку