

# Схема расположения земельного участка или земельных участков на кадастровом плане территории

Утверждена

постановлением

(наименование документа об утверждении, включая наименования органов государственной


администрации муниципального образования

власти или органов местного самоуправления, принявших решение об утверждении схемы

город Краснодар

или подписавших соглашение о перераспределении земельных участков)

от \_\_\_\_\_ № \_\_\_\_\_

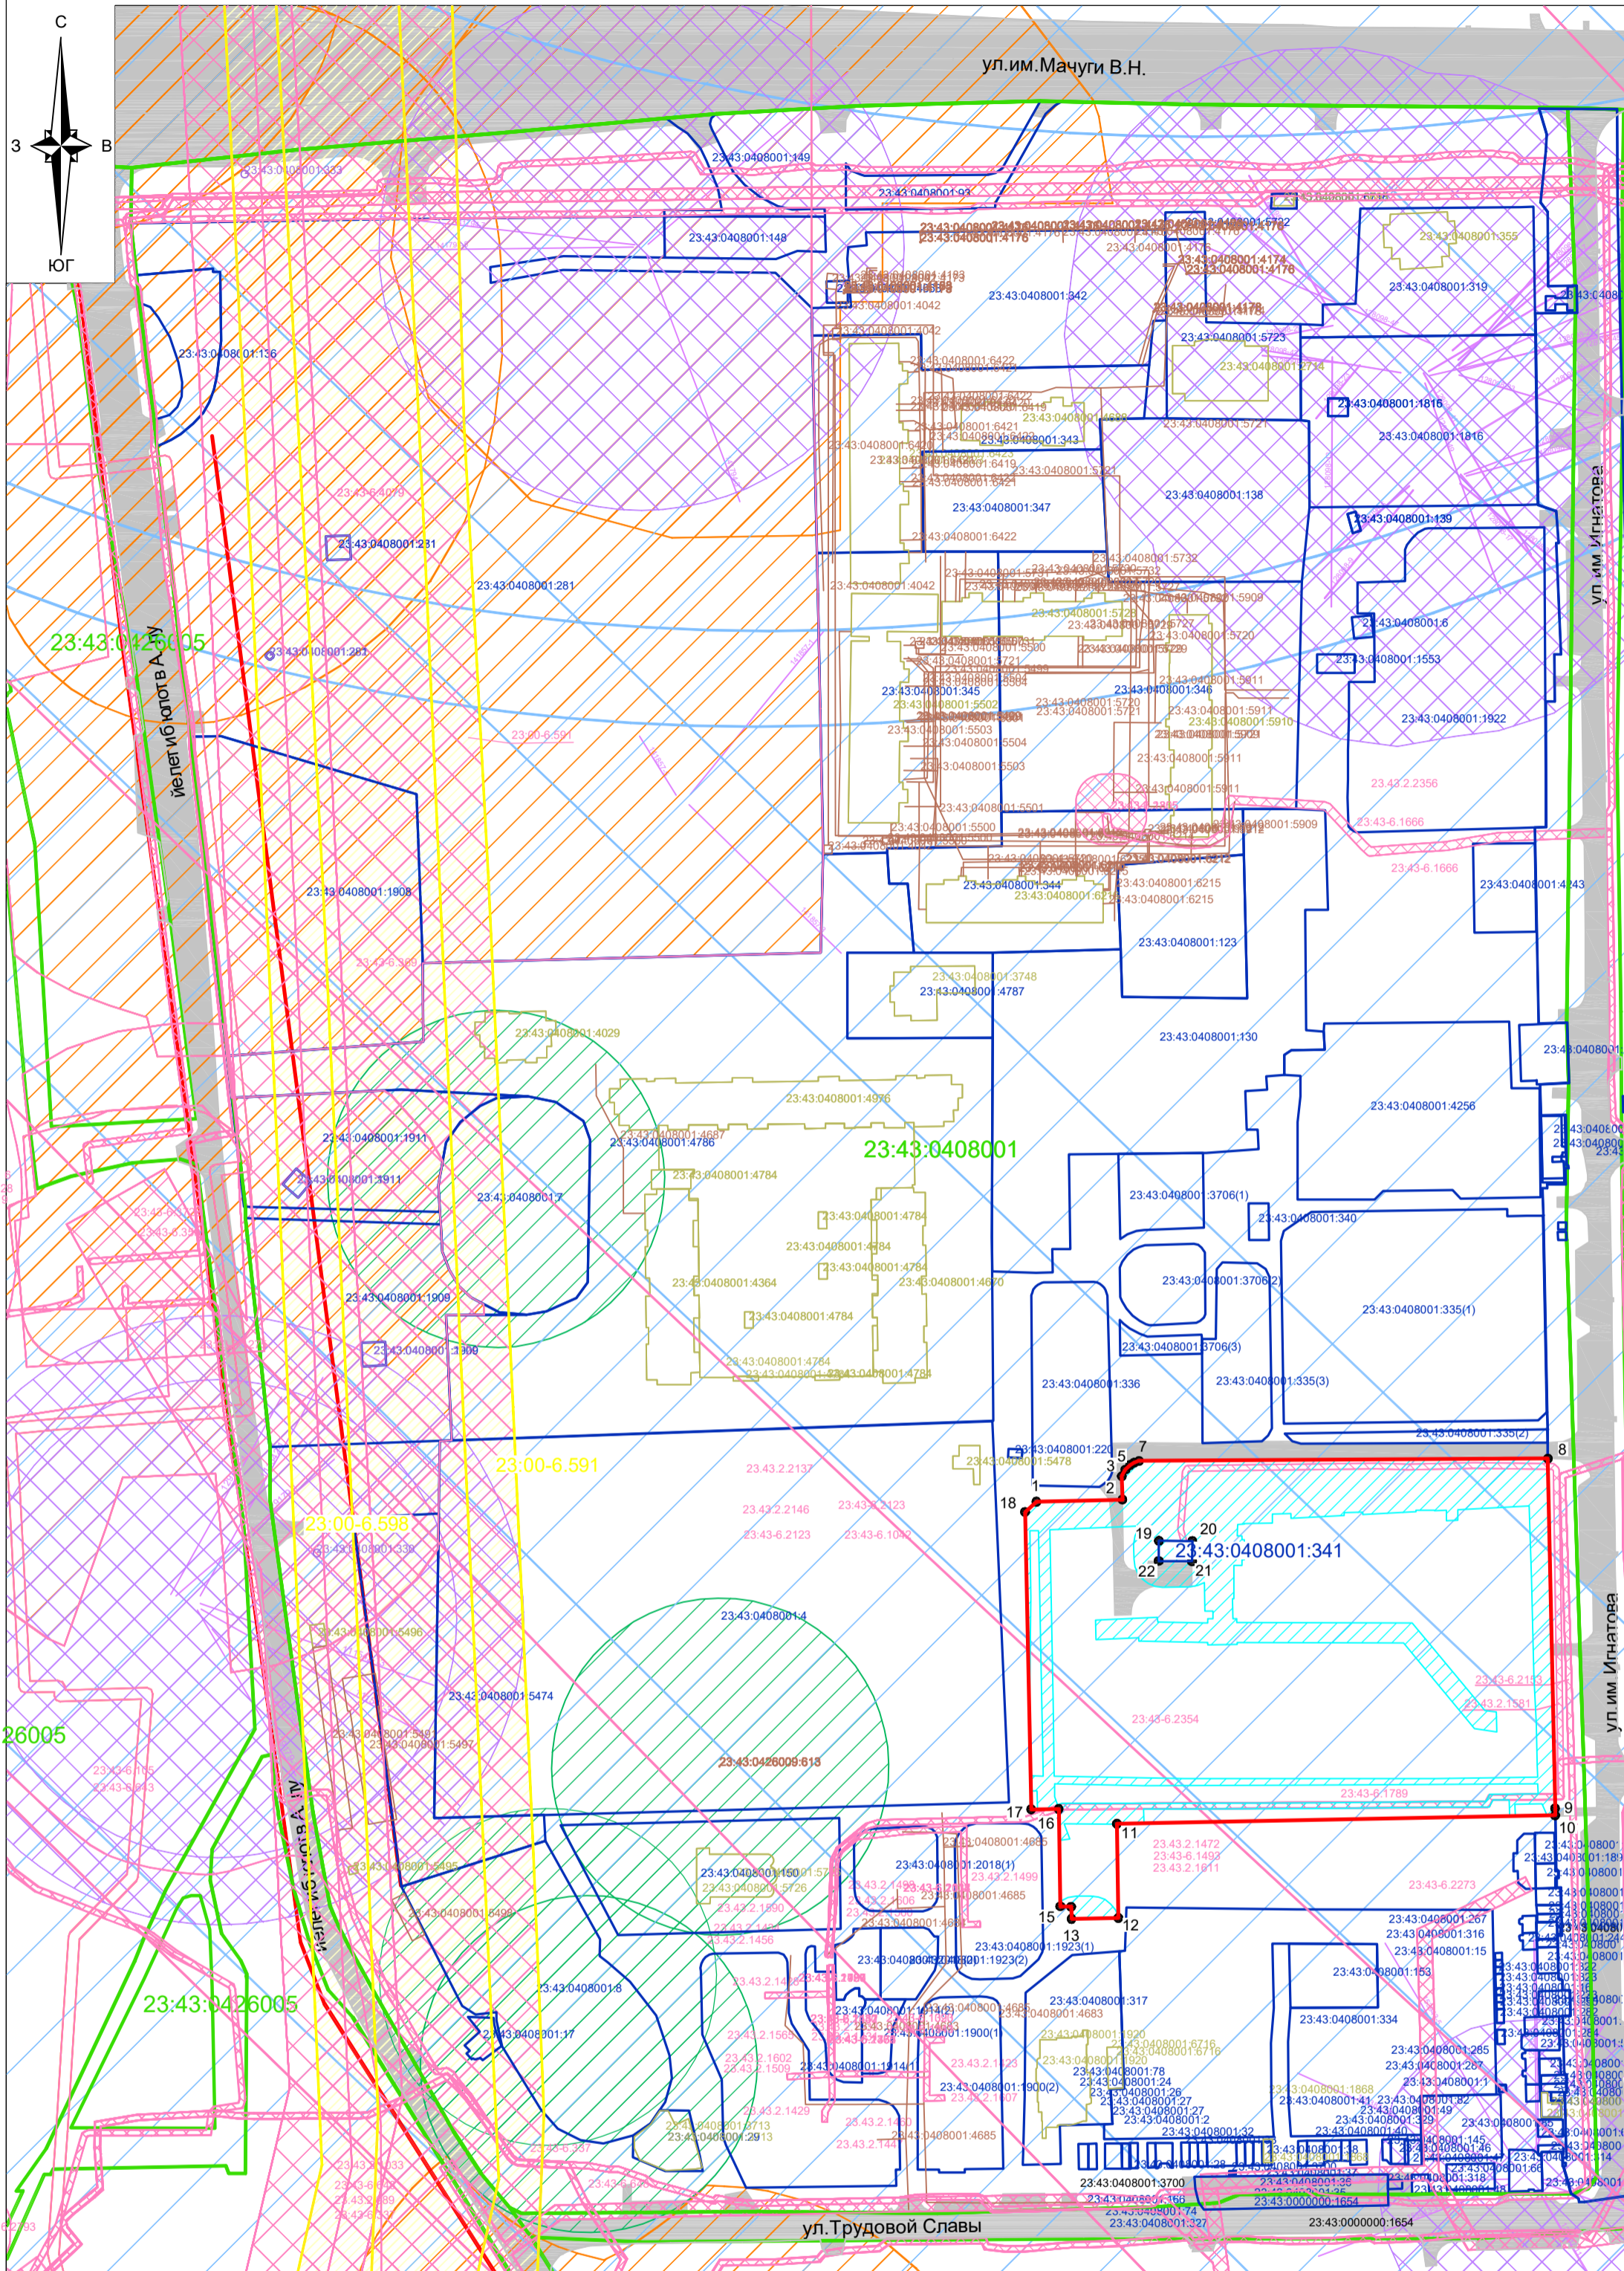

Условный номер земельного участка :  
Площадь земельного участка 23945 кв.м.

Обозначение характерных точек границ	Координаты, м	
	X	Y
1	2	3
1	475440.33	1385755.57
2	475441.08	1385786.18
3	475449.46	1385785.94
4	475451.78	1385787.27
5	475453.37	1385788.89
6	475454.19	1385790.28
7	475454.84	1385792.07
8	475455.68	1385937.61
9	475331.19	1385940.18
10	475328.68	1385940.22
11	475325.69	1385784.21
12	475292.16	1385784.71
13	475291.82	1385768.07
14	475296.15	1385767.91
15	475296.29	1385764.08
16	475330.94	1385763.48
17	475330.82	1385753.69
18	475436.67	1385751.50
-	-	-
19	475426.41	1385799.14
20	475426.30	1385811.04
21	475419.15	1385810.98
22	475419.26	1385799.08

## Условные обозначения

Система координат МСК 23, зона 1  
Масштаб 1:2000

граница образуемого земельного участка

утверждённая красная линия

граница кадастрового квартала, согласно сведений ЕГРН, номер

граница земельного участка, согласно сведений ЕГРН, номер

граница ОКС согласно сведений ЕГРН, номер

обозначение характерной точки границы образуемого земельного участка

подъезды и подходы к земельному участку

## Границы зон с особыми условиями использования территории

ЗОУИТ согласно сведений ЕГРН, номер

граница зоны ограничений объектов связи, направление азимутов излучения ПРТО

граница санитарно - защитной зоны предприятий

граница II пояса зоны санитарной охраны артезианских скважин

граница III пояса зоны санитарной охраны артезианских скважин и водозапортов

граница охранных зон инженерных коммуникаций

ЗОУИТ (публичный сервитут, согласно сведений ЕГРН, номер)