

Схема расположения земельного участка или земельных участков на кадастровом плане территории

Утверждена

постановлением

(наименование документа об утверждении, включая наименования органов государственной


администрации муниципального образования

власти или органов местного самоуправления, принявших решение об утверждении схемы

город Краснодар

или подписавших соглашение о перераспределении земельных участков)

от _____ № _____

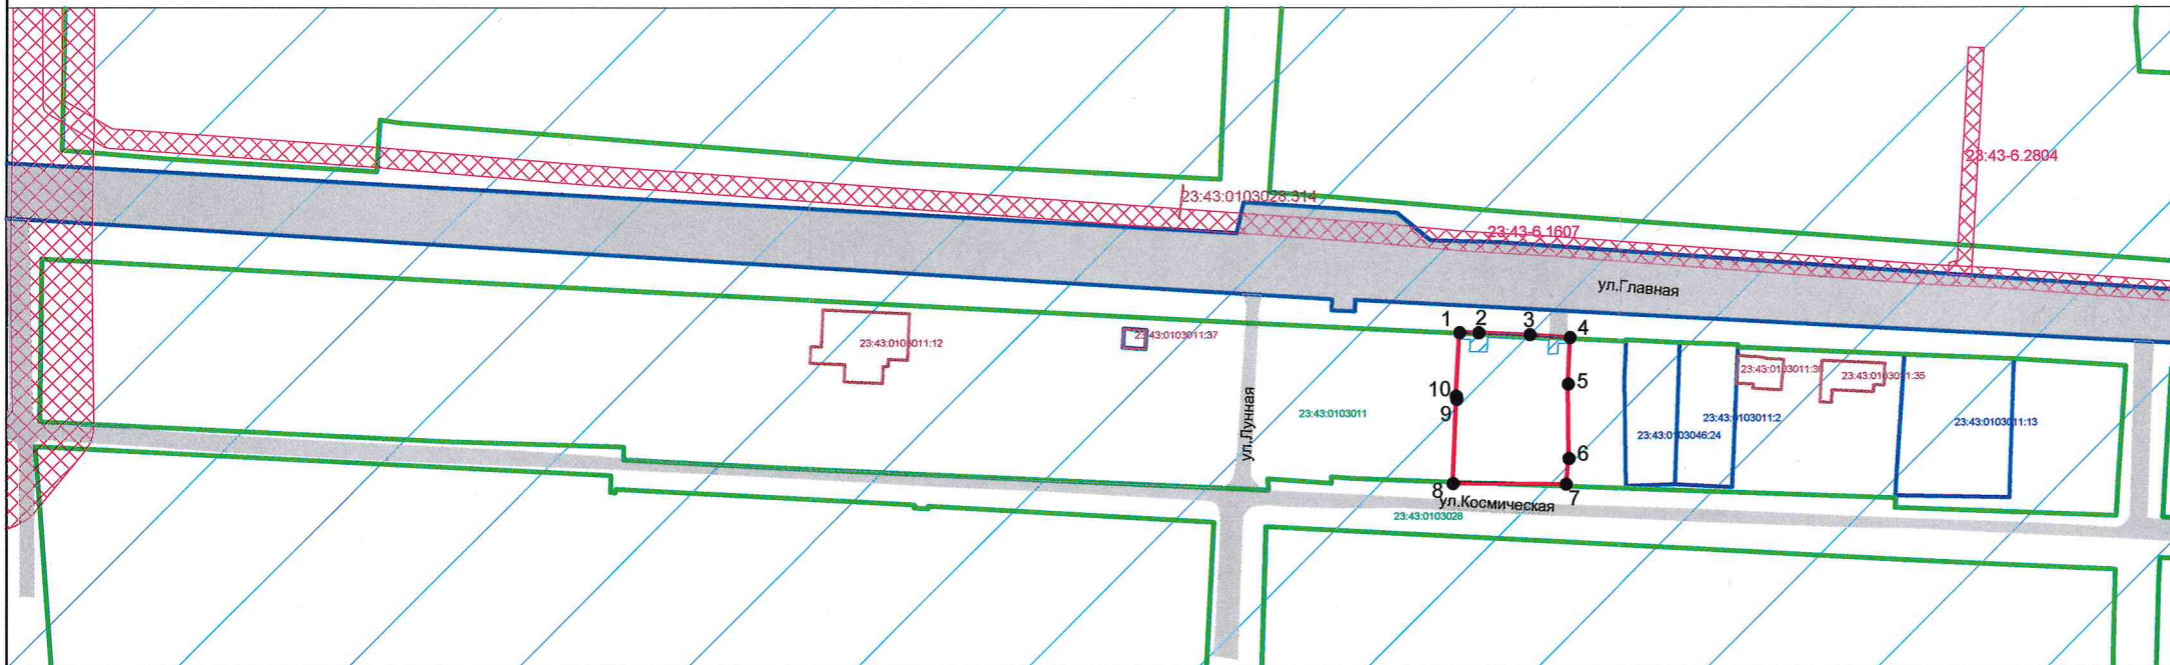

Система координат МСК 23, зона 1
Масштаб 1:2000

Условный номер земельного участка :		
Площадь земельного участка 1171 кв.м.		
Обозначение характерных точек границ	Координаты, м	
	X	Y
1	2	3
1	491487.10	1374990.52
2	491487.03	1374995.56
3	491486.48	1375009.02
4	491485.73	1375019.70
5	491473.48	1375019.18
6	491453.85	1375019.33
7	491447.03	1375018.61
8	491447.28	1374988.73
9	491469.49	1374989.70
10	491470.36	1374989.55

Условные обозначения

- граница образуемого земельного участка
- граница кадастрового квартала, согласно сведений ЕГРН, номер 23:43:0103011
- граница земельного участка, согласно сведений ЕГРН, номер 23:43:0103011:5
- граница ОКС согласно сведений ЕГРН, номер 23:43:0103011:6
- обозначение характерной точки границы образуемого земельного участка

Границы зон с особыми условиями использования территории

- ЗОУИТ согласно сведений ЕГРН, номер 23.43.6.705
- граница III пояса зоны санитарной охраны артезианской скважины и водозабора
- граница охранной зоны существующих инженерных коммуникаций
- подъезды и подходы к земельному участку