



# Схема расположения земельного участка или земельных участков на топографической основе

ул. им. Профессора Рудакова

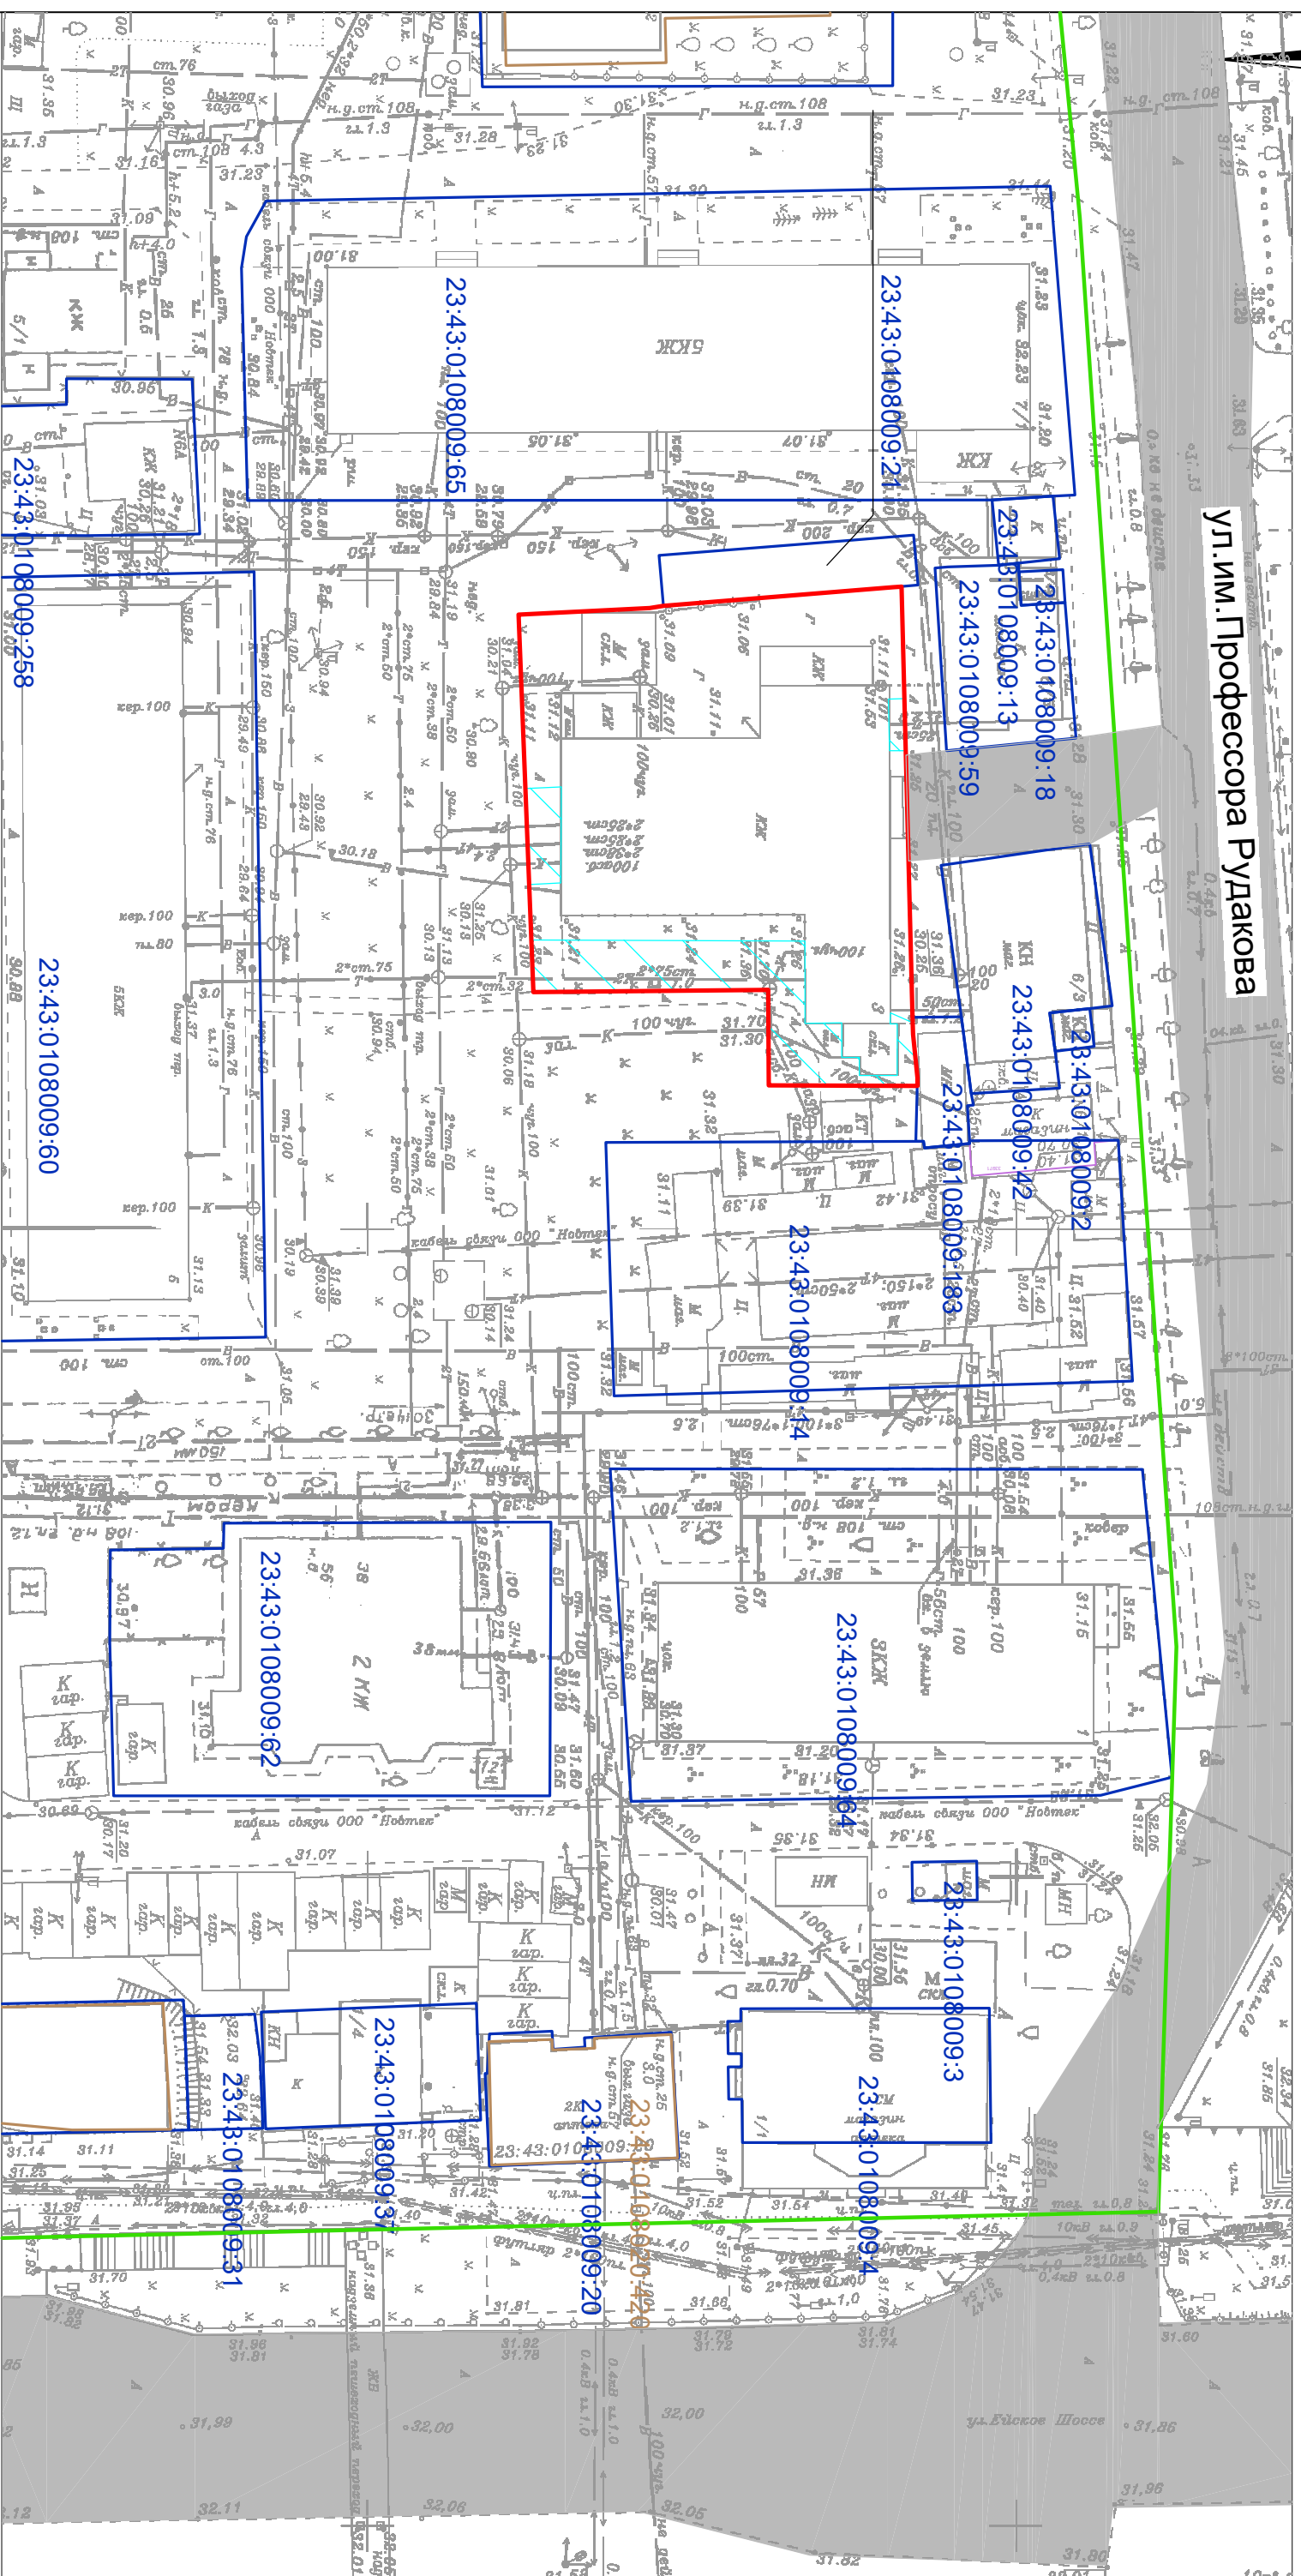

Условные обозначения:

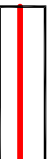

граница образуемого земельного участка



граница ОКС согласно сведений ЕГРН, номер



граница земельного участка согласно сведениям ЕГРН, номер



граница охранной зоны существующих инженерных коммуникаций



граница кадастрового квартала, номер



наличие подьездов и проходов к земельному участку

Система координат МСК 23, зона 1  
Масштаб 1:500