


Схема расположения земельного участка или земельных участков на кадастровом плане территории

Утверждена
 (наименование документа об утверждении, включая наименование органа государственной администрации муниципального образования, принявшего решение об утверждении схемы расположения или органа местного самоуправления, принявшего решение об утверждении земельного участка)
 № _____

Постановлением
 администрации муниципального образования
 город Красноярск
 или подпавших составление о перераспределении земельных участков

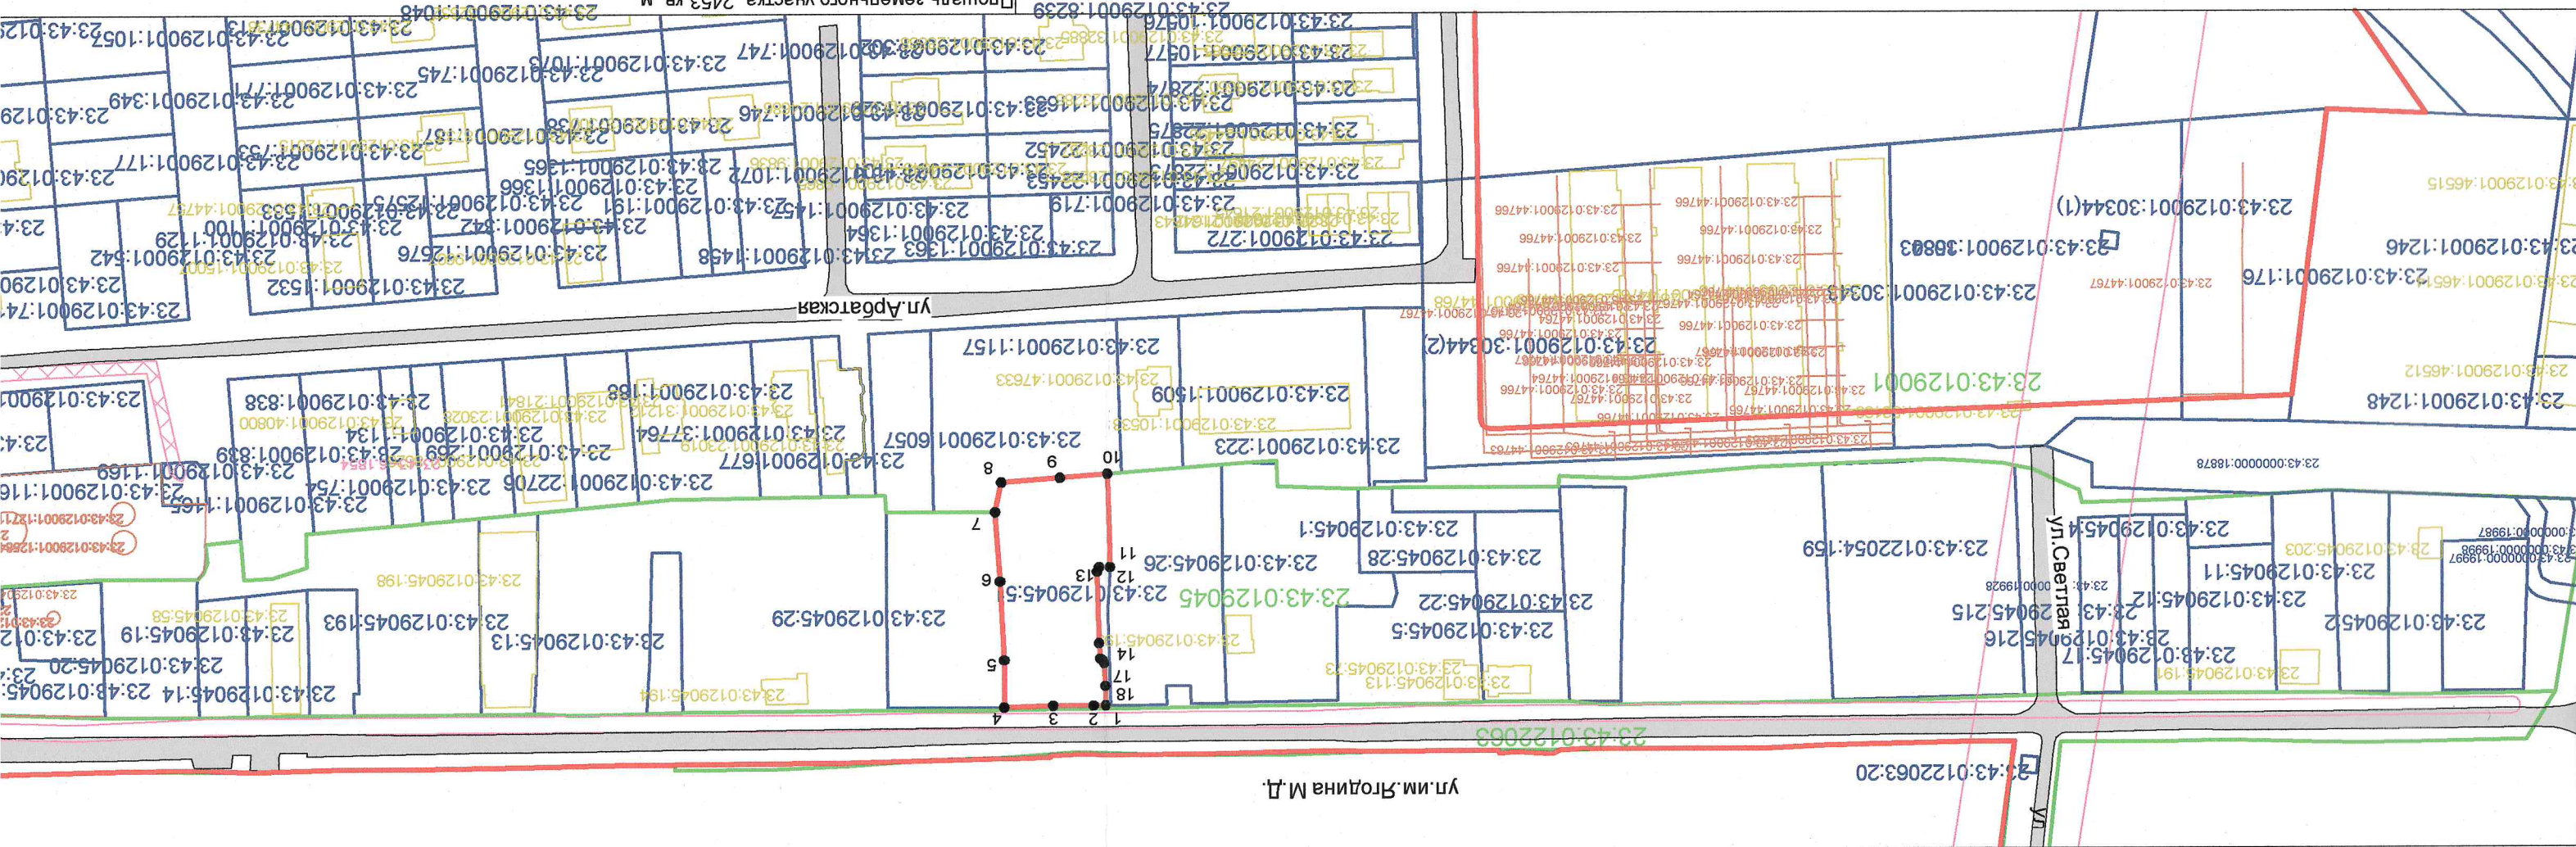

№ точки	X	Y
1	486313.61	1380186.95
2	486313.71	1380190.96
3	486313.76	1380204.09
4	486314.29	1380219.91
5	486299.14	1380219.90
6	486273.78	1380221.09
7	486251.47	1380222.72
8	486241.86	1380220.69
9	486240.37	1380201.66
10	486239.16	1380186.25
11	486269.19	1380185.42
12	486269.18	1380189.02
13	486270.66	1380189.70
14	486293.68	1380189.14
15	486298.65	1380188.76
16	486299.12	1380188.07
17	486300.06	1380187.47
18	486307.45	1380187.09

УСЛОВНЫЕ ОБОЗНАЧЕНИЯ:

- Граница кадастрового квартала, номер: 23:43:0102018
- Граница земельного участка согласно сведениям ЕПРН, номер: 23:43:0102018:88
- Граница ОКС согласно сведений ЕПРН, номер: 23:43:0102018:471
- Граница образованного земельного участка: (Red line)
- Красная линия: (Red line)
- Территории, согласно ЕПРН: (Pink line)
- Границы зон с особыми условиями использования: (Pink line)
- Обозначение характерной точки границы образованного земельного участка: (Black dot)
- Наличие подъездов и проходов к земельному участку: (Grey shaded area)

Масштаб 1:2000

Система координат МСК 23, зона 1

№ точки

X

Y

Площадь земельного участка 2453 кв. м