

Утверждена

Постановлением

(наименование документа об утверждении, включая наименование органов государственной

администрации муниципального образования

власти или органа местного самоуправления, принявших решение об утверждении схемы

город Красноддар

или подписавших соглашение о перераспределении земельных участков) № _____ от _____

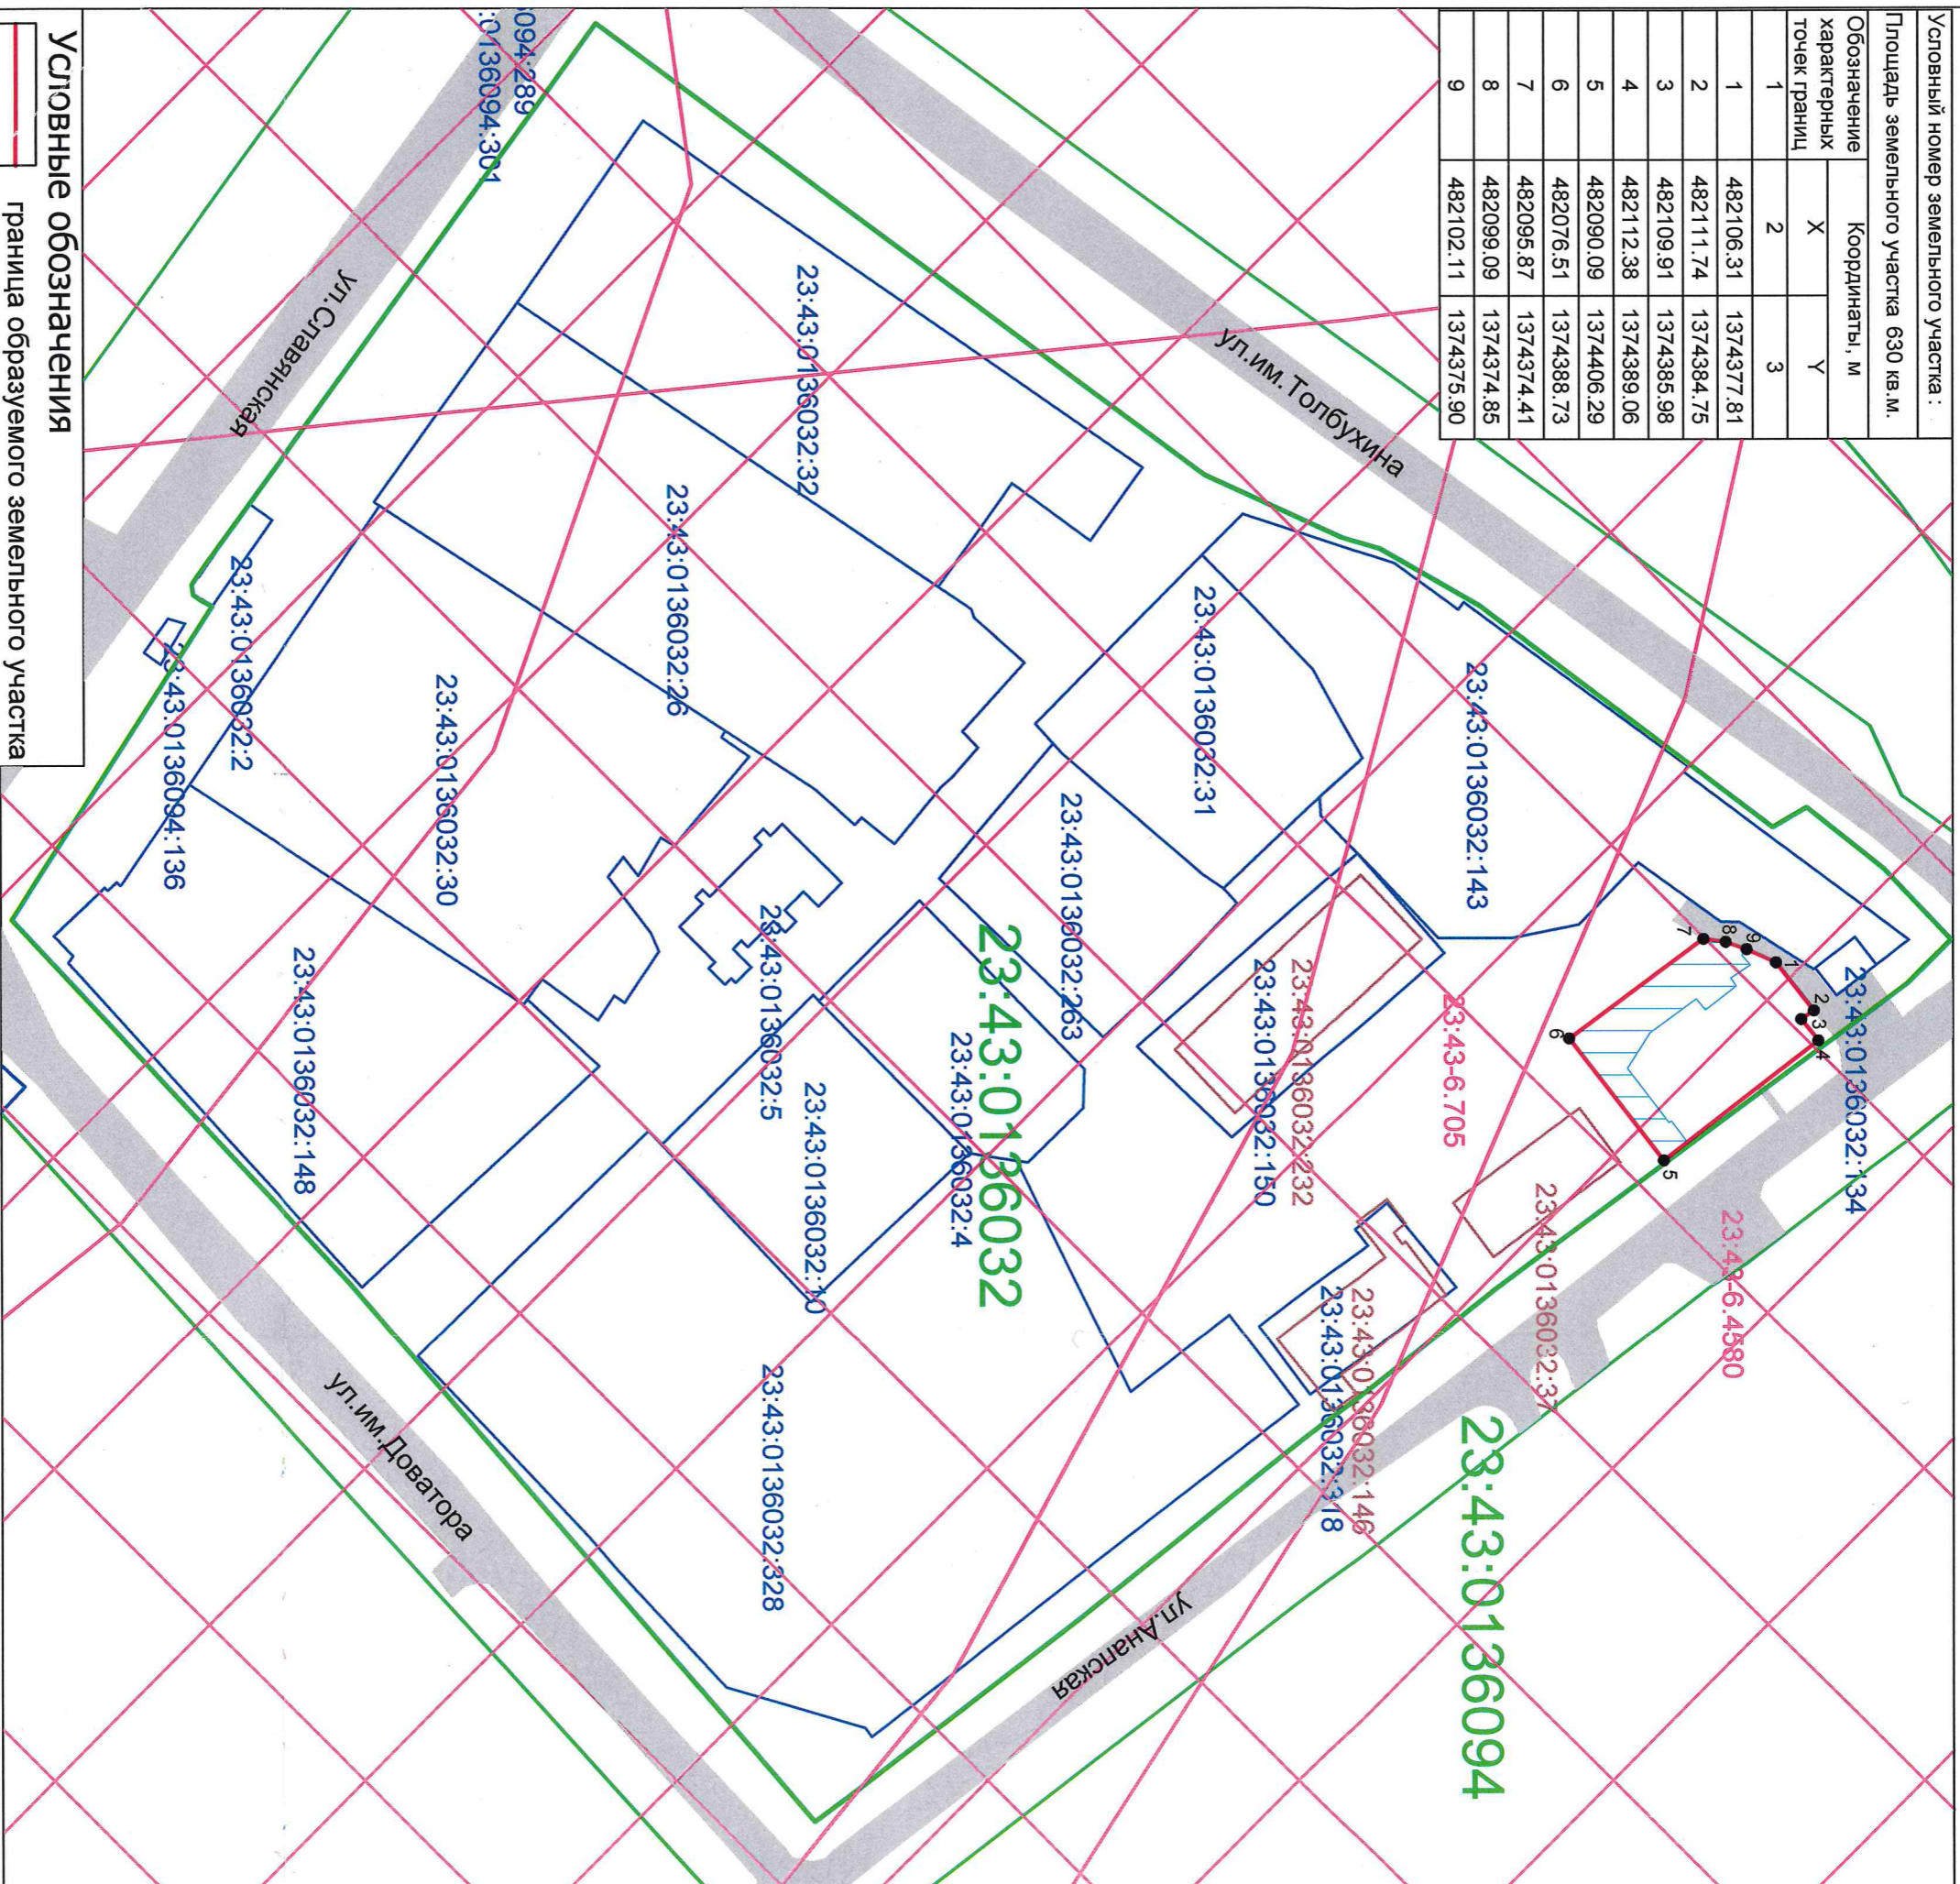


Схема расположения земельного участка или земельных участков на кадастровом плане территории

Условный номер земельного участка :

Площадь земельного участка 630 кв. м.

Обозначение характерных точек границ	Координаты, м	
	X	Y
1	482106.31	1374377.81
2	482111.74	1374384.75
3	482109.91	1374385.98
4	482112.38	1374389.06
5	482090.09	1374406.29
6	482076.51	1374388.73
7	482095.87	1374374.41
8	482099.09	1374374.85
9	482102.11	1374375.90



Система координат МСК 23, зона 1
Масштаб 1:1000

Условные обозначения

— граница образуемого земельного участка

23:43:0208007

граница кадастрового квартала, согласно сведений ЕГРН, номер

23:43:0208007:5

граница земельного участка, согласно сведений ЕГРН, номер

23:43:0208007:6

граница ОКС согласно сведений ЕГРН, номер

1 •

обозначение характерной точки границы образуемого земельного участка

Границы зон с особыми условиями использования территории

23:43:6:705

ЗООУИТ согласно сведений ЕГРН, номер

—

граница охранной зоны существующих инженерных коммуникаций

—

подъезды и подходы к земельному участку