


Схема расположения земельного участка или земельных участков на кадастровом плане территории

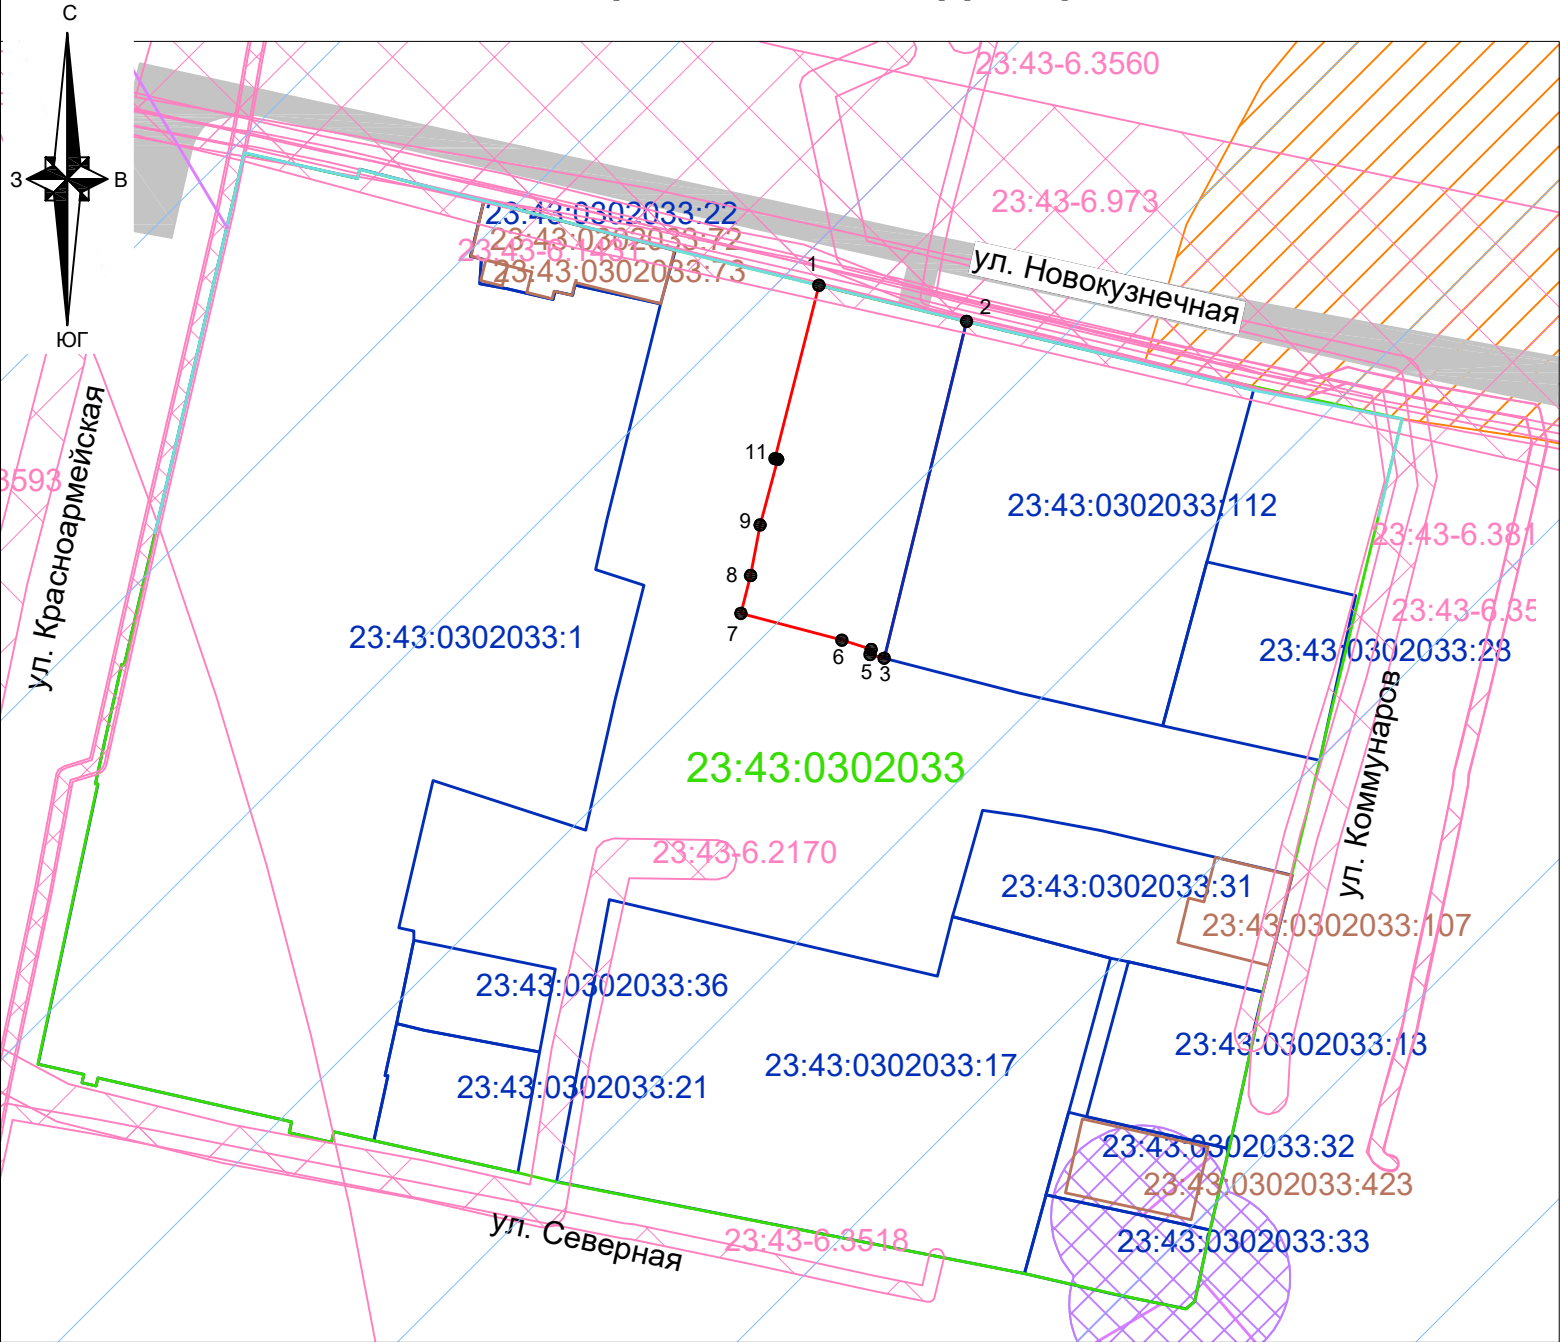

Условные обозначения:

- граница образуемого земельного участка
- утверждённая красная линия линейного объекта
- 23:43:0409017:39 граница земельного участка , номер
- 23:43:0409017 граница кадастрового квартала , номер
- 23:43:0409017:5 граница ОКС, номер
- 1 • обозначение характерной точки границы образуемого земельного участка
- наличие подъездов и проходов к земельному участку

Система координат МСК 23, зона 1
Масштаб 1:1000

Утверждена

постановлением

(наименование документа об утверждении, включая наименования органов государственной

администрации муниципального образования

власти или органов местного самоуправления, принявших решение об утверждении схемы

город Краснодар

или подписавших соглашение о перераспределении земельных участков)

от №

Условный номер земельного участка:
(указывается в случае, если предусматривается образование двух и более земельных участков)
Площадь земельного участка - 901 кв.м
(указывается проектная площадь образуемого земельного участка, вычисленная с использованием технологических и программных средств, в том числе размещенных на официальном сайте федерального органа исполнительной власти, уполномоченного Правительством Российской Федерации на осуществление государственного кадастрового учета, государственной регистрации прав, ведение Единого государственного реестра недвижимости и предоставление сведений, содержащихся в Едином государственном реестре недвижимости, в информационно-телекоммуникационной сети "Интернет" (далее - официальный сайт), с округлением до 1 квадратного метра. Указанное значение площади земельного участка может быть уточнено при проведении кадастровых работ не более чем на десять процентов)

Обозначение характерных точек границ	Координаты, м (указываются в случае подготовки схемы расположения земельного участка с использованием технологических и программных средств, в том числе размещенных на официальном сайте. Значения координат, полученные с использованием указанных технологических и программных средств, указываются с округлением до 0,01 метра)	
	X	Y
	2	3
1	479017.06	1378575.10
2	479012.30	1378594.63
3	478967.75	1378583.73
4	478968.25	1378581.86
5	478968.91	1378582.02
6	478970.14	1378578.14
7	478973.67	1378564.78
8	478978.68	1378566.06
9	478985.37	1378567.32
10	478994.05	1378569.64
11	478994.13	1378569.29

Границы зон с особыми условиями использования территории

- 23:43:6:3060 ЗОУИТ согласно сведений ЕГРН , номер
- граница зоны ограничений объектов связи , направление азимуты излучения ПРТО
- граница III пояса зоны санитарной охраны артезианских скважин и водозаборов
- граница санитарно-защитной зоны