


Схема расположения земельного участка или земельных участков на кадастровом плане территории

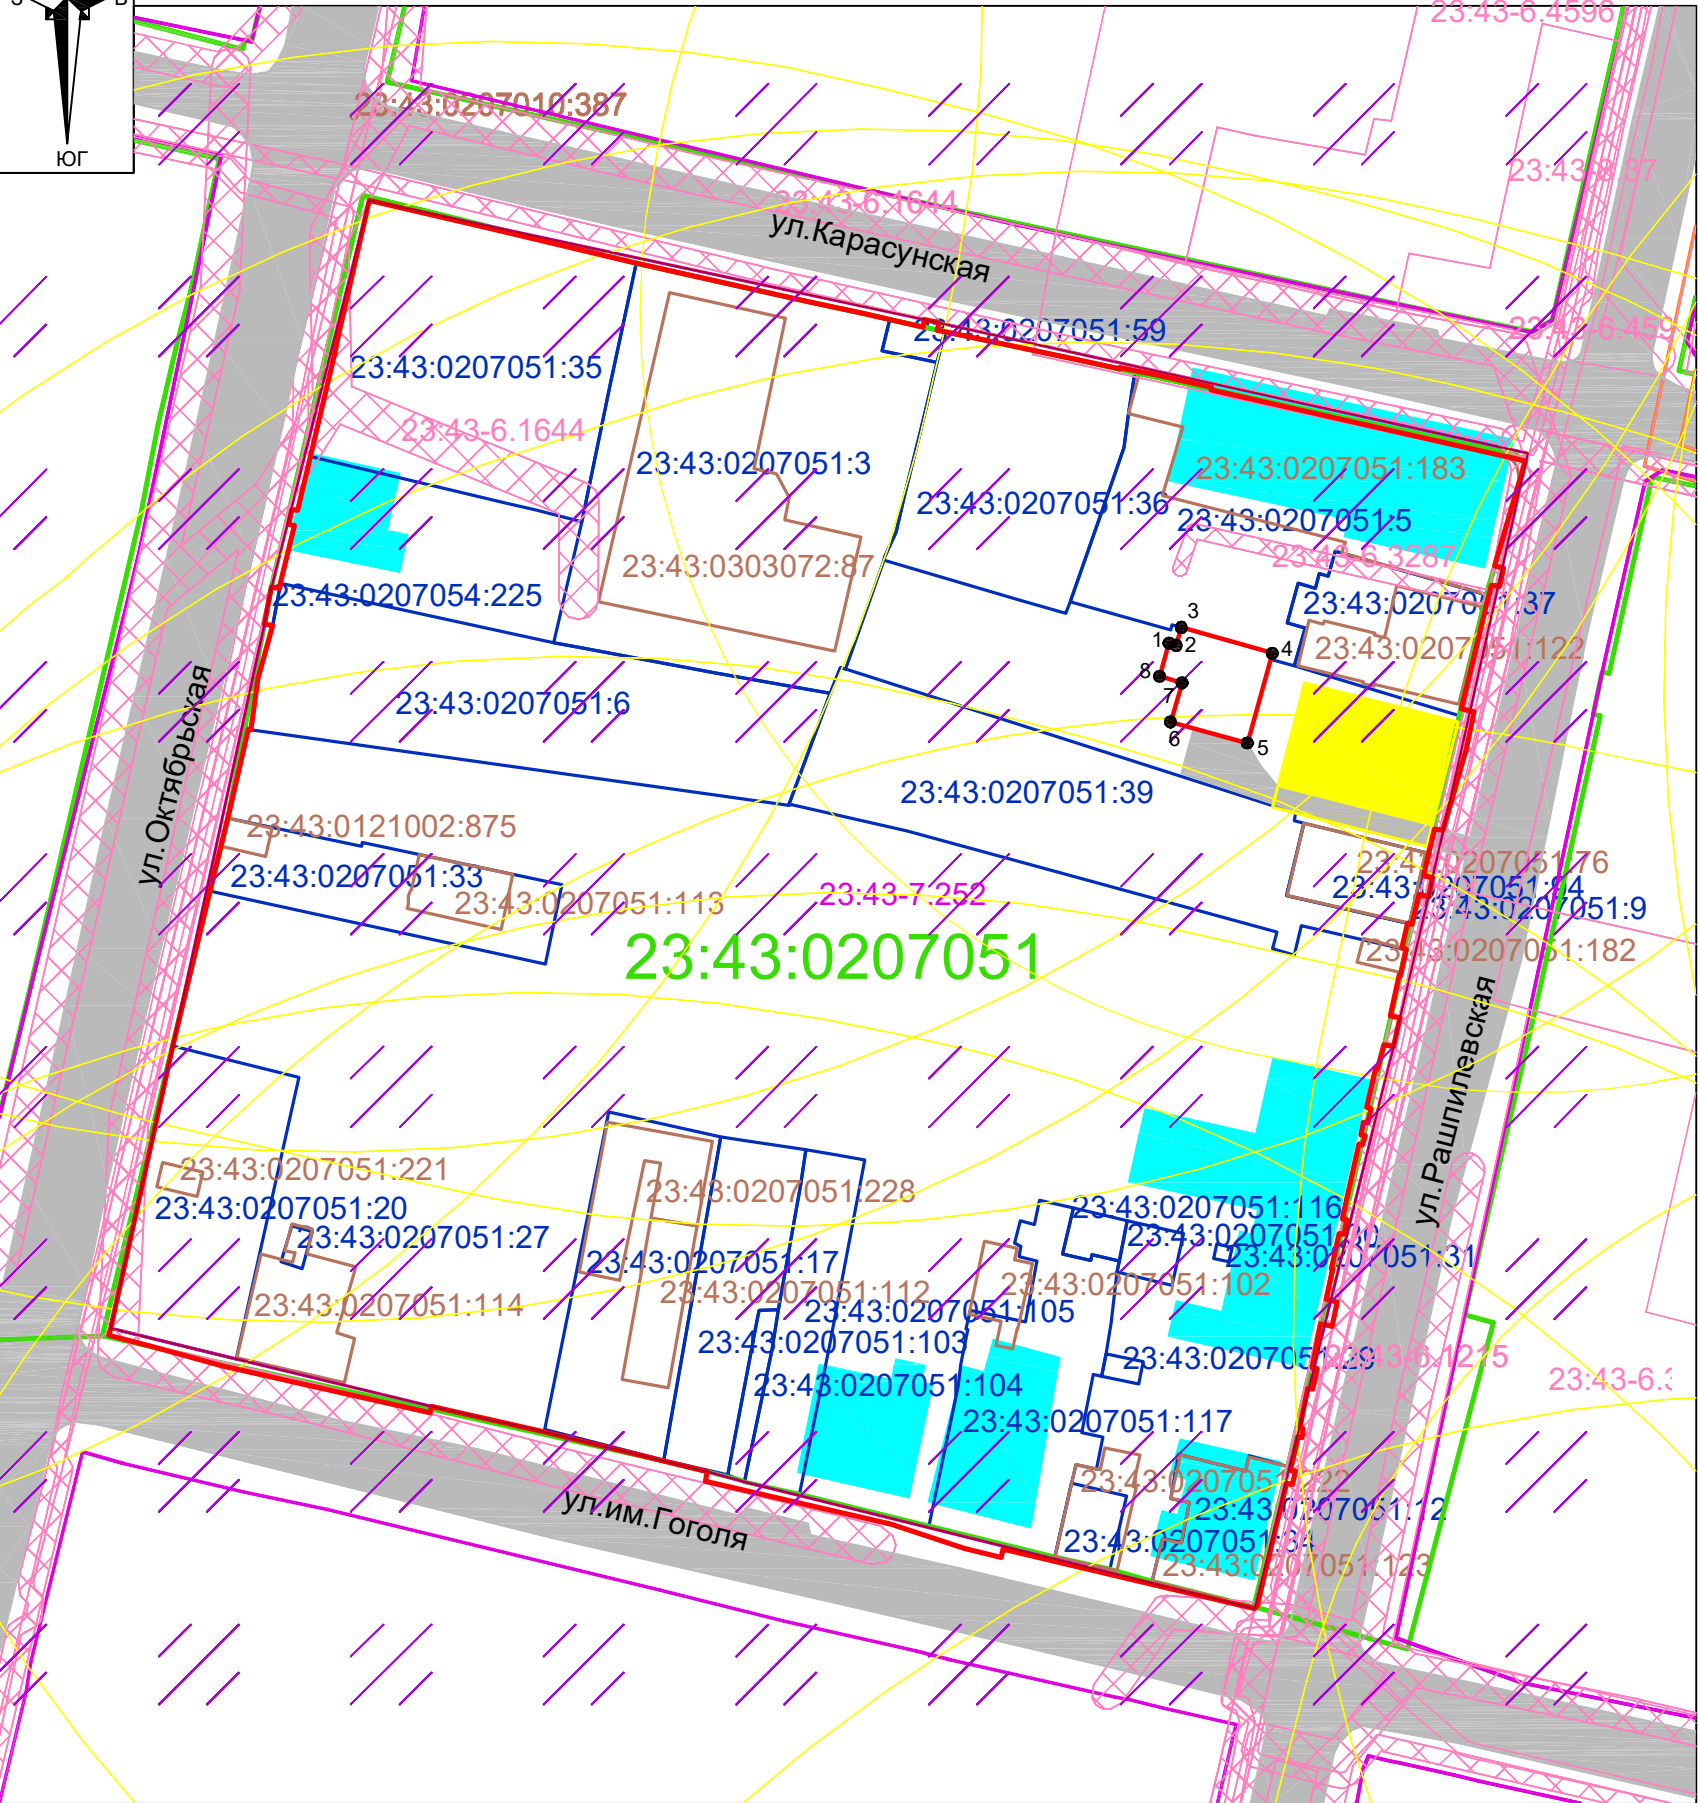

Система координат МСК 23, зона 1
Масштаб 1:1000

Условные обозначения:

- граница образуемого земельного участка
- утверждённая красная линия
- 23:43:0207051:39 граница земельного участка согласно сведениям ЕГРН, номер
- 23:43:0207051 граница кадастрового квартала, номер
- 23:43:0207051:369 граница ОКС согласно сведений ЕГРН, номер
- 1 • обозначение характерной точки границы образуемого земельного участка
- наличие подъездов и проходов к земельному участку

Границы зон с особыми условиями использования территории

- 23.43.2.295 ЗОУИТ согласно сведений ЕГРН, номер
- граница зоны ограничений объектов связи, направление азимутов излучения ПРТО
- граница охранной зоны существующих инженерных коммуникаций

Зоны объектов культурного наследия

- территория исторического поселения регионального значения город Краснодар Краснодарского края
- объекты культурного наследия регионального значения
- ценные объекты историко-градостроительной среды
- защитная зона объектов культурного наследия

Утверждена

постановлением

(наименование документа об утверждении, включая наименования органов государственной

администрации муниципального образования

власти или органов местного самоуправления, принявших решение об утверждении схемы

город Краснодар

или подписавших соглашение о перераспределении земельных участков)

от №

Условный номер земельного участка: (указывается в случае, если предусматривается образование двух и более земельных участков)		
Площадь земельного участка - 149 кв. м (указывается проектная площадь образуемого земельного участка, вычисленная с использованием технологических и программных средств, в том числе размещенных на официальном сайте федерального органа исполнительной власти, уполномоченного Правительством Российской Федерации на осуществление государственного кадастрового учета, государственной регистрации прав, ведение Единого государственного реестра недвижимости и предоставление сведений, содержащихся в Едином государственном реестре недвижимости, в информационно-телекоммуникационной сети "Интернет" (далее - официальный сайт), с округлением до 1 квадратного метра. Указанное значение площади земельного участка может быть уточнено при проведении кадастровых работ не более чем на десять процентов)		
Обозначение характерных точек границ	Координаты, м (указываются в случае подготовки схемы расположения земельного участка с использованием технологических и программных средств, в том числе размещенных на официальном сайте. Значения координат, полученные с использованием указанных технологических и программных средств, указываются с округлением до 0,01 метра)	
	X	Y
1	2	3
1	477615.59	1377778.45
2	477615.31	1377779.40
3	477617.68	1377780.08
4	477614.27	1377792.12
5	477602.41	1377788.82
6	477605.19	1377778.65
7	477610.35	1377780.19
8	477611.22	1377777.21