
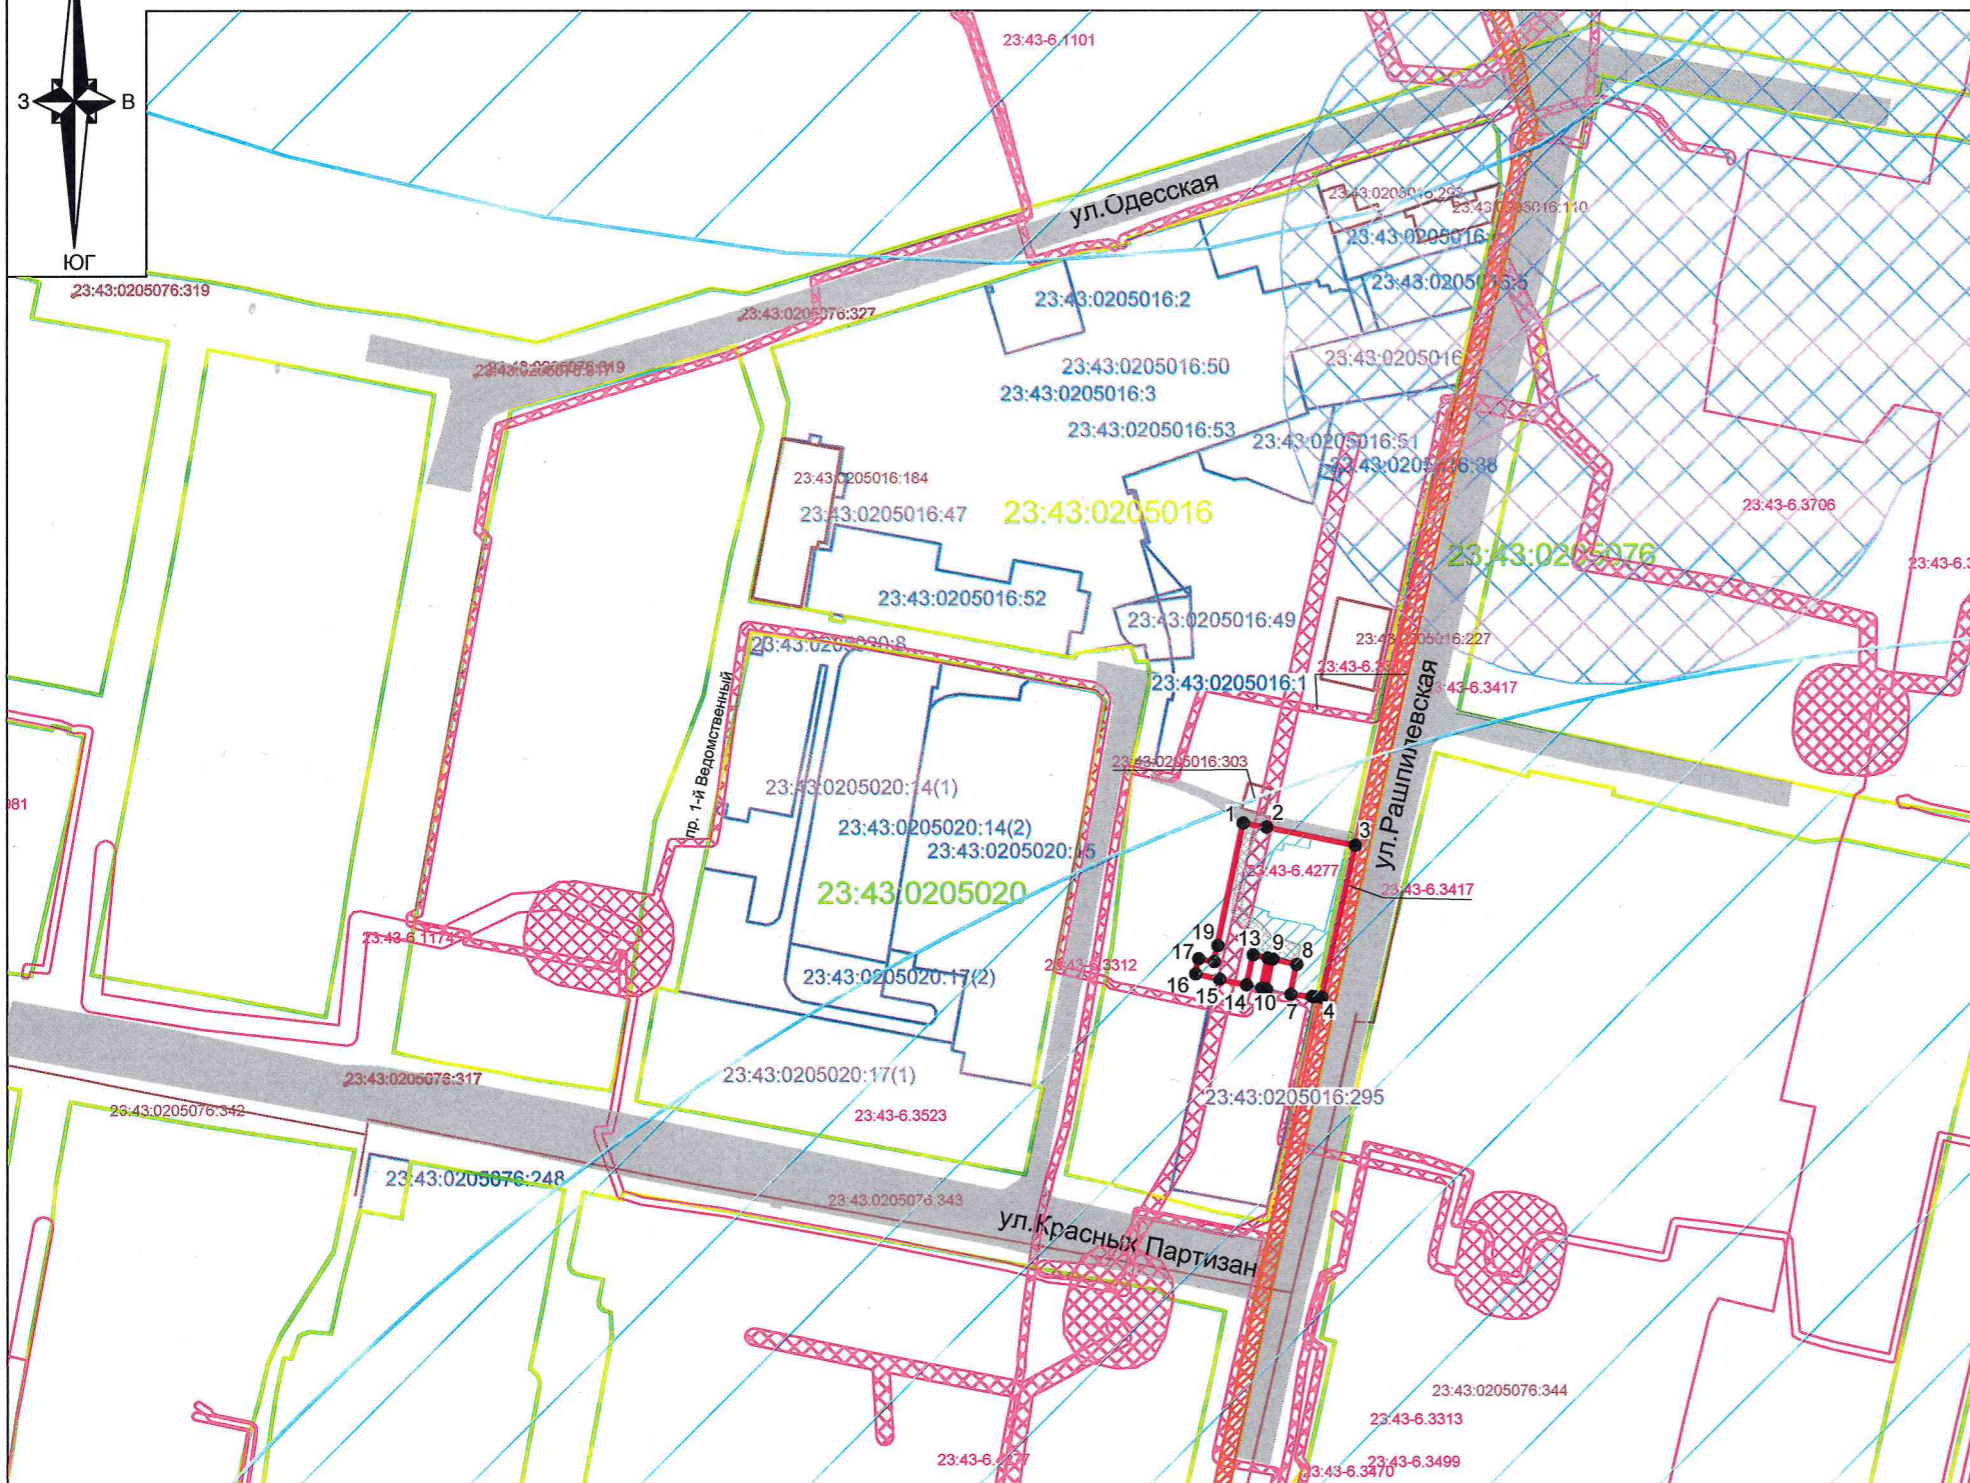


Схема расположения земельного участка или земельных участков на кадастровом плане территории

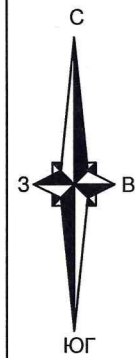

Утверждена

постановлением

(наименование документа об утверждении, включая наименования органов государственной

администрации муниципального образования

власти или органов местного самоуправления, принявших решение об утверждении схемы

город Краснодар

или подписавших соглашение о перераспределении земельных участков)

от _____ № _____

Условный номер земельного участка :		
Площадь земельного участка 1181 кв.м.		
Обозначение характерных точек границ	Координаты, м	
	X	Y
1	2	3
1	479944.14	1378314.22
2	479943.12	1378320.37
3	479938.31	1378343.85
4	479898.18	1378334.90
5	479898.34	1378333.02
6	479898.41	1378332.37
7	479898.99	1378326.71
8	479906.89	1378328.29
9	479908.29	1378321.94
10	479900.36	1378320.31
11	479900.62	1378319.08
12	479908.56	1378320.67
13	479909.40	1378316.81
14	479901.48	1378315.08
15	479903.01	1378307.93
16	479904.40	1378301.66
17	479908.37	1378302.46
18	479907.59	1378306.54
19	479911.86	1378307.49

Система координат МСК 23, зона 1
Масштаб 1:2000

Условные обозначения:

	граница образуемого земельного участка		1 • обозначение характерной точки границ образуемого земельного участка		23.43.2.295 ЗОУИТ согласно сведений ЕГРН, номер
	граница земельного участка согласно сведениям ЕГРН, номер		наличие подъездов и проходов к земельному участку		граница зоны ограничений объектов связи, направление азимутов излучения ПРТО
	граница кадастрового квартала, согласно сведениям ЕГРН, номер		наличие подъездов и проходов к ОКС (гаражи)		граница охранной зоны объекта "Волоконно-оптические линии передачи"
	граница ОКС согласно сведений ЕГРН, номер				граница охранной зоны существующих инженерных коммуникаций
					граница III пояса зоны санитарной охраны артезианских скважин и водозаборов